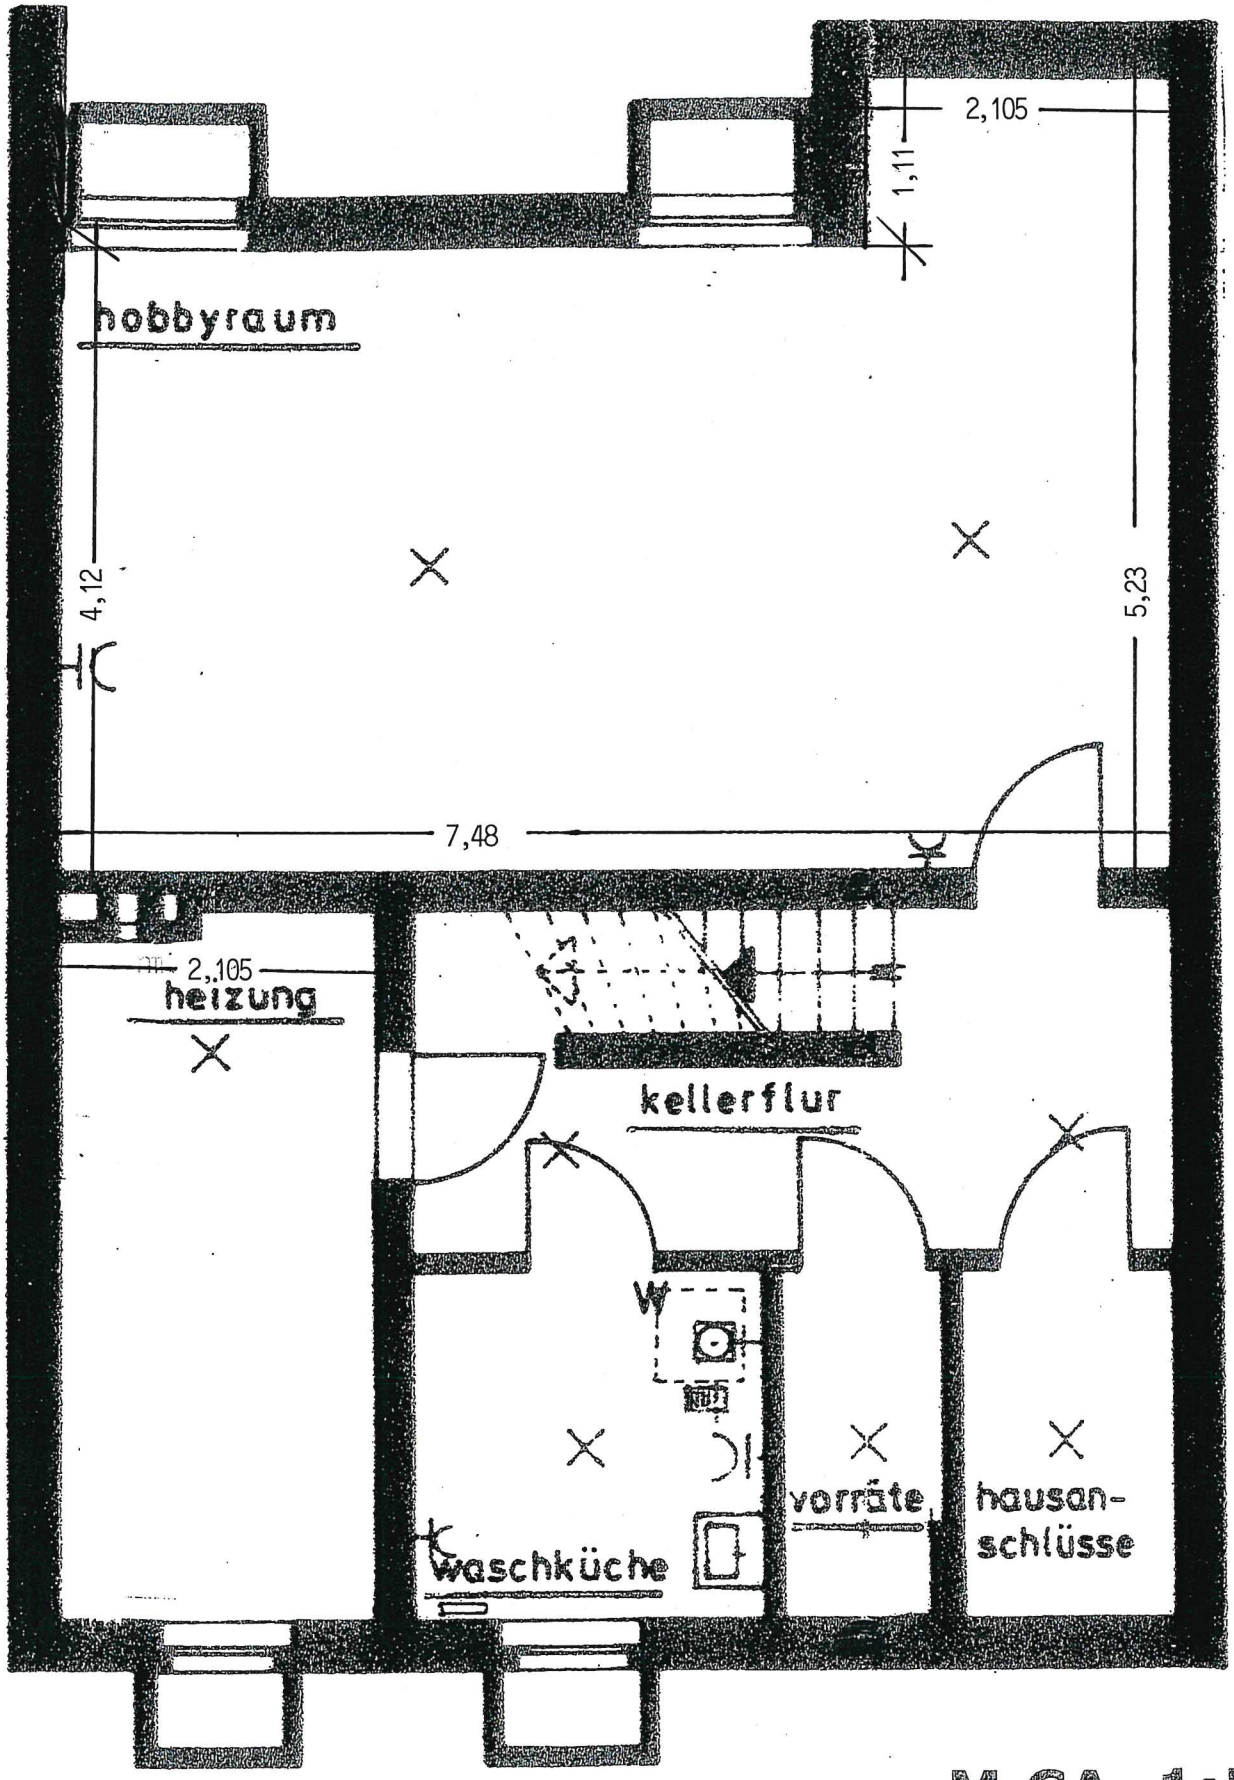

M CA. 1:50

kellergeschoß