

Antrag auf Abgeschlossenheit

Projekt 2021\_03  
 Mehrfamilienhaus Dachausbau  
 Weierstraße 4  
 69168 Wiesloch  
 Flurstück 907 1/ 11

AUFTRAGGEBER

Vladimir Satchkov  
 Satchkov Immobilien GmbH  
 Pestalozzistraße 5  
 74915 Waibstadt  
 E-Mail: immobilien@satchkov.de


ARCHITEKTIN

Melanie Schäfer  
 Gabelsbergerstraße 14  
 60389 Frankfurt  
 Tel: 0170 966 8882  
 E-Mail: planung@immobilienschaefer.com

Legende

- Bauteile Abriss
- Bauteile Bestand
- Bauteile Neu
- Mauerwerk
- Stahlbeton
- Dämmung
- Brettstapeldecke
- Kostruktionsholz
- Zwischensparrendämmung

00.01 gr		Kellergeschoss	
Datum	Blattgröße	Projektstatus	Maßstab
26.10.22	420*297 A3	Antrag auf Abgeschlossenheit	1:100
Dateiname: 221013 pl wiwe4 AA.pln			

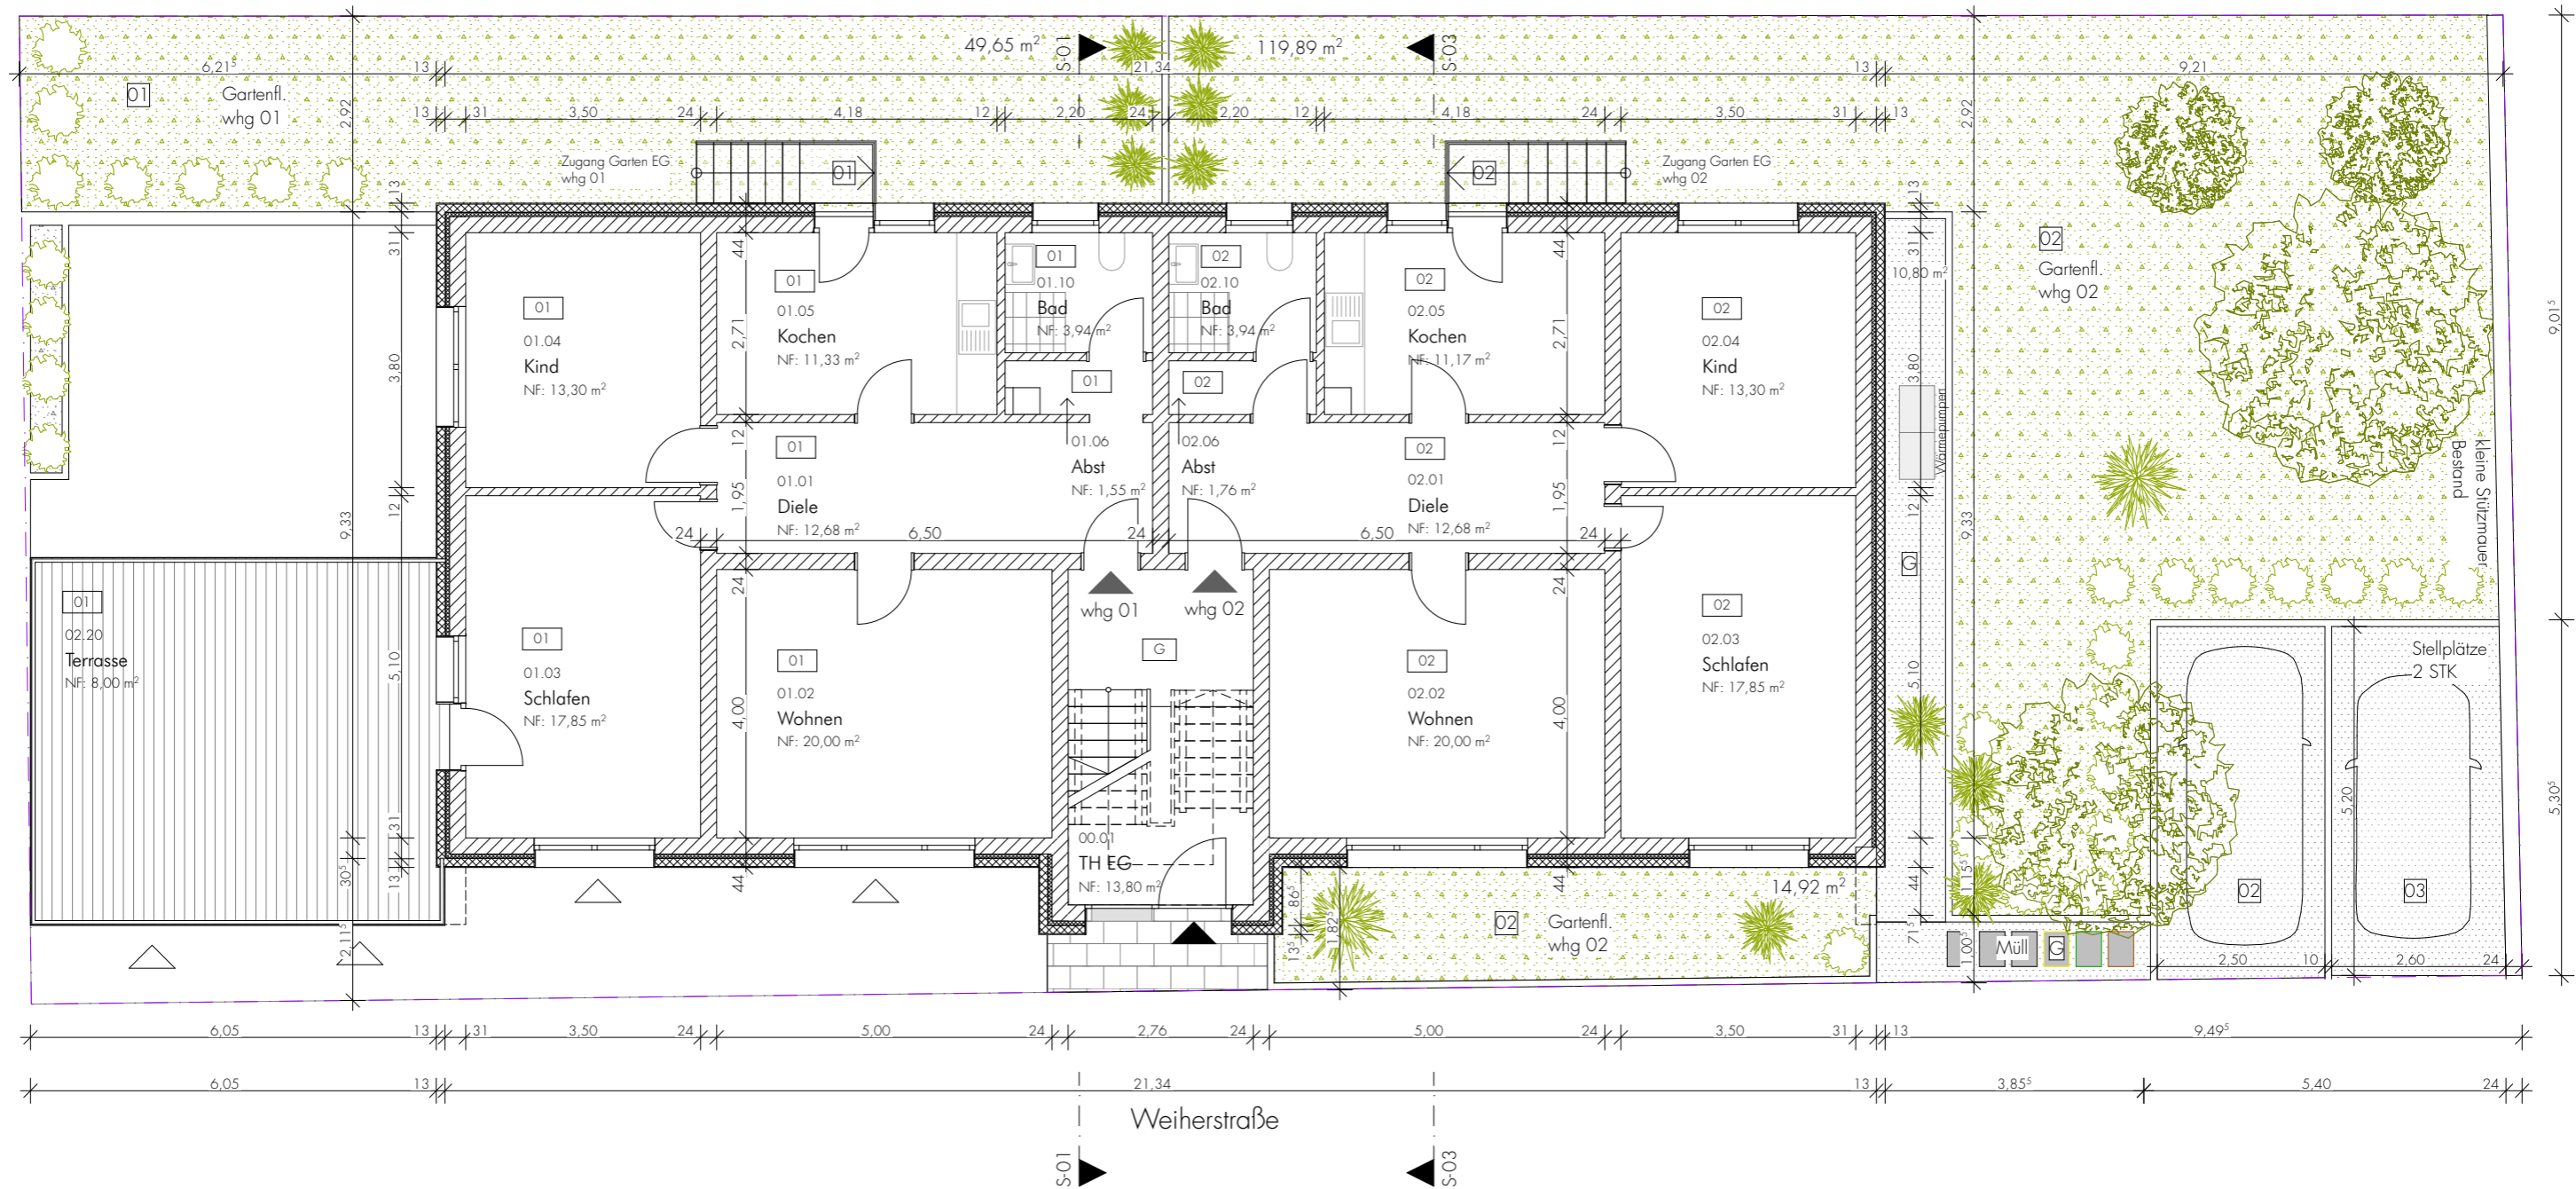

Antrag auf Abgeschlossenheit

Projekt 2021\_03  
 Mehrfamilienhaus Dachausbau  
 Weierstraße 4  
 69168 Wiesloch  
 Flurstück 9071/11

AUFTRAGGEBER

Vladimir Satchkov  
 Satchkov Immobilien GmbH  
 Pestalozzistraße 5  
 74915 Waibstadt  
 E-Mail: immobilien@satchkov.de

ARCHITEKTIN

Melanie Schäfer  
 Gabelsbergerstraße 14  
 60389 Frankfurt  
 Tel: 0170 966 8882  
 E-Mail: planung@immobilienschaefer.com

Legende


- Bauteile Abriss
- Bauteile Bestand
- Bauteile Neu
- Mauerwerk
- Stahlbeton
- Dämmung
- Brettstapeldecke
- Kostruktionsholz
- Zwischensparrendämmung

00.02 gr

Erdgeschoss

Datum	Blattgröße	Projektstatus	Maßstab
26.10.22	420*297 A3	Antrag auf Abgeschlossenheit	1:100

Dateiname: 221013 pl wiwe4 AA.pln

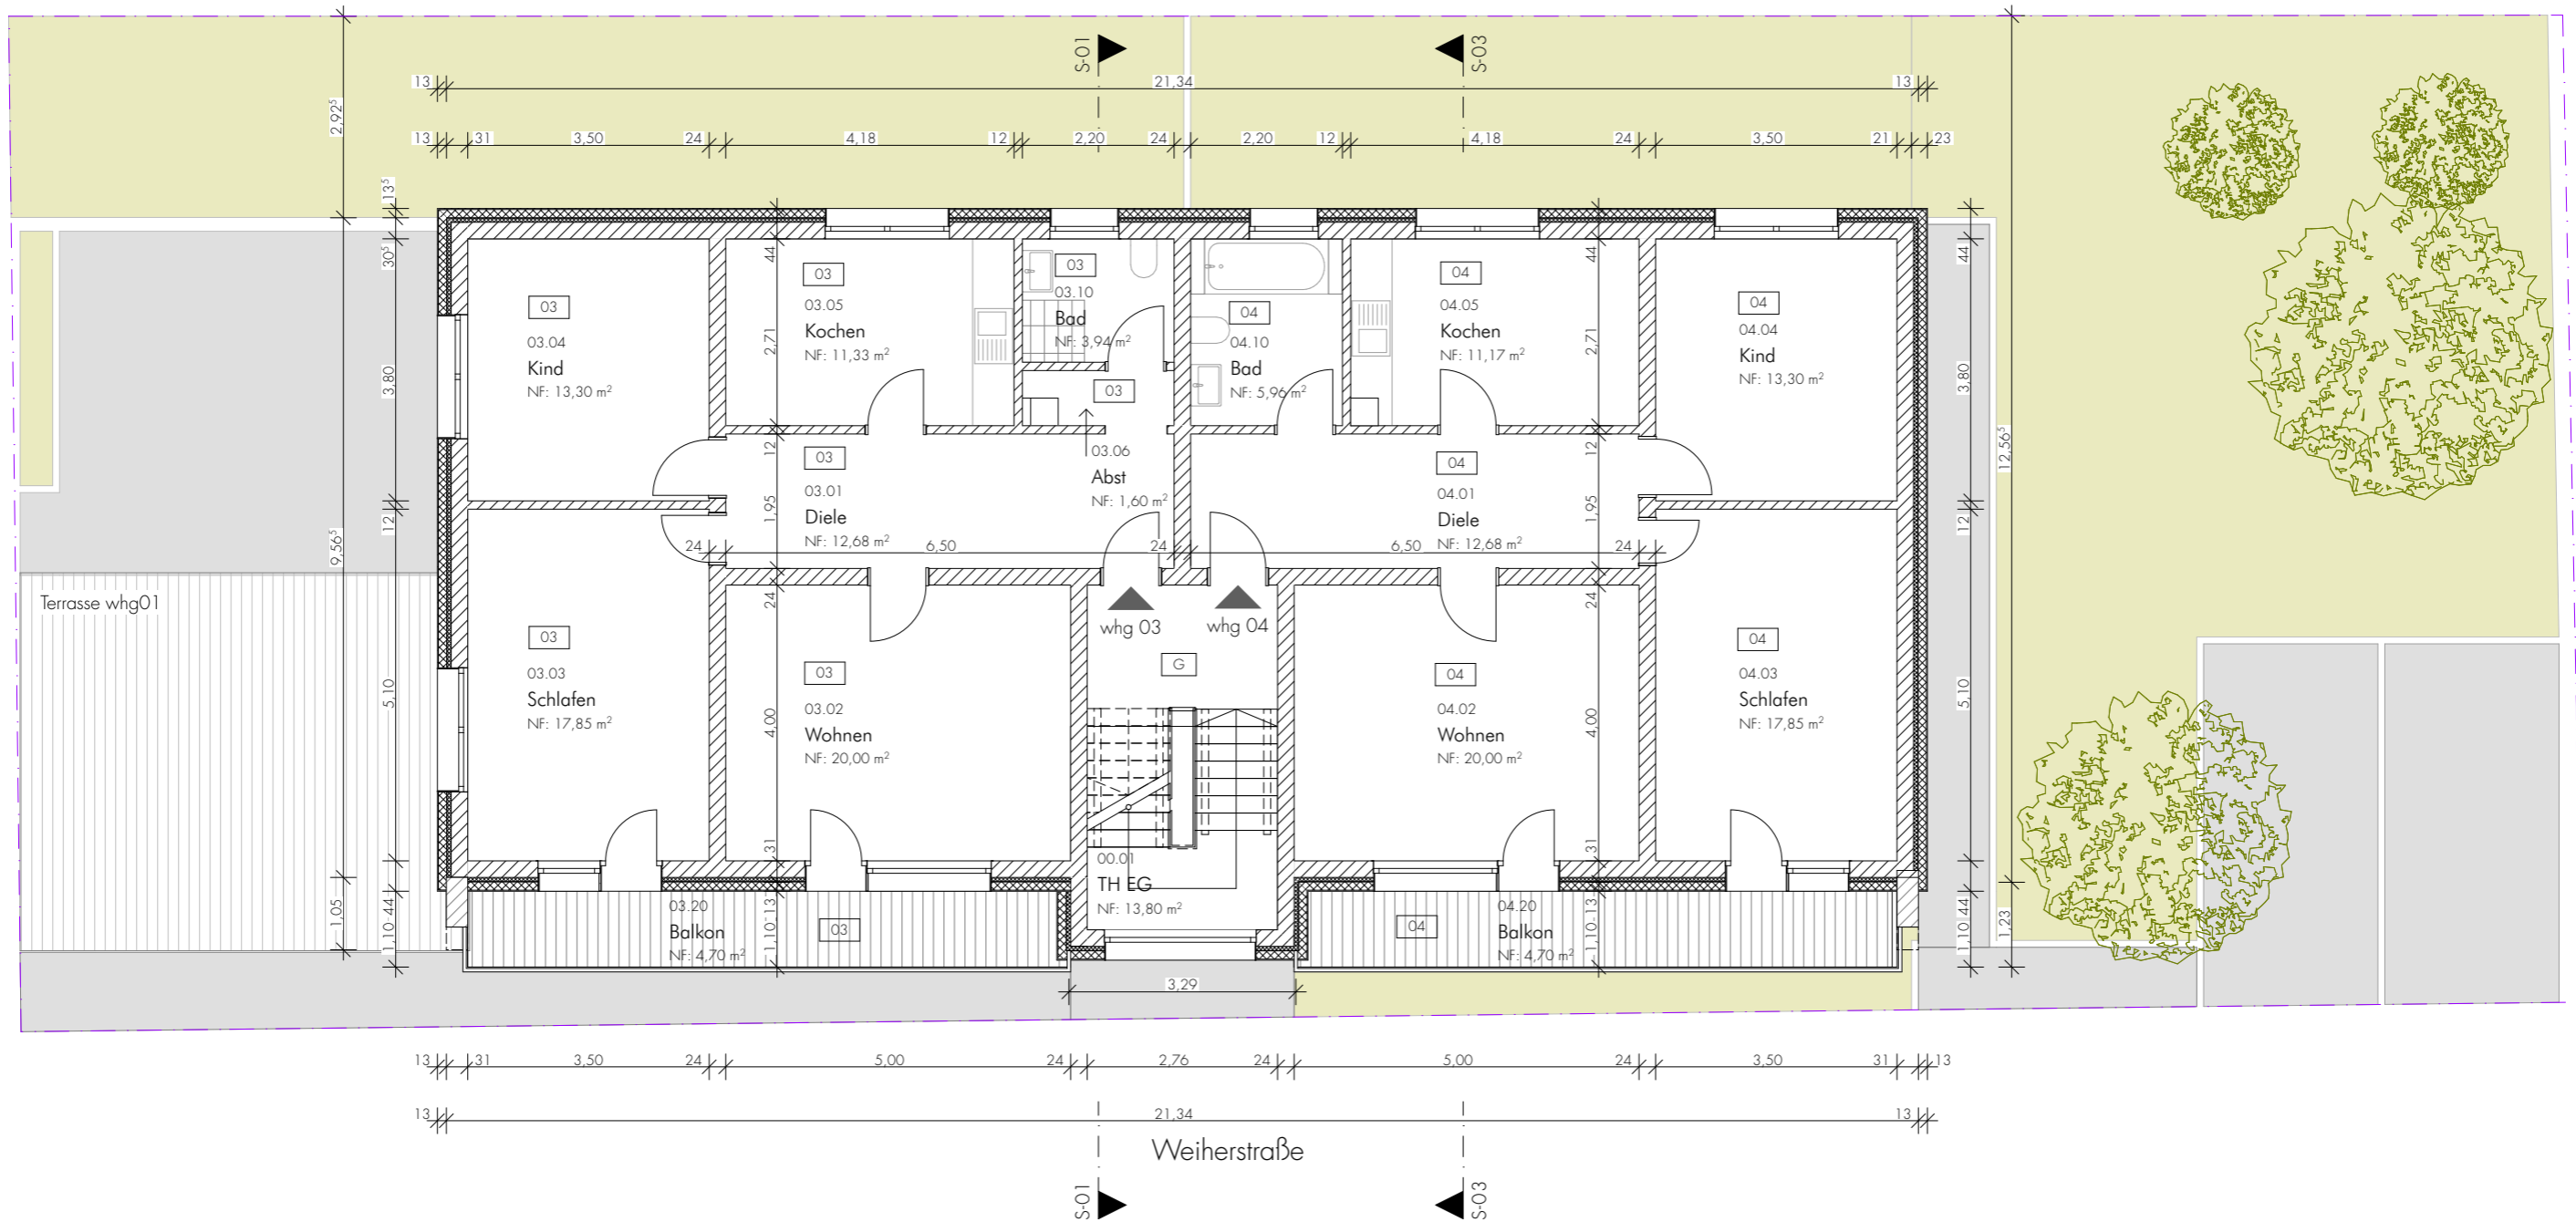

Antrag auf Abgeschlossenheit

Projekt 2021\_03  
 Mehrfamilienhaus Dachausbau  
 Weierstraße 4  
 69168 Wiesloch  
 Flurstück 907 1/11

AUFTRAGGEBER

Vladimir Satchkov  
 Satchkov Immobilien GmbH  
 Pestalozzistraße 5  
 74915 Waibstadt  
 E-Mail: immobilien@satchkov.de

ARCHITEKTIN

Melanie Schäfer  
 Gabelsbergerstraße 14  
 60389 Frankfurt  
 Tel: 0170 966 8882  
 E-Mail: planung@immobilienschaefer.com


Legende

- Bauteile Abriss
- Bauteile Bestand
- Bauteile Neu
- Mauerwerk
- Stahlbeton
- Dämmung
- Brettstapeldecke
- Kostruktionsholz
- Zwischensparrendämmung

00.03 gr

Obergeschoss

Datum	Blattgröße	Projektstatus	Maßstab
26.10.22	420*297 A3	Antrag auf Abgeschlossenheit	1:100
Dateiname: 221013 pl wiwe4 AA.pln			

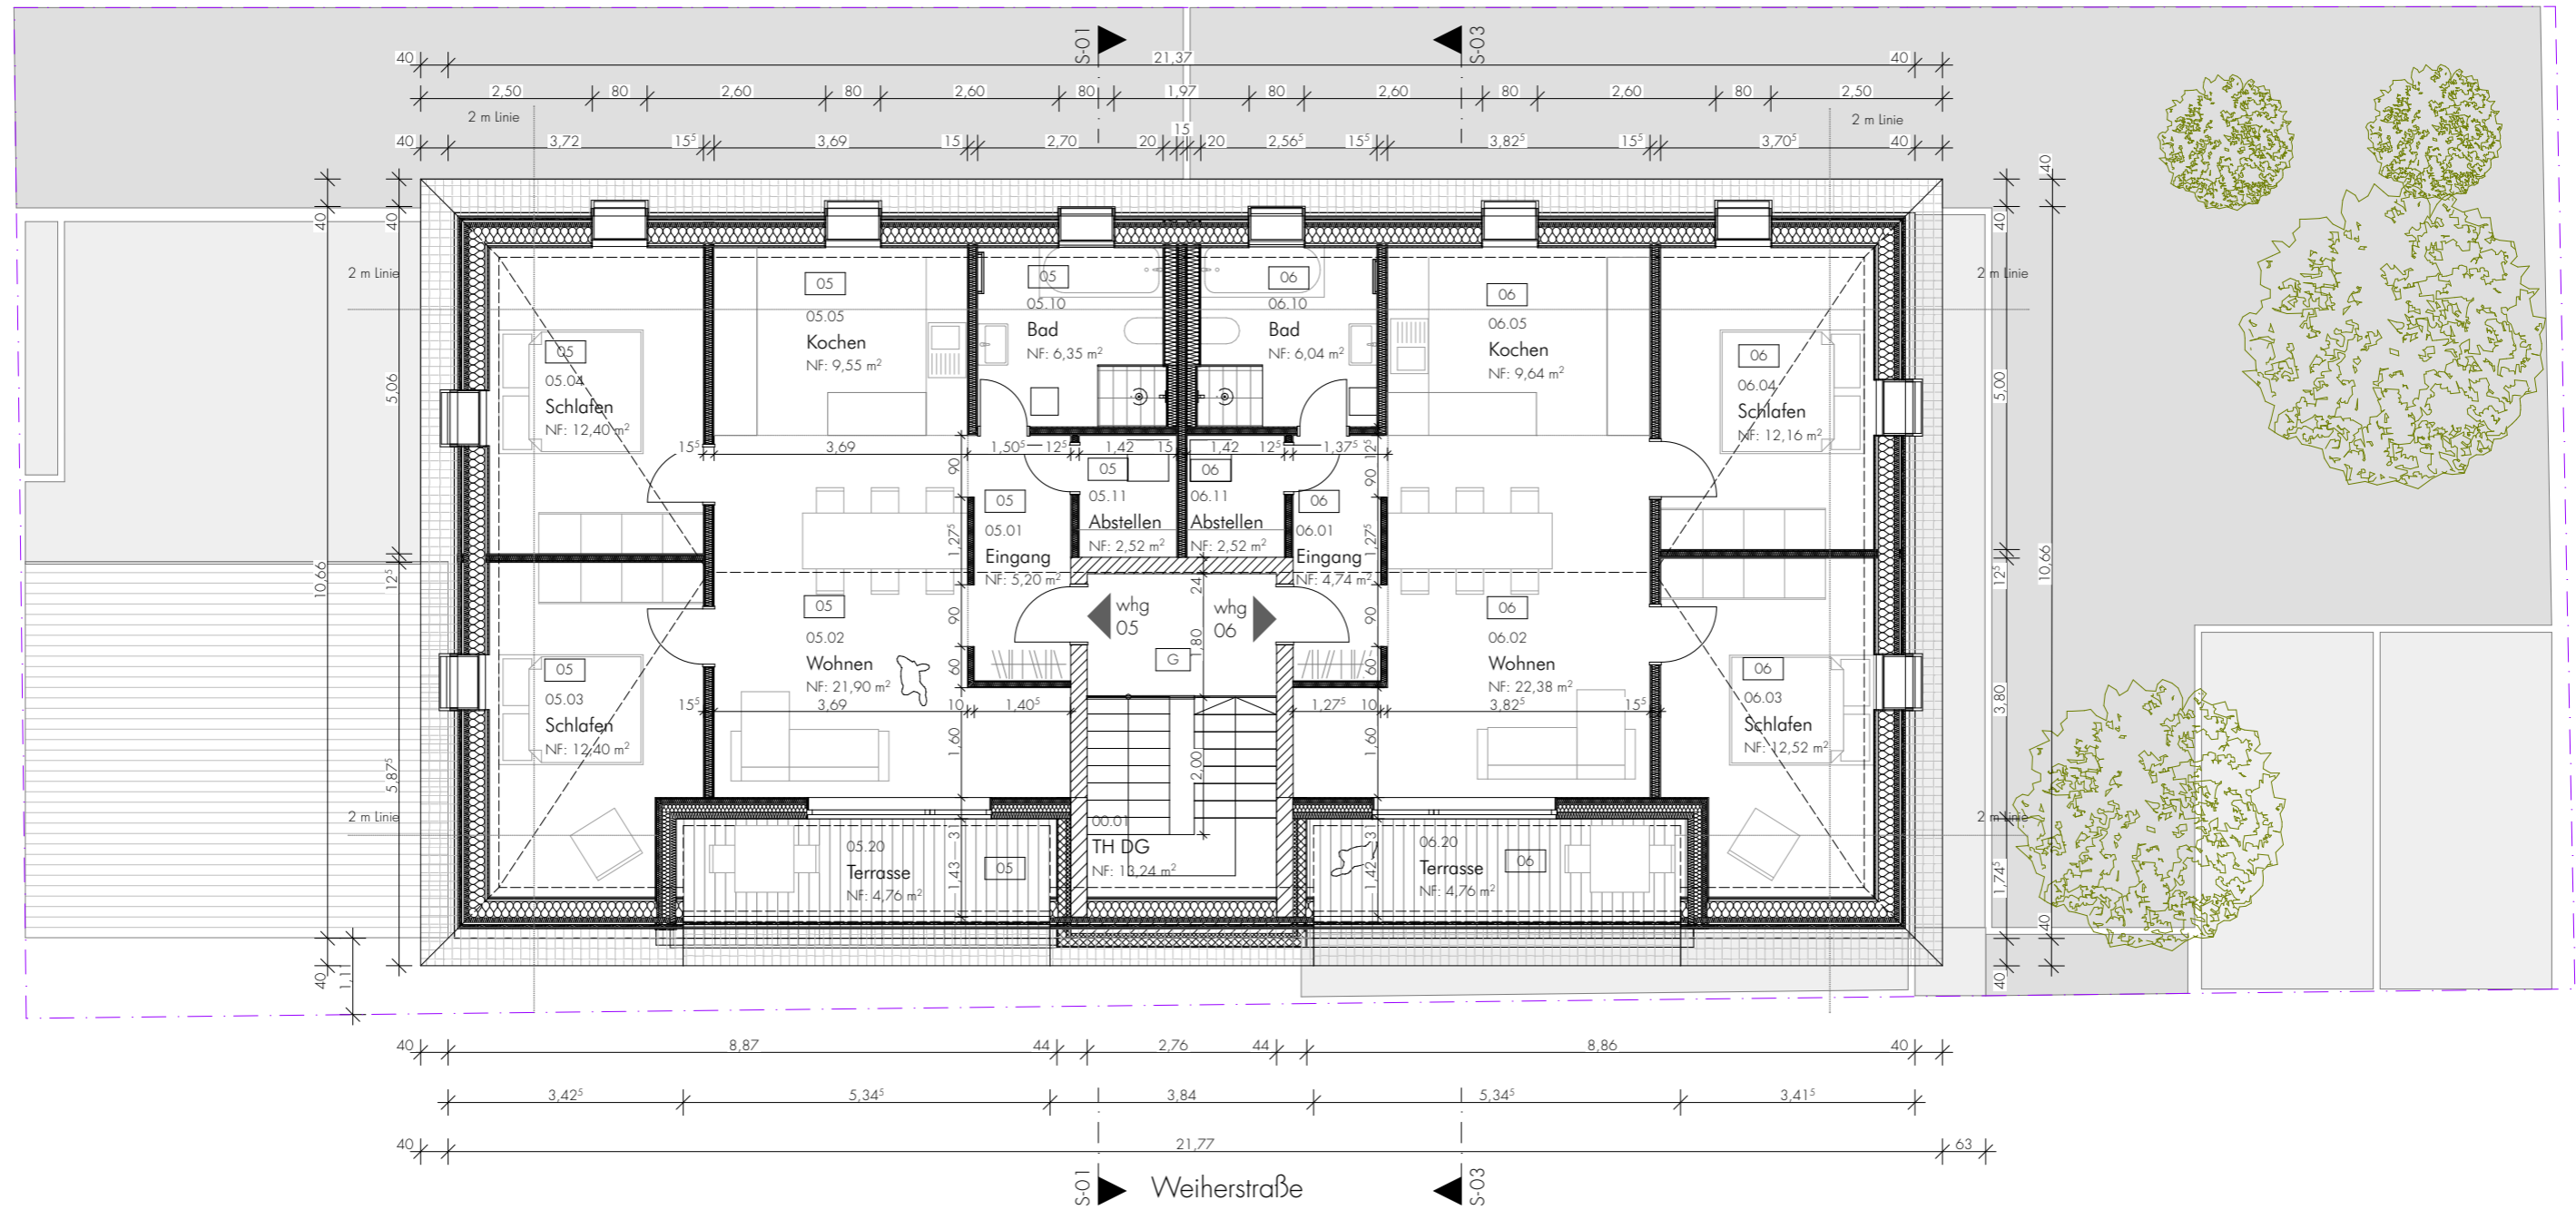

Antrag auf Abgeschlossenheit

Projekt 2021\_03  
 Mehrfamilienhaus Dachausbau  
 Weiherstraße 4  
 69168 Wiesloch  
 Flurstück 9071/11

AUFTRAGGEBER

Vladimir Satchkov  
 Satchkov Immobilien GmbH  
 Pestalozzistraße 5  
 74915 Waibstadt  
 E-Mail: immobilien@satchkov.de

ARCHITEKTIN

Melanie Schäfer  
 Gabelsbergerstraße 14  
 60389 Frankfurt  
 Tel: 0170 966 8882  
 E-Mail: planung@immobilienschaefer.com

Legende


- Bauteile Abriss
- Bauteile Bestand
- Bauteile Neu
- Mauerwerk
- Stahlbeton
- Dämmung
- Brettstapeldecke
- Konstruktionsholz
- Zwischensparrendämmung

00.04 gr

Dachgeschoss NEU

Datum	Blattgröße	Projektstatus	Maßstab
26.10.22	420*297 A3	Antrag auf Abgeschlossenheit	1:100

Dateiname: 221013 pl wiwe4 AA.pln

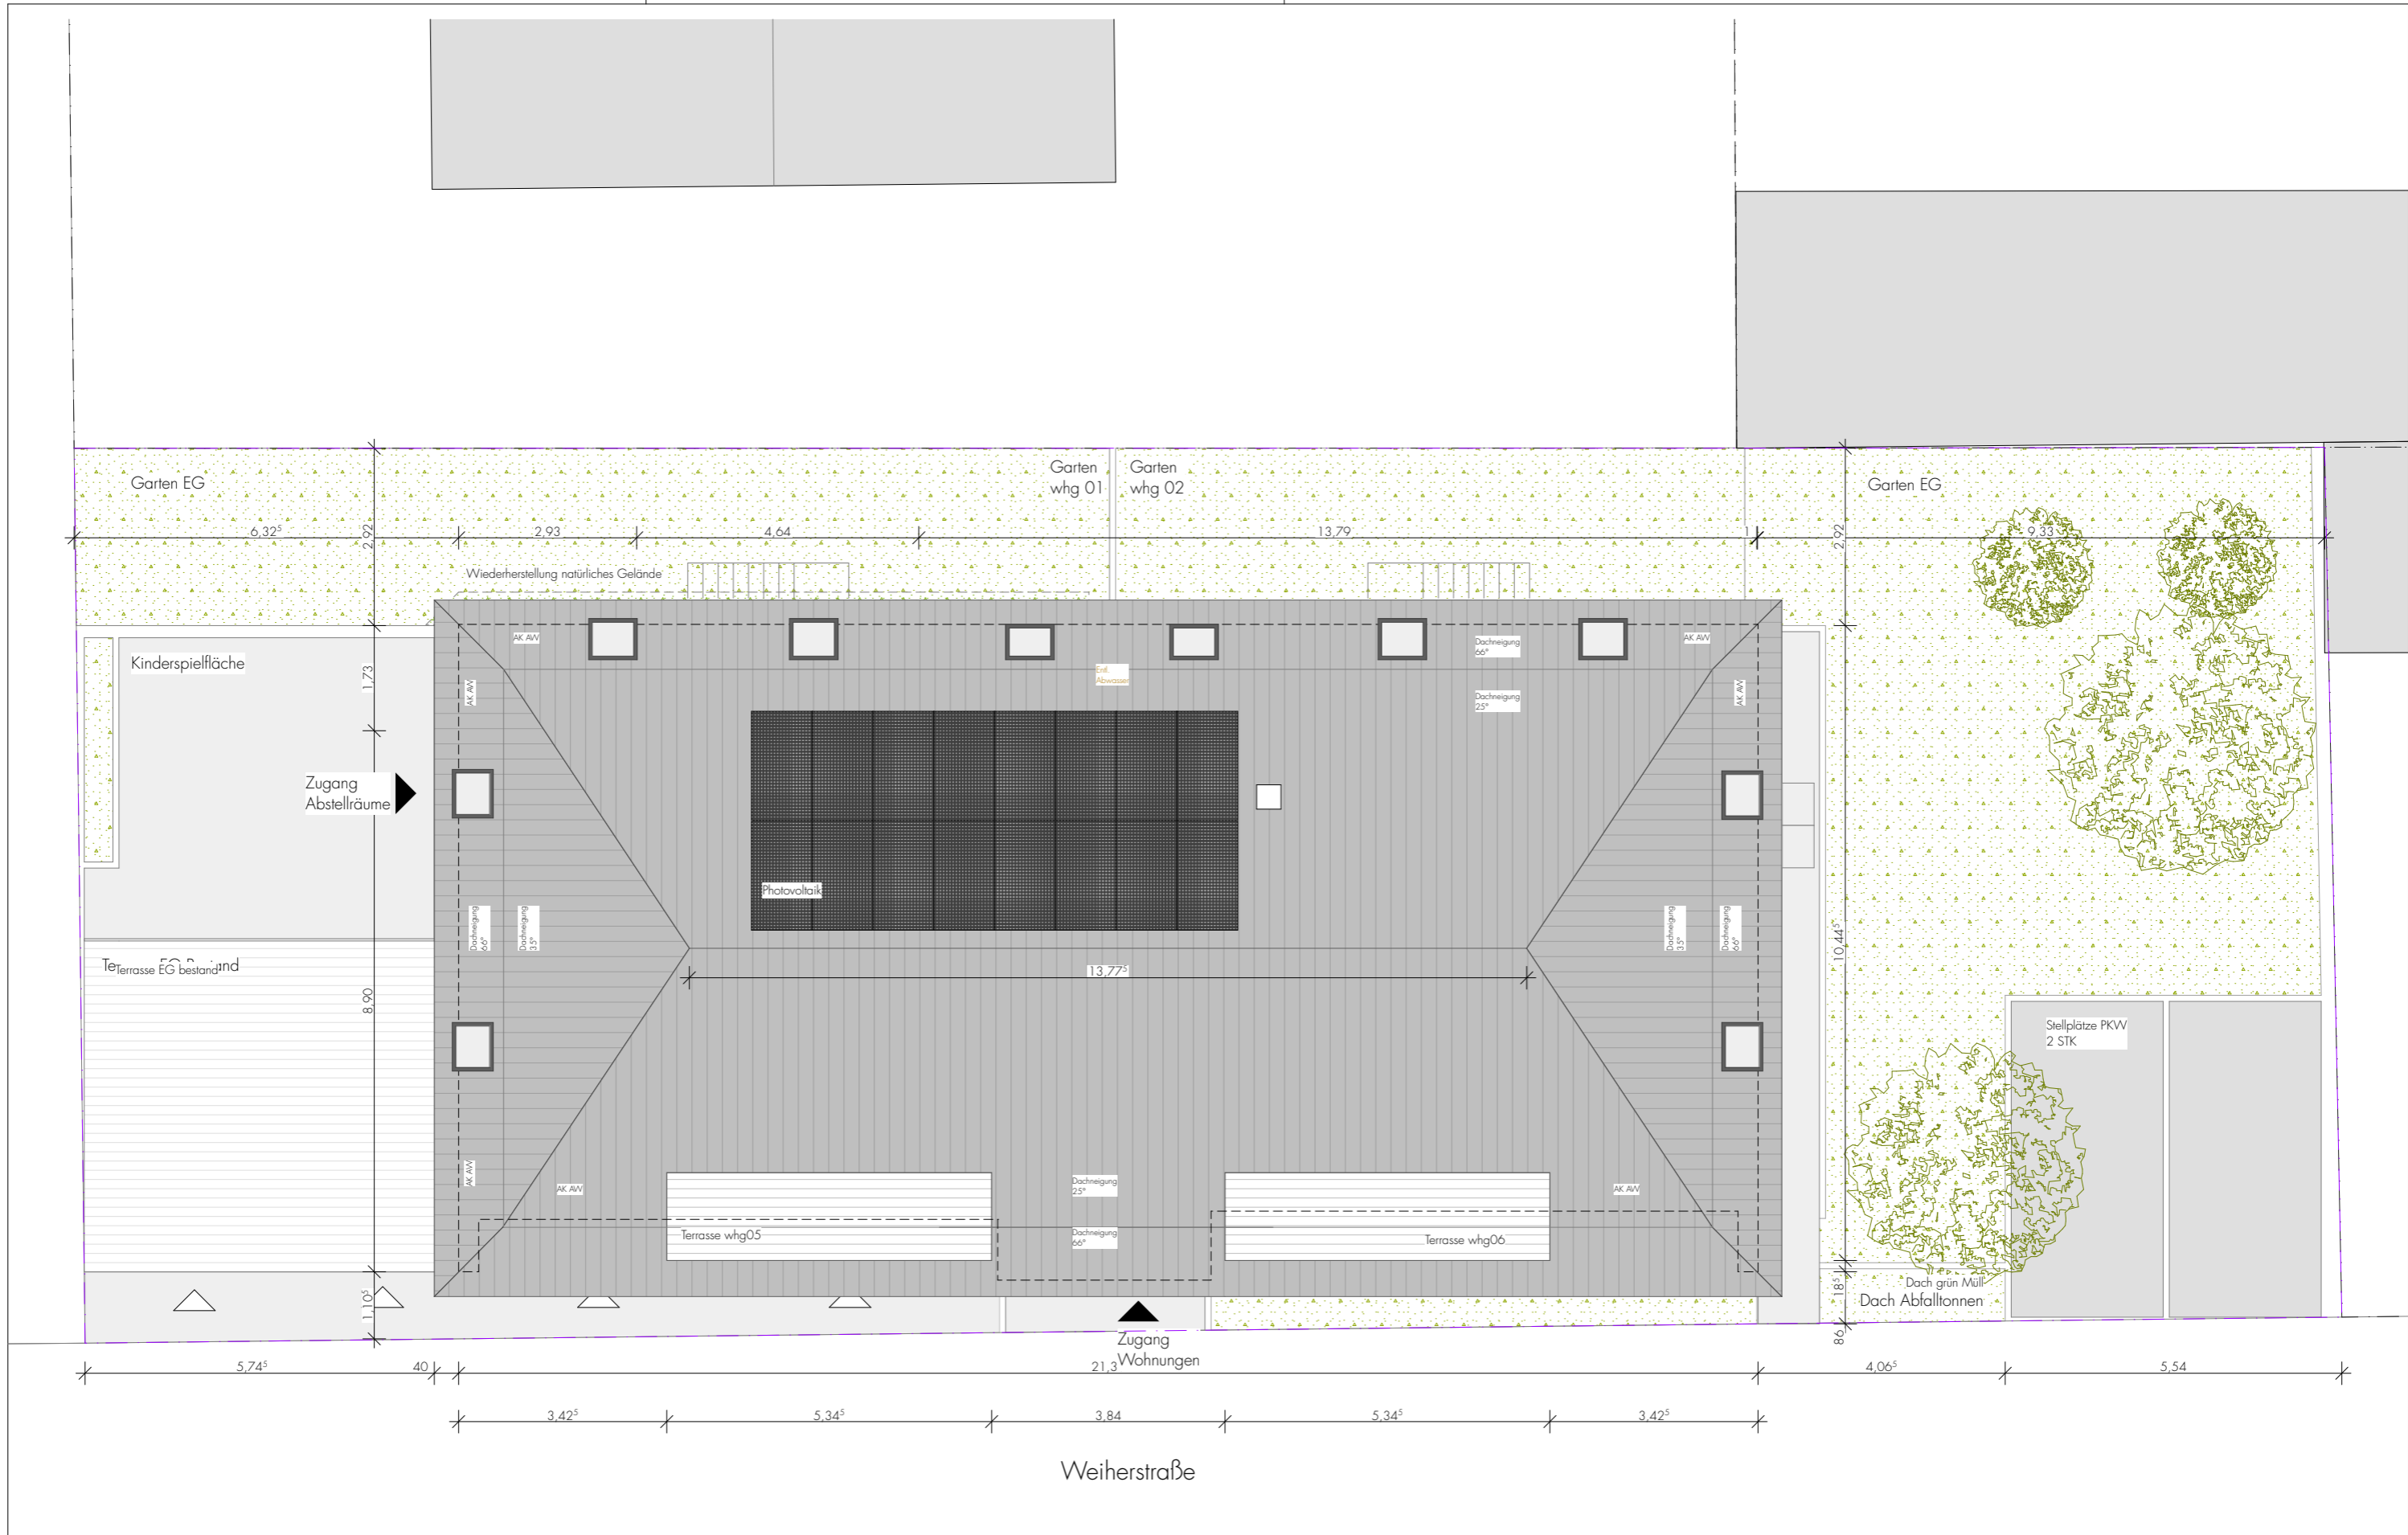

Antrag auf Abgeschlossenheit  
 Projekt 2021\_03  
 Mehrfamilienhaus Dachausbau  
 Weierstraße 4  
 69168 Wiesloch  
 Flurstück 9071/11

AUFTRAGGEBER  
 Vladimir Satchkov  
 Satchkov Immobilien GmbH  
 Pestalozzistraße 5  
 74915 Waibstadt  
 E-Mail: immobilien@satchkov.de

ARCHITEKTIN  
 Melanie Schäfer  
 Gabelsbergerstraße 14  
 60389 Frankfurt  
 Tel: 0170 966 8882  
 E-Mail: planung@immobilienschaefer.com

- Legende
- Bauteile Abriss
  - Bauteile Bestand
  - Bauteile Neu
  - Mauerwerk
  - Stahlbeton
  - Dämmung
  - Brettstapeldecke
  - Konstruktionsholz
  - Zwischensparrendämmung


04.05

Datum	Blattgröße
26.10.22	420*297 A3


Dateiname: 221013 pl wiewe4 AA.pln

Dachaufsicht

Projektstatus	Maßstab
Antrag auf Abgeschlossenheit	1:100

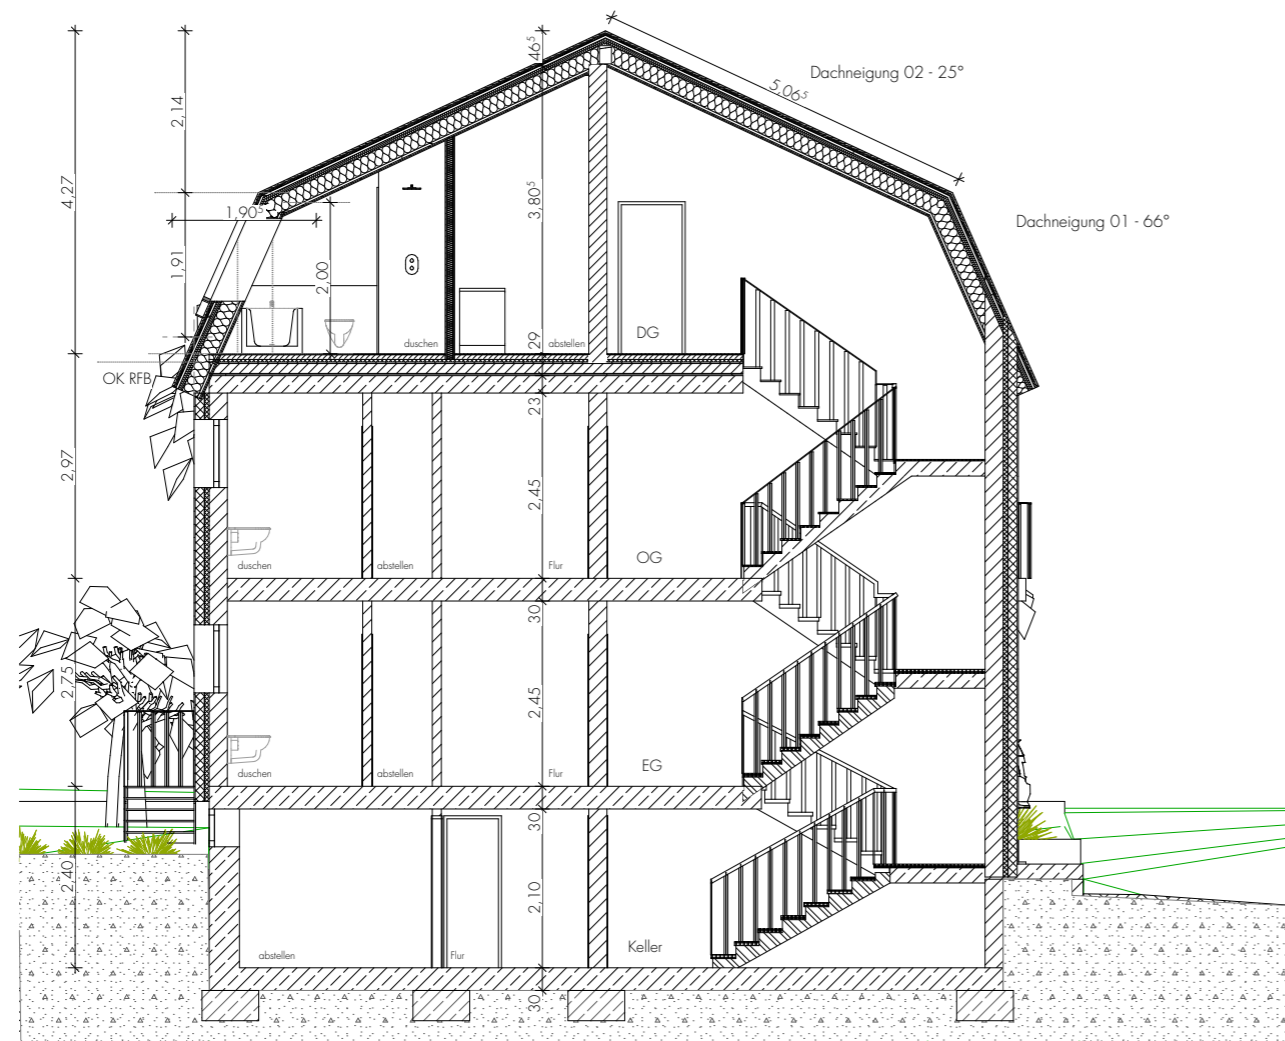

Schnitt TH

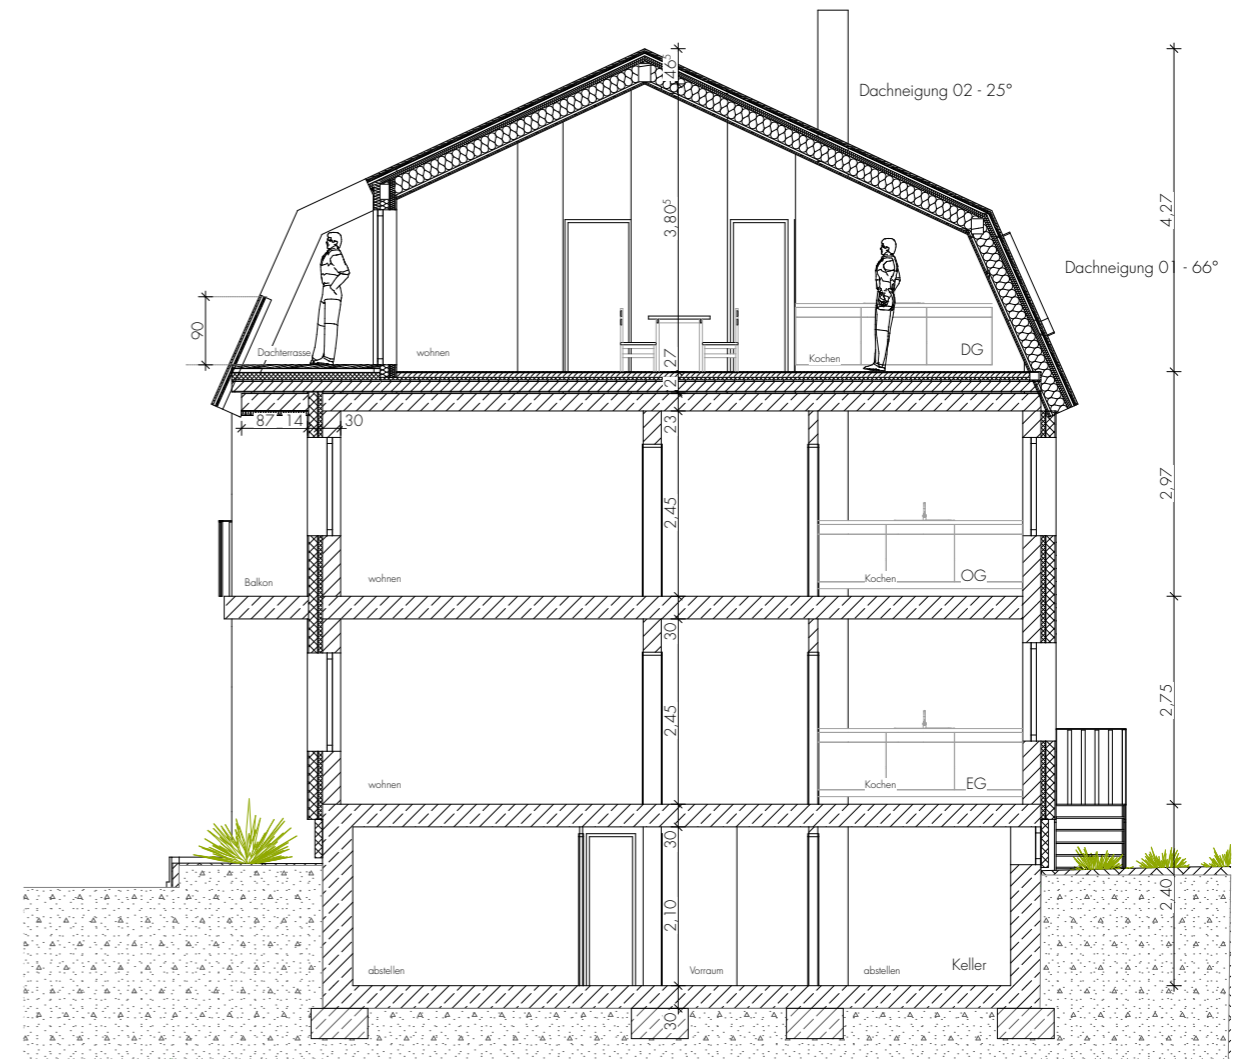

Schnitt Wohnbereich und Dachterrasse

Antrag auf Abgeschlossenheit

Projekt 2021\_03  
 Mehrfamilienhaus Dachausbau  
 Weiherstraße 4  
 69168 Wiesloch  
 Flurstück 907 1/11

AUFTRAGGEBER

Vladimir Satchkov  
 Satchkov Immobilien GmbH  
 Pestalozzistraße 5  
 74915 Waibstadt  
 E-Mail: immobilien@satchkov.de

ARCHITEKTIN

Melanie Schäfer  
 Gabelsbergerstraße 14  
 60389 Frankfurt  
 Tel: 0170 966 8882  
 E-Mail: planung@immobilienschaefer.com


Legende

- Bauteile Abriss
- Bauteile Bestand
- Bauteile Neu
- Mauerwerk
- Stahlbeton
- Dämmung
- Brettstapeldecke
- Kostruktionsholz
- Zwischensparrendämmung

04.06

Schnitte

Datum	Blattgröße	Projektstatus	Maßstab
26.10.22	420*297 A3	Antrag auf Abgeschlossenheit	1:100
Dateiname: 221013 pl wiwe4 AA.pl			

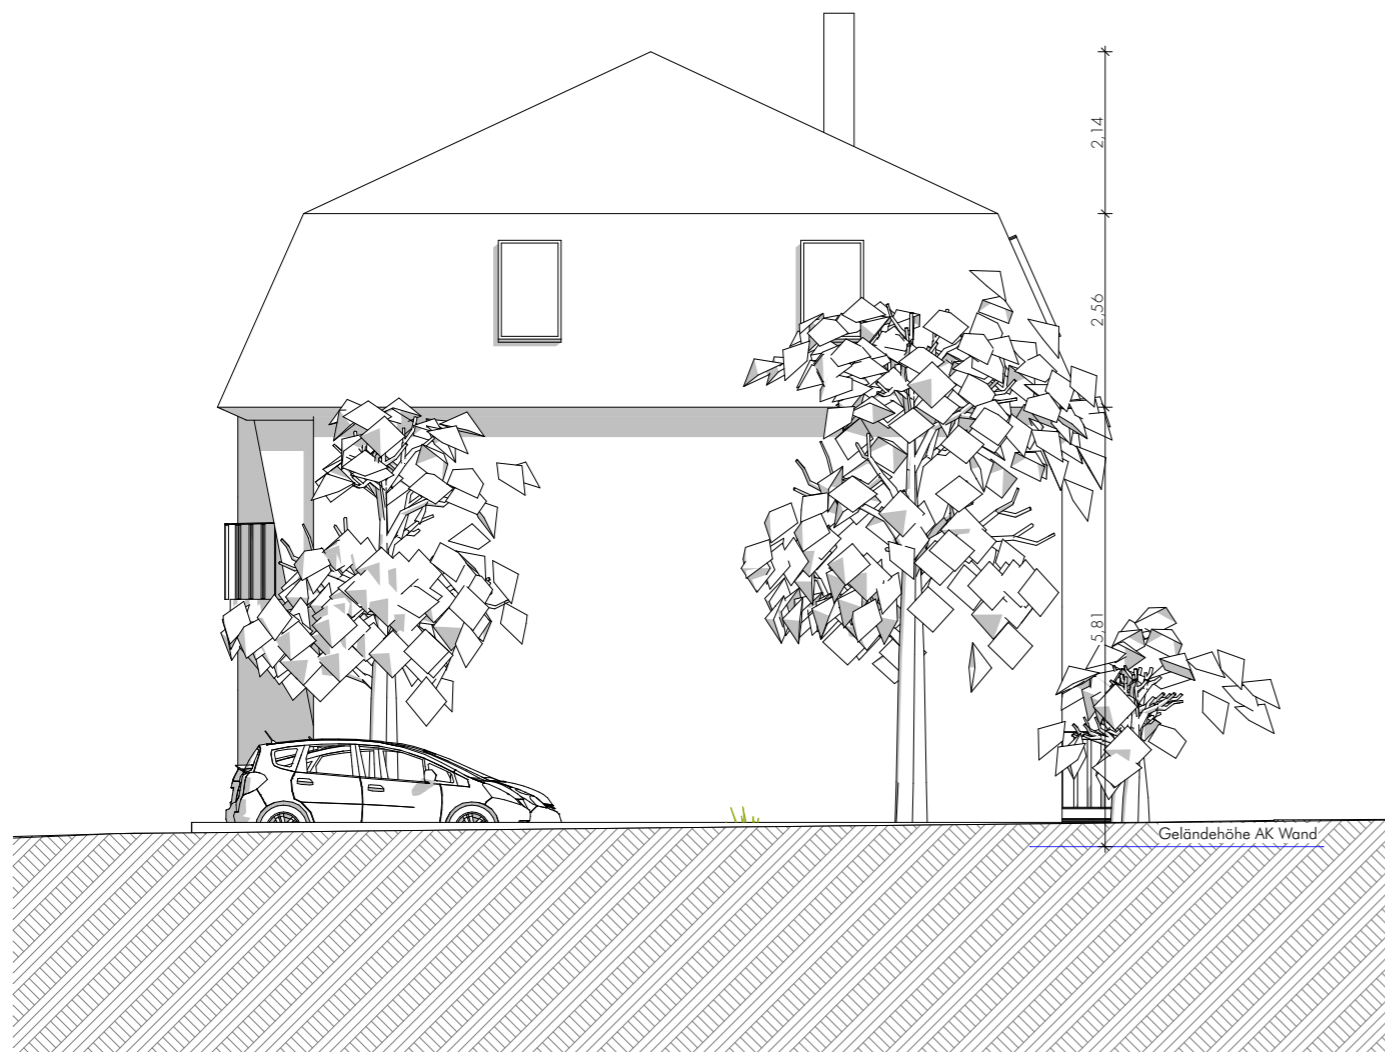

Ansicht Nord



Ansicht Süd

Antrag auf Abgeschlossenheit

Projekt 2021\_03  
 Mehrfamilienhaus Dachausbau  
 Weiherstraße 4  
 69168 Wiesloch  
 Flurstück 907 1/11

AUFTRAGGEBER

Vladimir Satchkov  
 Satchkov Immobilien GmbH  
 Pestalozzistraße 5  
 74915 Waibstadt  
 E-Mail: immobilien@satchkov.de

ARCHITEKTIN

Melanie Schäfer  
 Gabelsbergerstraße 14  
 60389 Frankfurt  
 Tel: 0170 966 8882  
 E-Mail: planung@immobilienschaefer.com

Legende

- Bauteile Abriss
- Bauteile Bestand
- Bauteile Neu
- Mauerwerk
- Stahlbeton
- Dämmung
- Brettstapeldecke
- Kostruktionsholz
- Zwischensparrendämmung

04.07

Ansichten Nord Süd

Datum	Blattgröße	Projektstatus	Maßstab
26.10.22	420*297 A3	Antrag auf Abgeschlossenheit	1:100

Dateiname: 221013 pl wiwe4 AA.pln



Antrag auf Abgeschlossenheit

Projekt 2021\_03  
 Mehrfamilienhaus Dachausbau  
 Weiherstraße 4  
 69168 Wiesloch  
 Flurstück 907 1/ 11

AUFTRAGGEBER

Vladimir Satchkov  
 Satchkov Immobilien GmbH  
 Pestalozzistraße 5  
 74915 Waibstadt  
 E-Mail: immobilien@satchkov.de

ARCHITEKTIN

Melanie Schäfer  
 Gabelsbergerstraße 14  
 60389 Frankfurt  
 Tel: 0170 966 8882  
 E-Mail: planung@immobilienschaefer.com

Legende

- Bauteile Abriss
- Bauteile Bestand
- Bauteile Neu
- Mauerwerk
- Stahlbeton
- Dämmung
- Brettstapeldecke
- Kostruktionsholz
- Zwischensparrendämmung

04.08

Ansicht West

Datum	Blattgröße	Projektstatus	Maßstab
26.10.22	420*297 A3	Antrag auf Abgeschlossenheit	1:100

Dateiname: 221013 pl wiwe4 AA.pln





Antrag auf Abgeschlossenheit

Projekt 2021\_03  
 Mehrfamilienhaus Dachausbau  
 Weiherstraße 4  
 69168 Wiesloch  
 Flurstück 907 1/11

AUFTRAGGEBER

Vladimir Satchkov  
 Satchkov Immobilien GmbH  
 Pestalozzistraße 5  
 74915 Waibstadt  
 E-Mail: immobilien@satchkov.de

ARCHITEKTIN

Melanie Schäfer  
 Gabelsbergerstraße 14  
 60389 Frankfurt  
 Tel: 0170 966 8882  
 E-Mail: planung@immobilienschaefer.com

Legende

- Bauteile Abriss
- Bauteile Bestand
- Bauteile Neu
- Mauerwerk
- Stahlbeton
- Dämmung
- Brettstapeldecke
- Kostruktionsholz
- Zwischensparrendämmung

04.09

Ansicht Ost

Datum	Blattgröße	Projektstatus	Maßstab
26.10.22	420*297 A3	Antrag auf Abgeschlossenheit	1:100

Dateiname: 221013 pl wiwe4 AA.pln