



4. OBERGESCHOSS

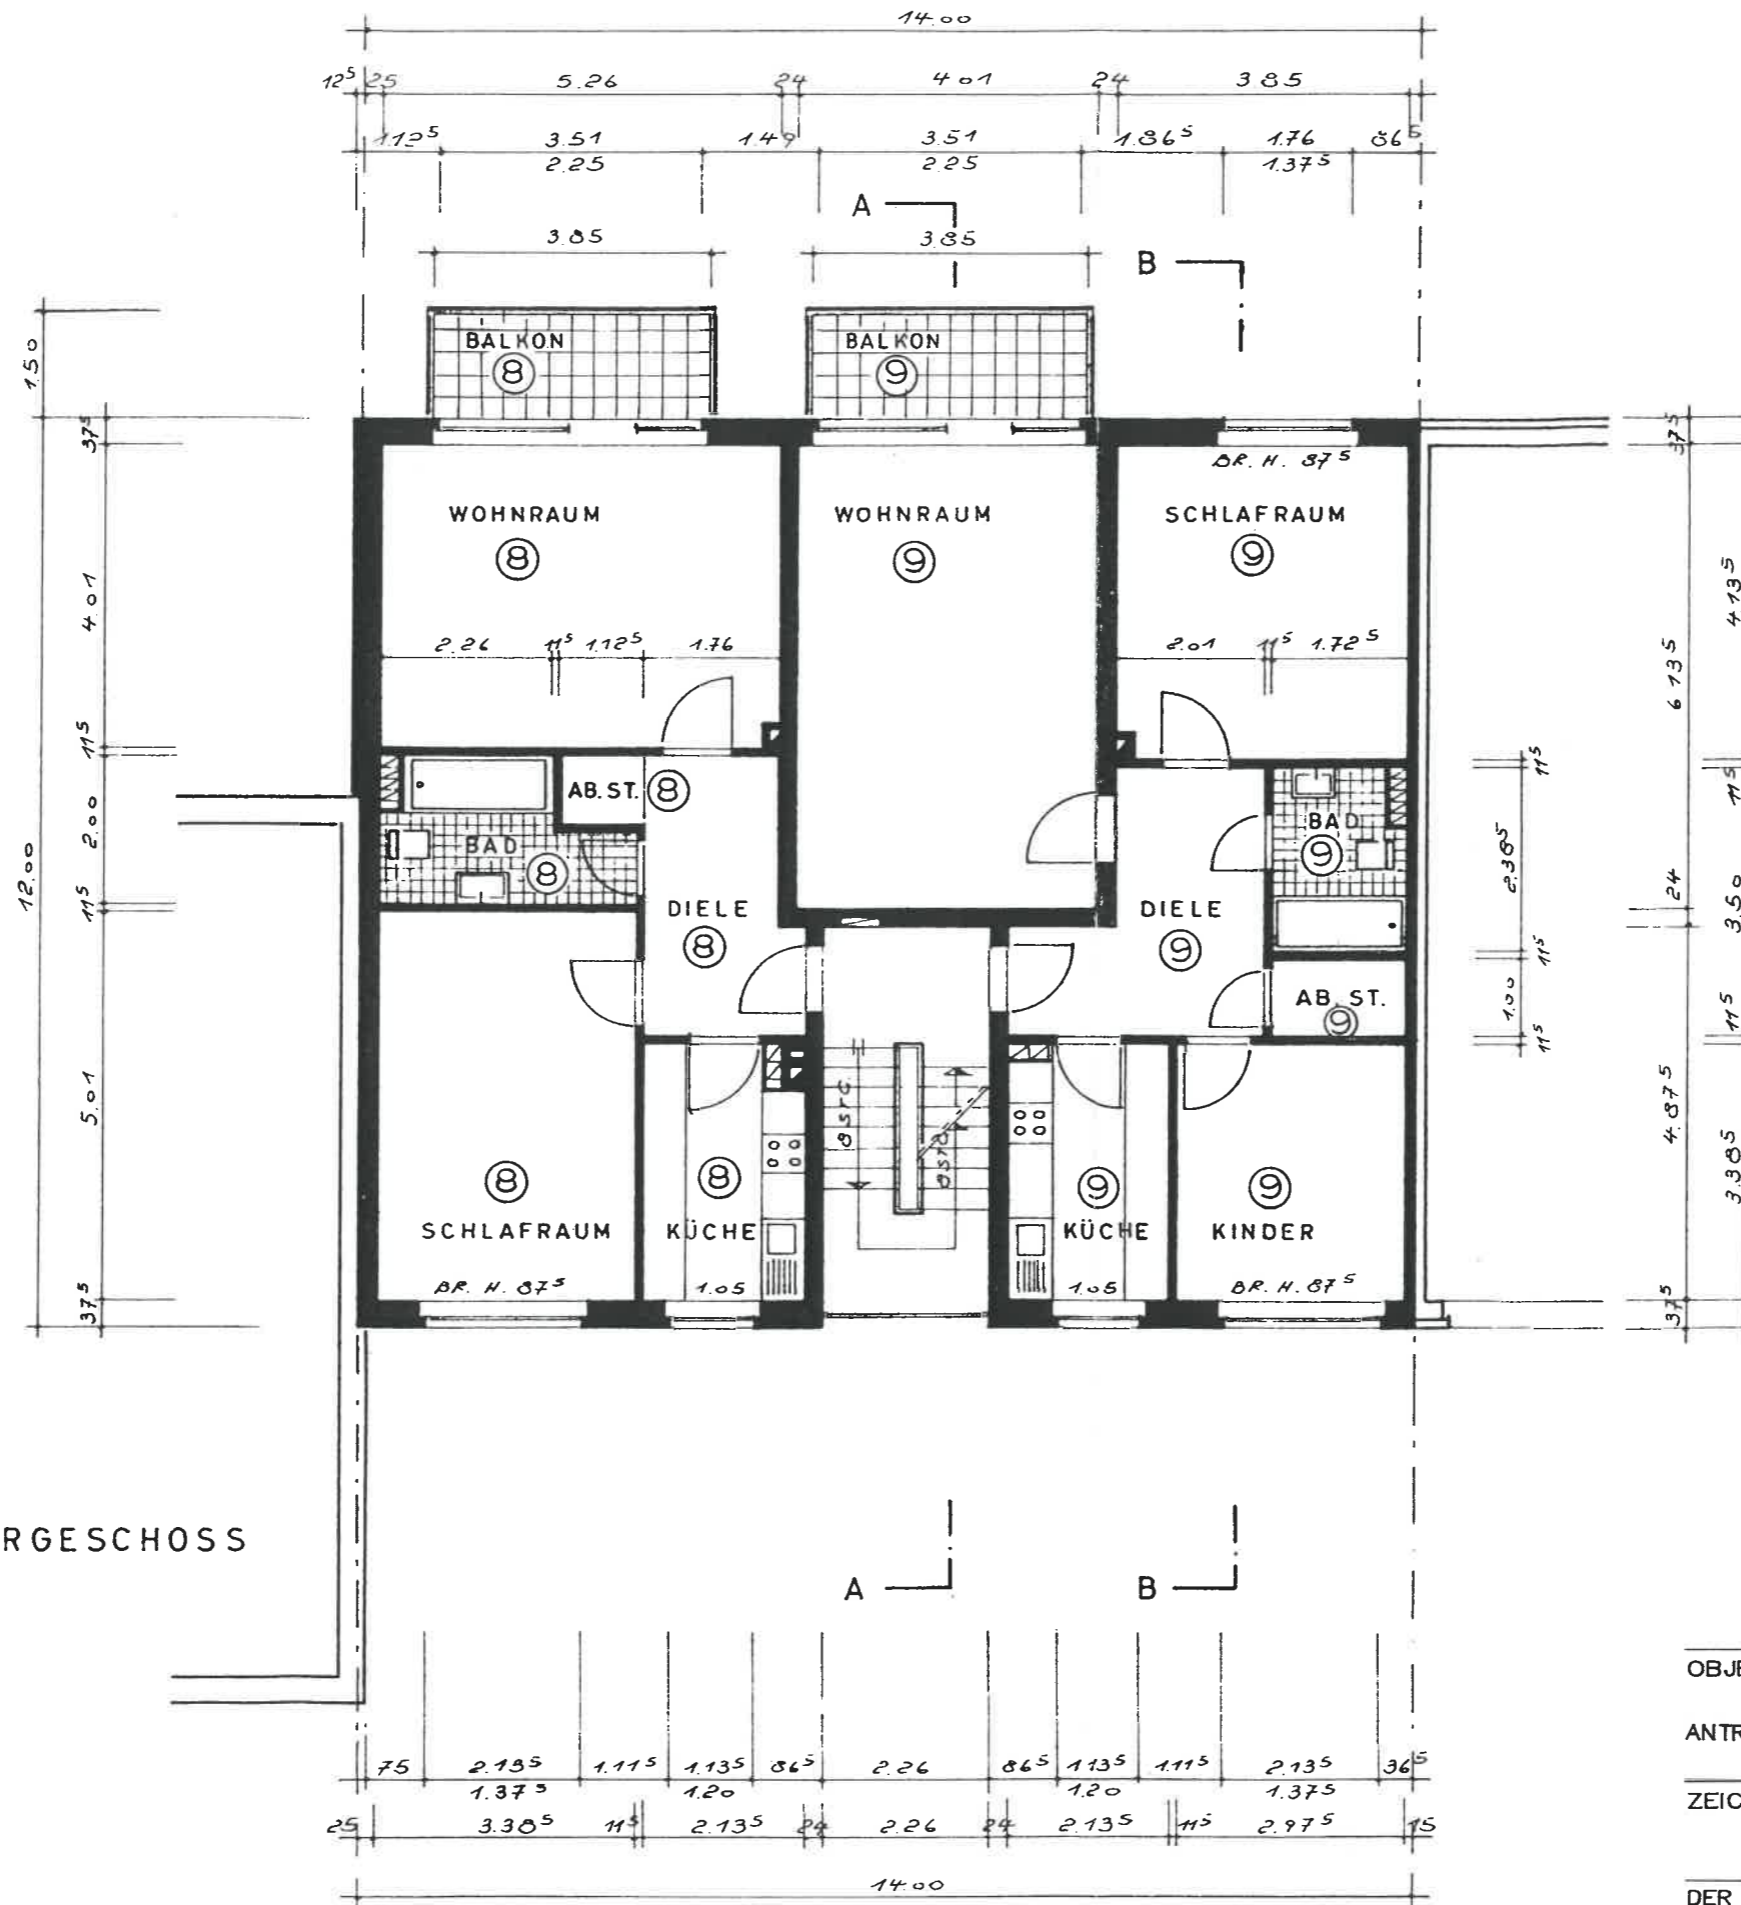

Diese Zeichnung gehört zur Abgeschlossenheitsbescheinigung Nr. 26/2001
 Objekt: 41747 Viersen Burgstr. 10

STADT VIERSEN
 Die Bürgermeist. an
 - Bauaufsicht -
 Viersen, den 8. Aug. 2001
 Im Auftrag

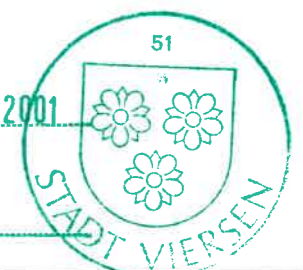

OBJEKT : Wohnhaus Burgstraße 10
 in 41747 Viersen
 ANTRAGSTELLER: WGG Wohnen in guter Gesellschaft GmbH u. Co.KG
 Gereonstr. 75, 41747 Viersen
 ZEICHNUNG : Antrag auf Abgeschlossenheit
 4.Obergeschoss M. 1:100
 DER ANTRAGSTELLER : DER ARCHITEKT :
 Architekturbüro H. & L. HELGERS Heimbachstr.2 41747 Viersen
 Tel.02162/12095 FAX-32537 Bl. 06 Datum 15.01.2001