



- LEGENDE
- SCHUTZWASSER
- REGENWASSER
- MISCHWASSER

AUSFÜHRUNG
BERECHNUNG

FLÄCHI

TUF

BITUMENPAPP
IM UG UNTER /
DIE WOHNUNG


BESTAND
BETON
MAUERWERK
GENAUE MATI

- FLISSEN
- STREICH
- HANDBL
- SPACHT
- SPACHT
- SPACHT
- SPACHT

DIESE PLÄNE
MASSE SIND
ZU PRÜFEN
EVENUELLE
MITZULEGEN

UMBAL
NUTZI

02

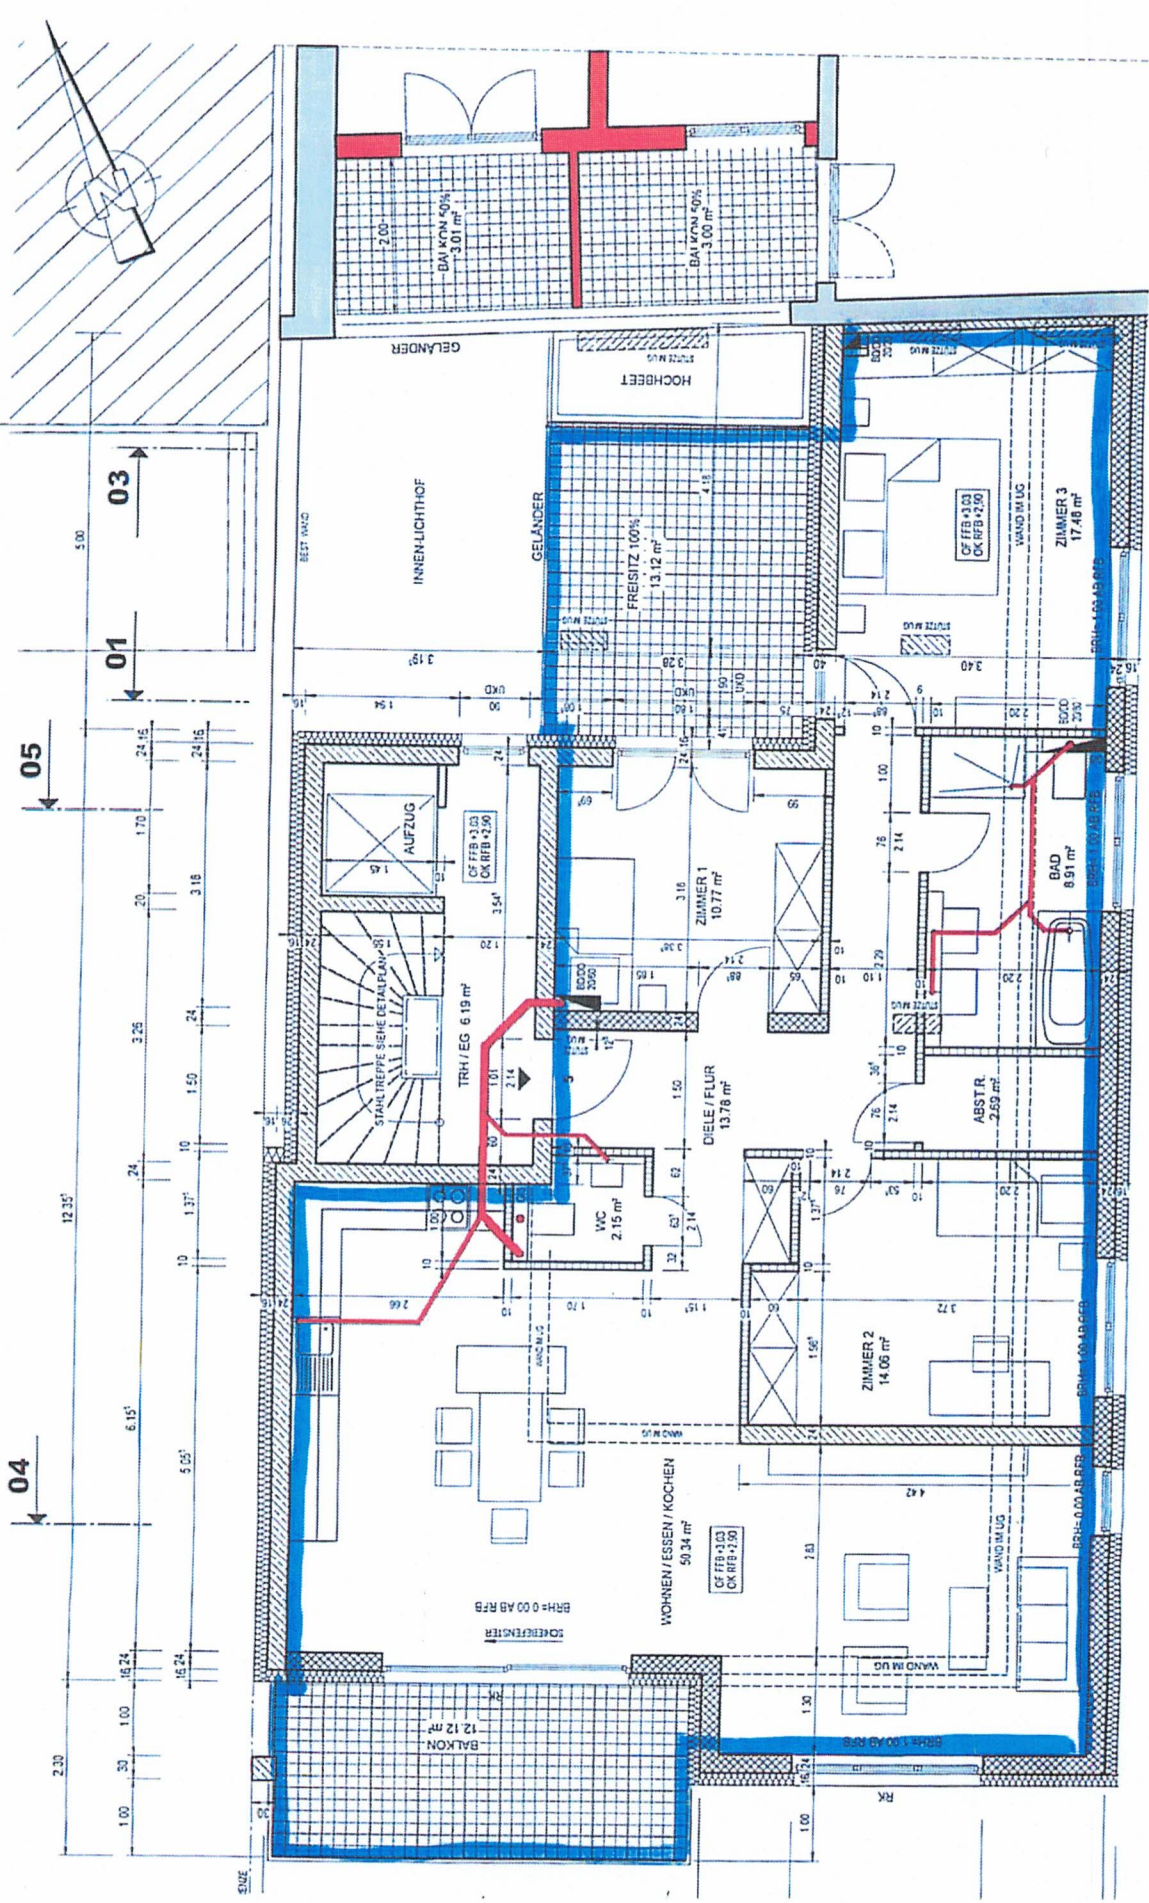

04

05

01

03

05