Baupläne

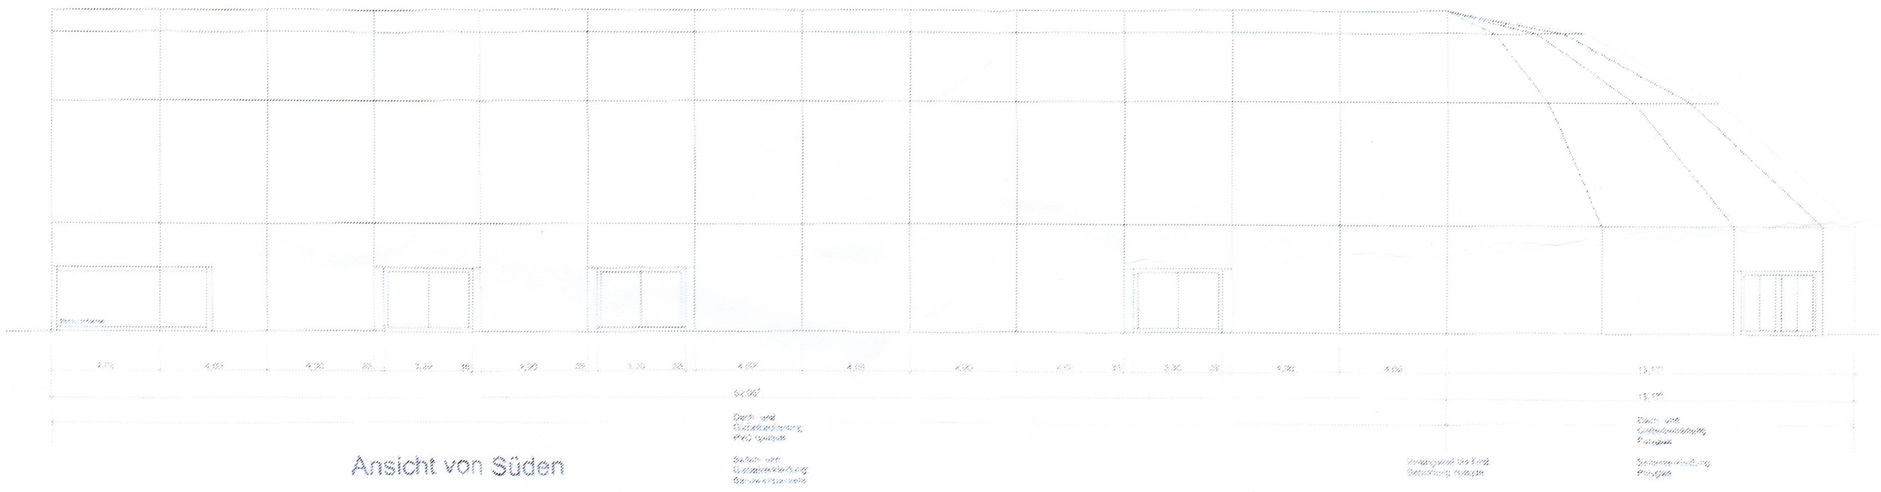

Ansicht von Süden

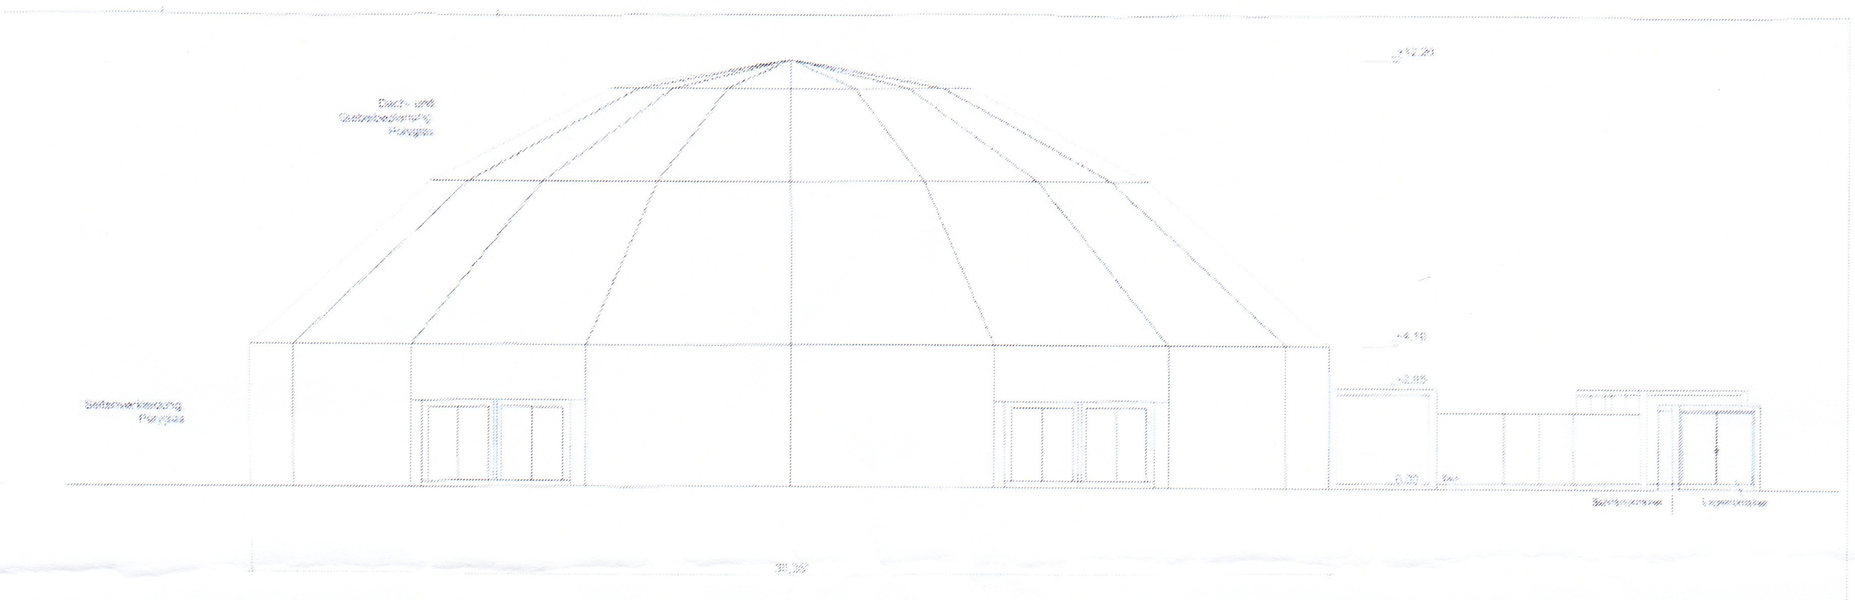

Ansicht von Osten / Eingangsbereich

Ansicht von Süden

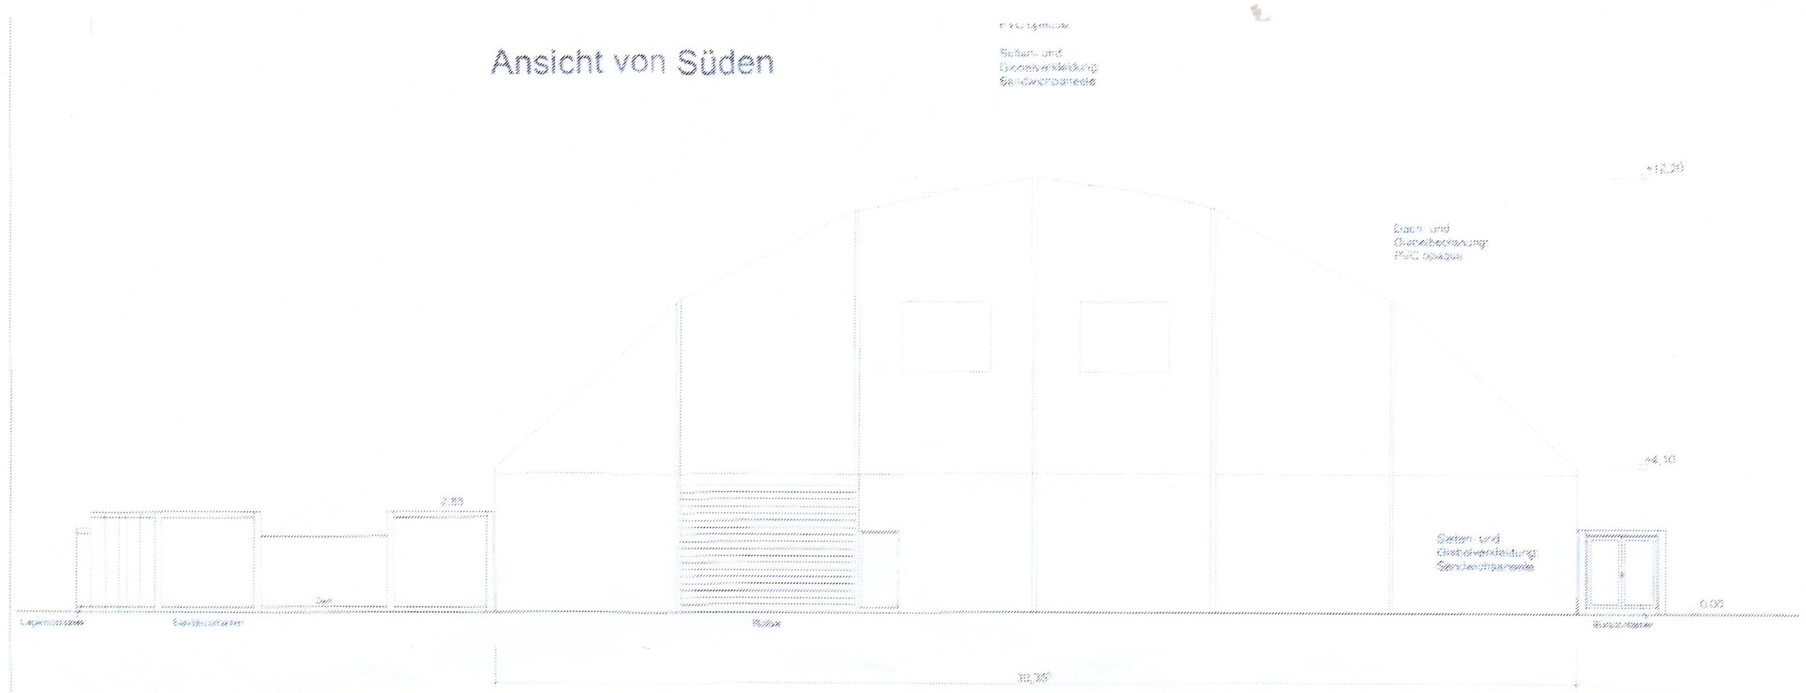

Ansicht von Westen