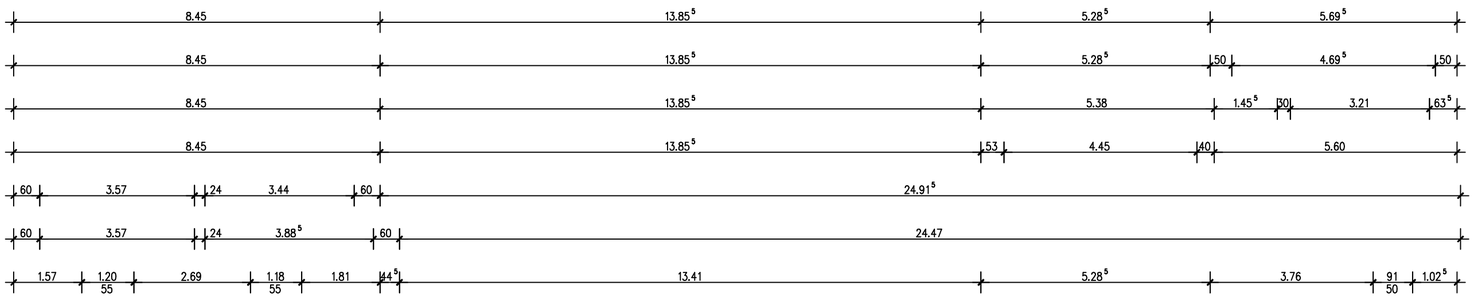


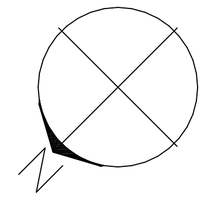

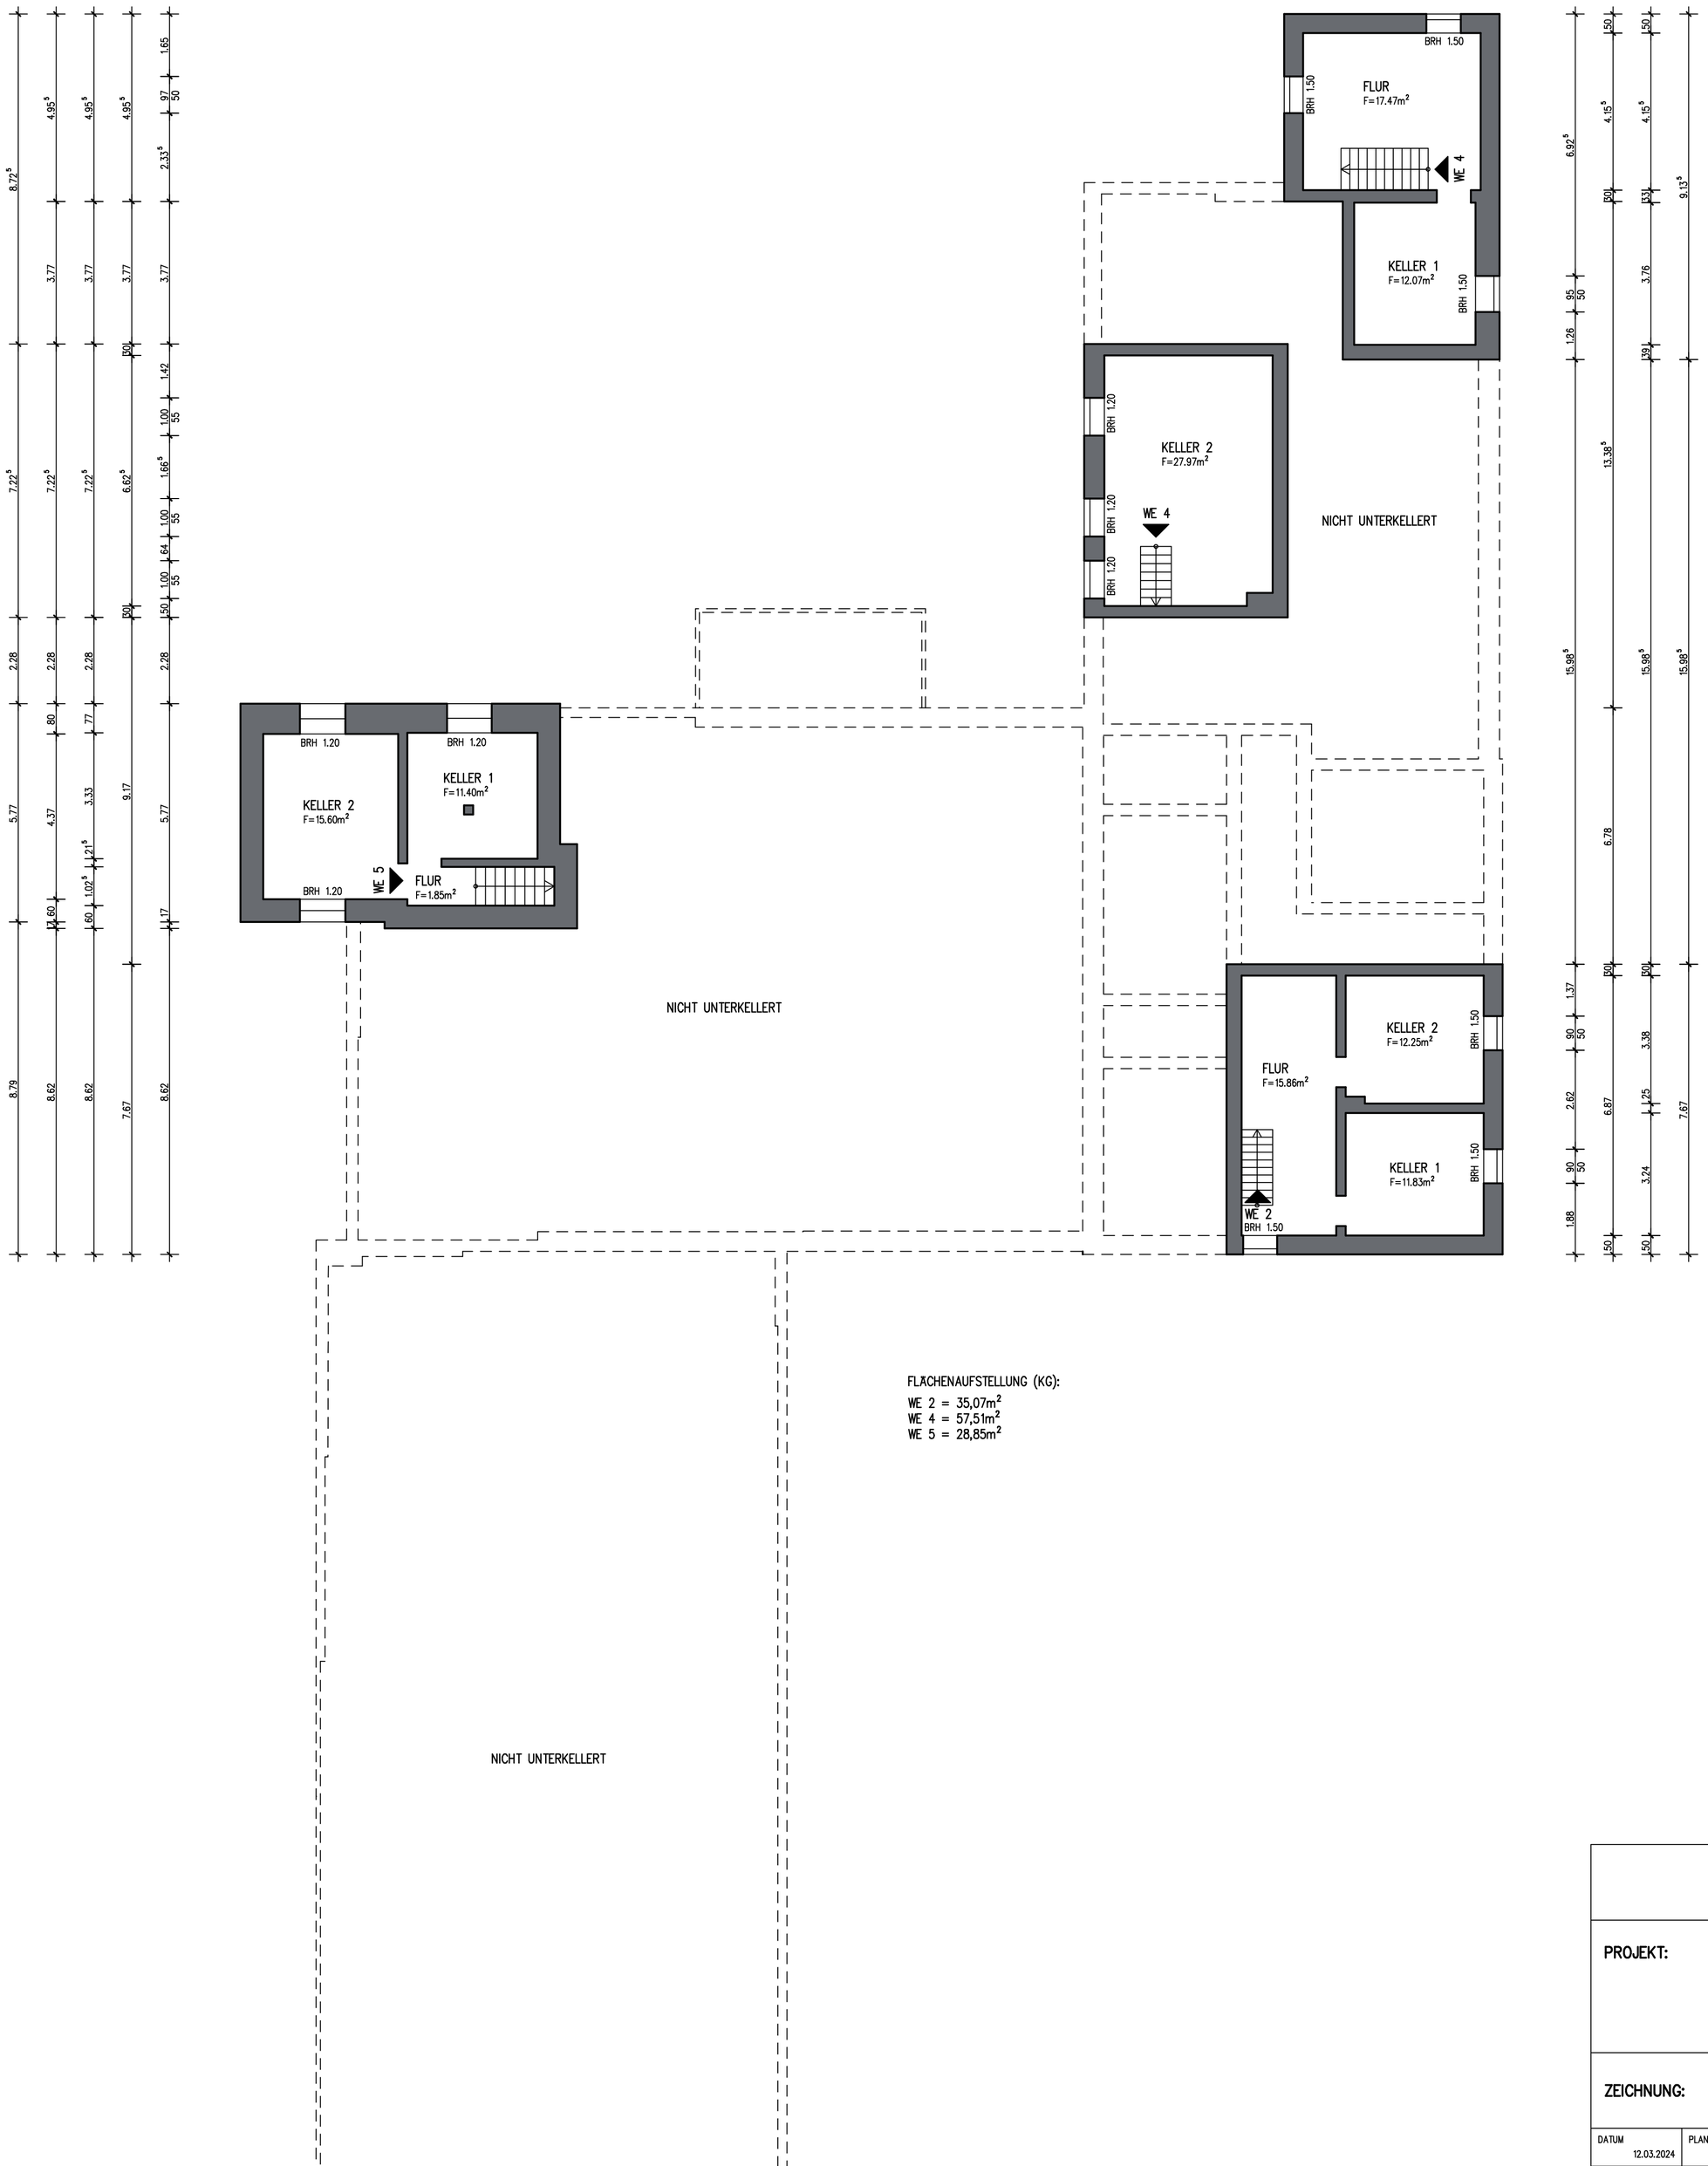


FLÄCHENAUFSTELLUNG (KG):

WE 2 = 35,07m²
WE 4 = 57,51m²
WE 5 = 28,85m²

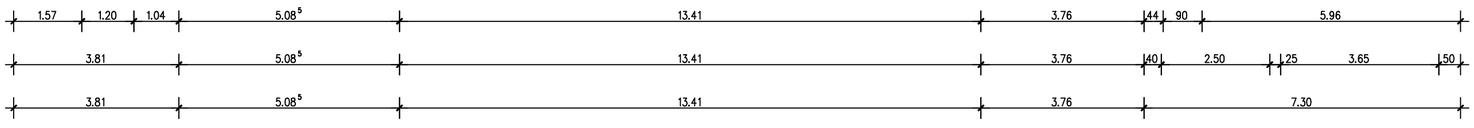


# BESTAND

**PROJEKT:** BESTANDSAUFNAHME
EINES WOHNHAUSES MIT SCHEUNE

KLEINE MEER STR. 5
48496 HOPSTEN

**ZEICHNUNG:** KELLERGESCHOSS

| DATUM | PLAN–NR. | GEZ. | MASSTAB | STAND |
|---|---|---|---|---|
| 12.03.2024 | 01 | THr | 1: 100 | 12.03.2024 |

**AUFTRAGGEBER:** FRAU FRAUKE RAUTENBERG

JOSEFSTR. 12
42657 SOLINGEN
DEUTSCHLAND
TEL.:

**AUFMASS:** TINA HERMANN

RHEINSTRASSE 60a
42117 WUPPERTAL
TEL.: 0159 01769148

ARCHITEKTENKAMMER NRW
KÖRPERSCHAFT DES ÖFFENTLICHEN RECHTS
ARCHITEKTIN
105917

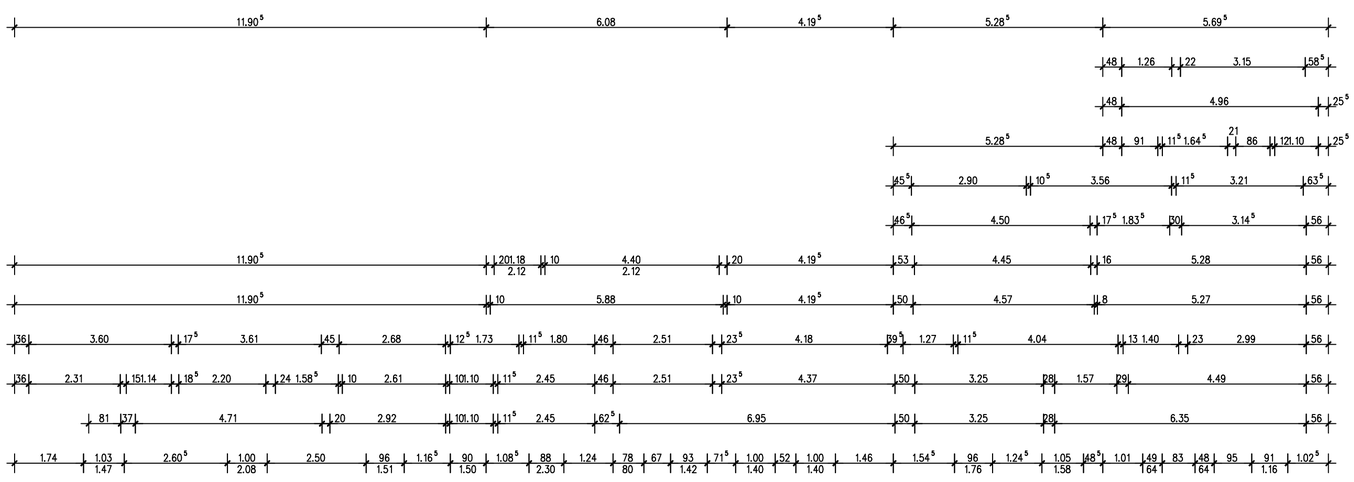

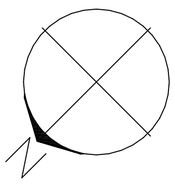

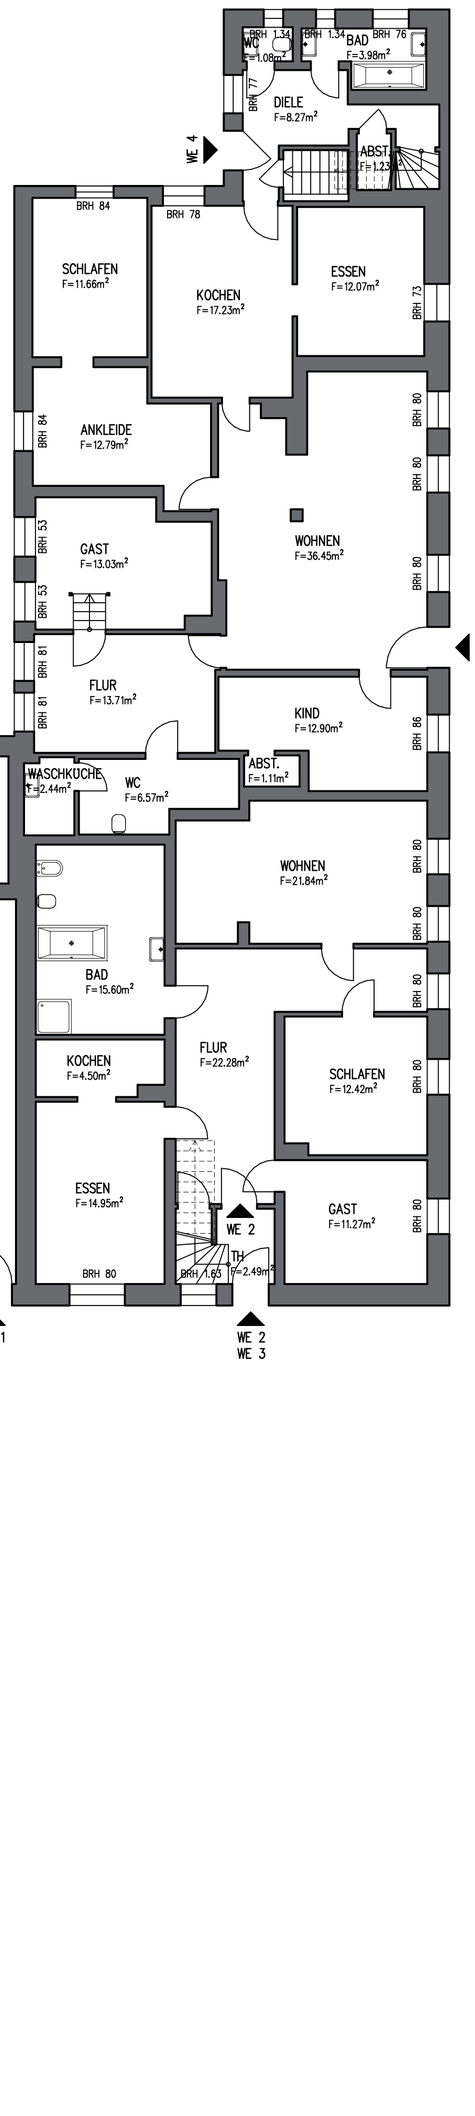


FLÄCHENAUFSTELLUNG (EG):

WE 1 = 208,32m²
WE 2 = 102,86m²
WE 4 = 154,42m²
WE 5 = 74,91m²
WE 6 = 55,00m²
NE 1 = 202,74m²

# BESTAND

**PROJEKT:** BESTANDSAUFNAHME EINES WOHNHAUSES MIT SCHEUNE

KLEINE MEER STR. 5
48496 HOPSTEN

**ZEICHNUNG:** ERDGESCHOSS

| DATUM | PLAN-NR. | GEZ. | MASSTAB | STAND |
|---|---|---|---|---|
| 12.03.2024 | 02 | THr | 1: 100 | 12.03.2024 |


**AUFTRAGGEBER:** FRAU FRAUKE RAUTENBERG

JOSEFSTR. 12
42657 SOLINGEN
DEUTSCHLAND
TEL.:

**AUFMASS:** TINA HERMANN

RHEINSTRASSE 60a
42117 WUPPERTAL
TEL.: 0159 01769148


ARCHITEKTENKAMMER NRW
KÖRPERSCHAFT DES ÖFFENTLICHEN RECHTS
ARCHITEKTIN
105917

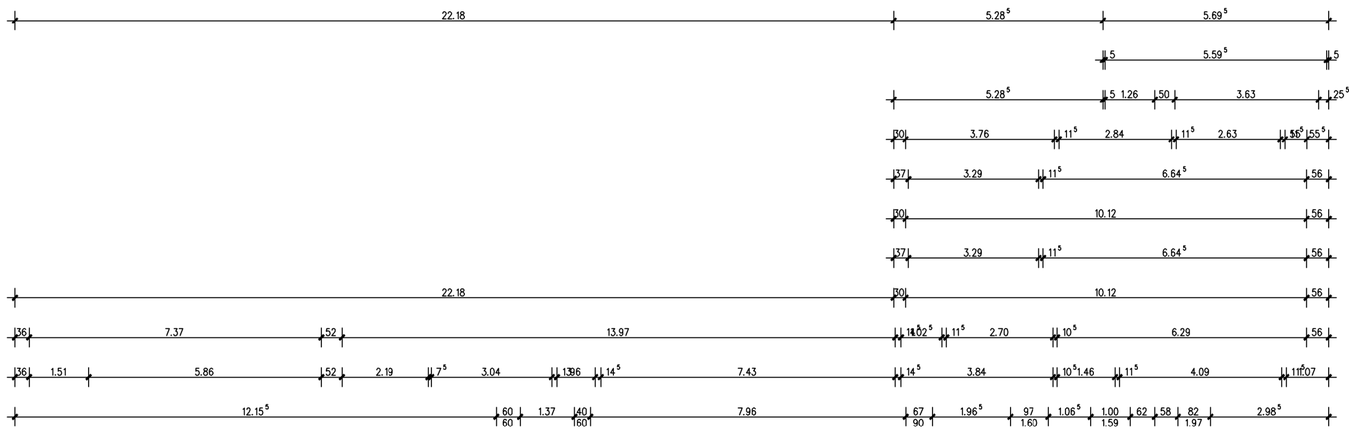


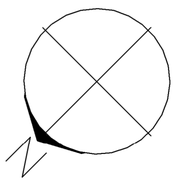

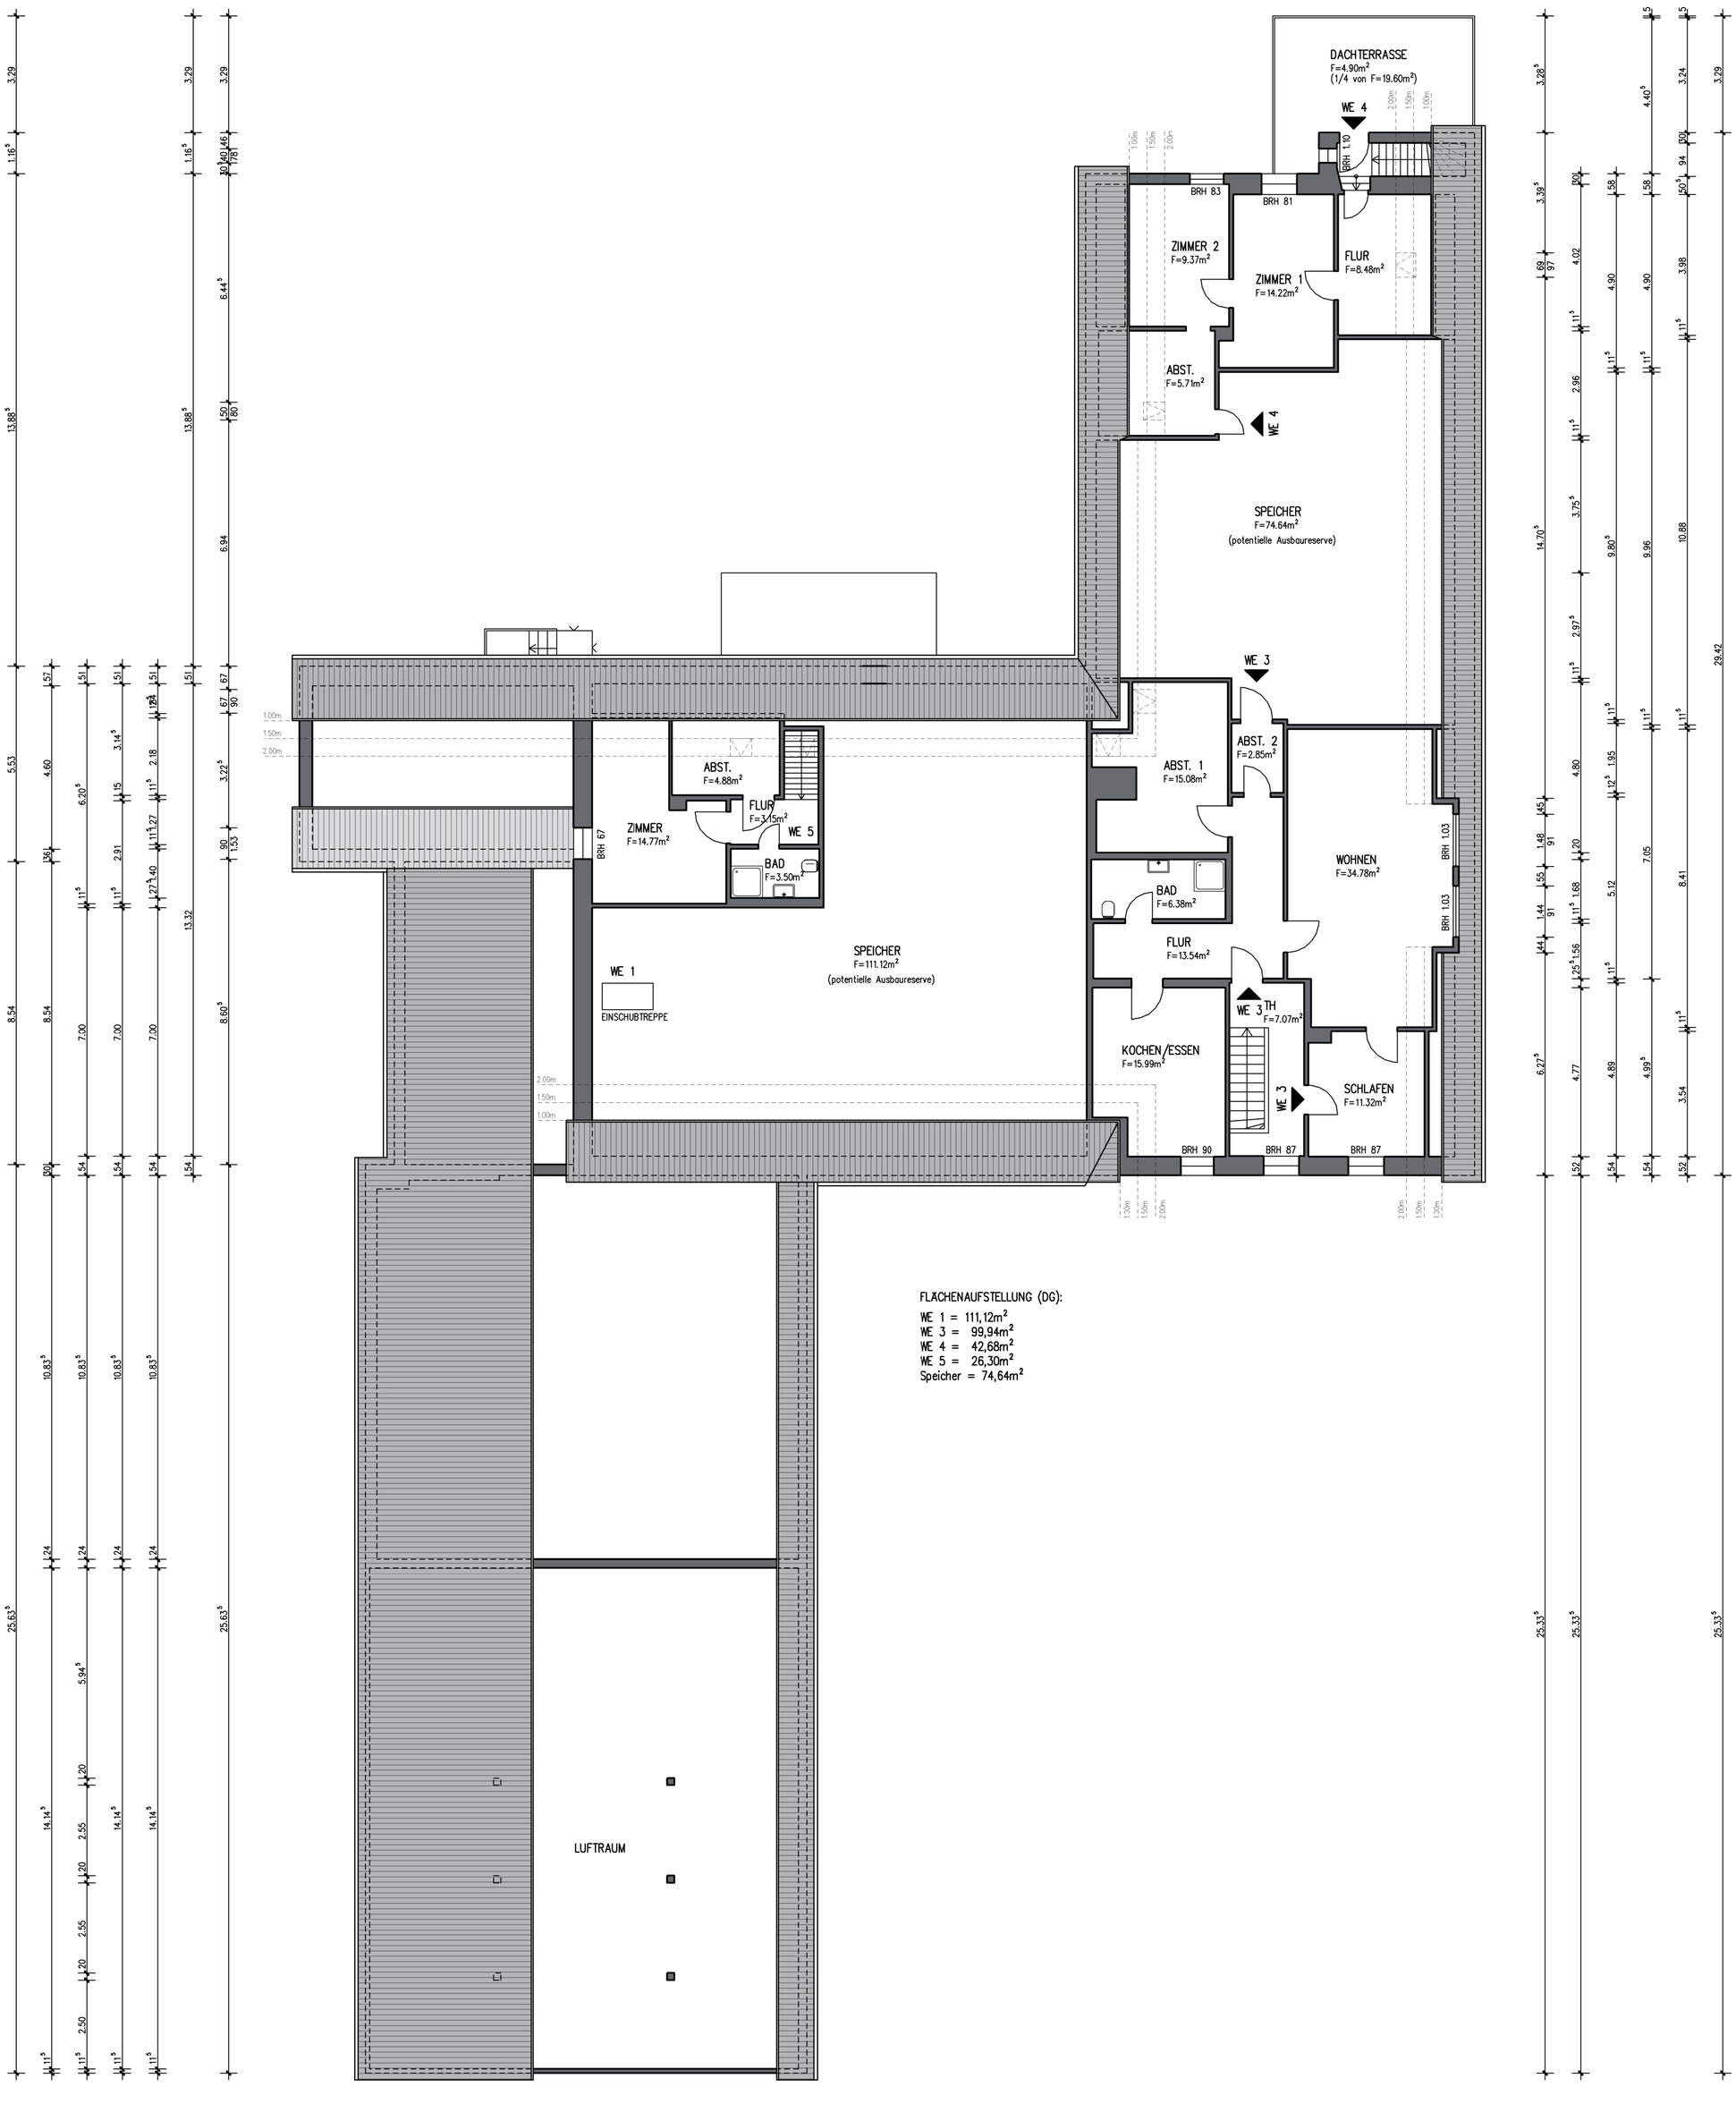


FLÄCHENAUFSTELLUNG (DG):

WE 1 = 111,12m²
WE 3 = 99,94m²
WE 4 = 42,68m²
WE 5 = 26,30m²
Speicher = 74,64m²

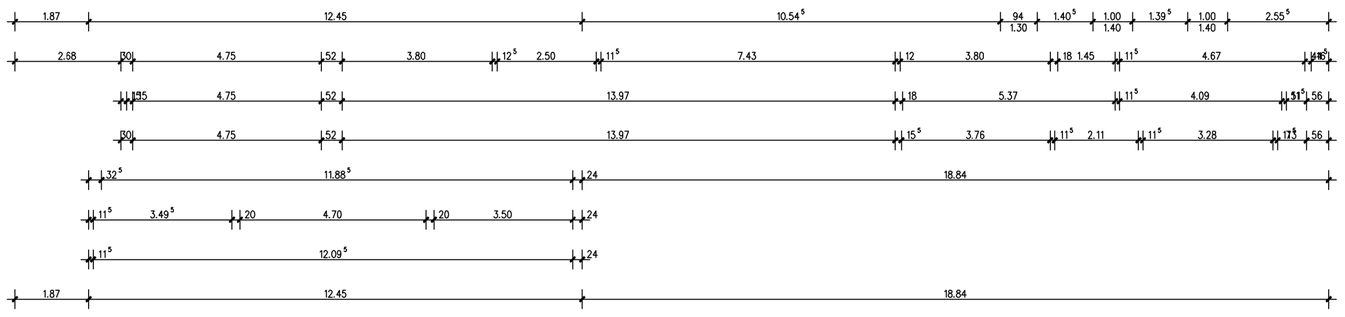


# BESTAND

| | |
|---|---|
| PROJEKT: | BESTANDSAUFNAHME<br>EINES WOHNHAUSES MIT SCHEUNE<br><br>KLEINE MEER STR. 5<br>48496 HOPSTEN |
| ZEICHNUNG: | DACHGESCHOSS |

| DATUM | PLAN-NR. | GEZ. | MASSTAB | STAND |
|---|---|---|---|---|
| 12.03.2024 | 03 | THr | 1:100 | 12.03.2024 |

AUFTRAGGEBER: FRAU FRAUKE RAUTENBERG

JOSEFSTR. 12
42657 SOLINGEN
DEUTSCHLAND
TEL.:

AUFMASS: TINA HERMANN

RHEINSTRASSE 60a
42117 WUPPERTAL
TEL.: 0159 01769148

ARCHITEKTENKAMMER NRW
KÖRPERSCHAFT DES ÖFFENTLICHEN RECHTS
ARCHITEKTIN
105917