


Grundriß

Autogarage doppelt Maßstab 1:50

Günter Gietzelt u. Dietmar Reichelt

Kleinmündorf Ernst-Thälmann Str 52

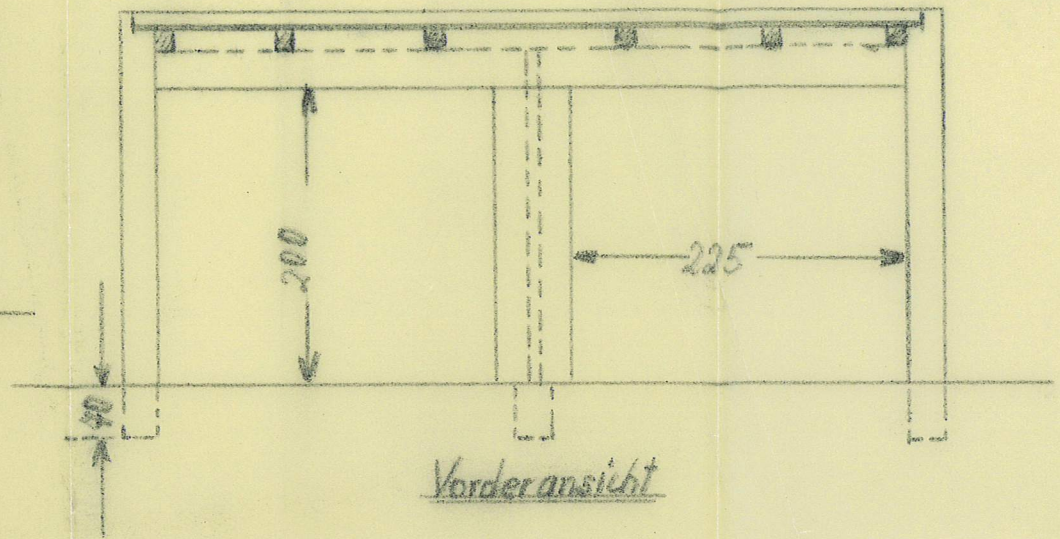

Vorderansicht



Seitenansicht

BAUGENEHMIGUNG Nr. 31/VI/163  
 STAATLICHE BAUAUFSICHT  
 KREISBAUAMT FREITAL  
 (BEZ. DRESDEN)  
 FREITAL, DEN. 7. AUG. 1963  
*Kolpe*