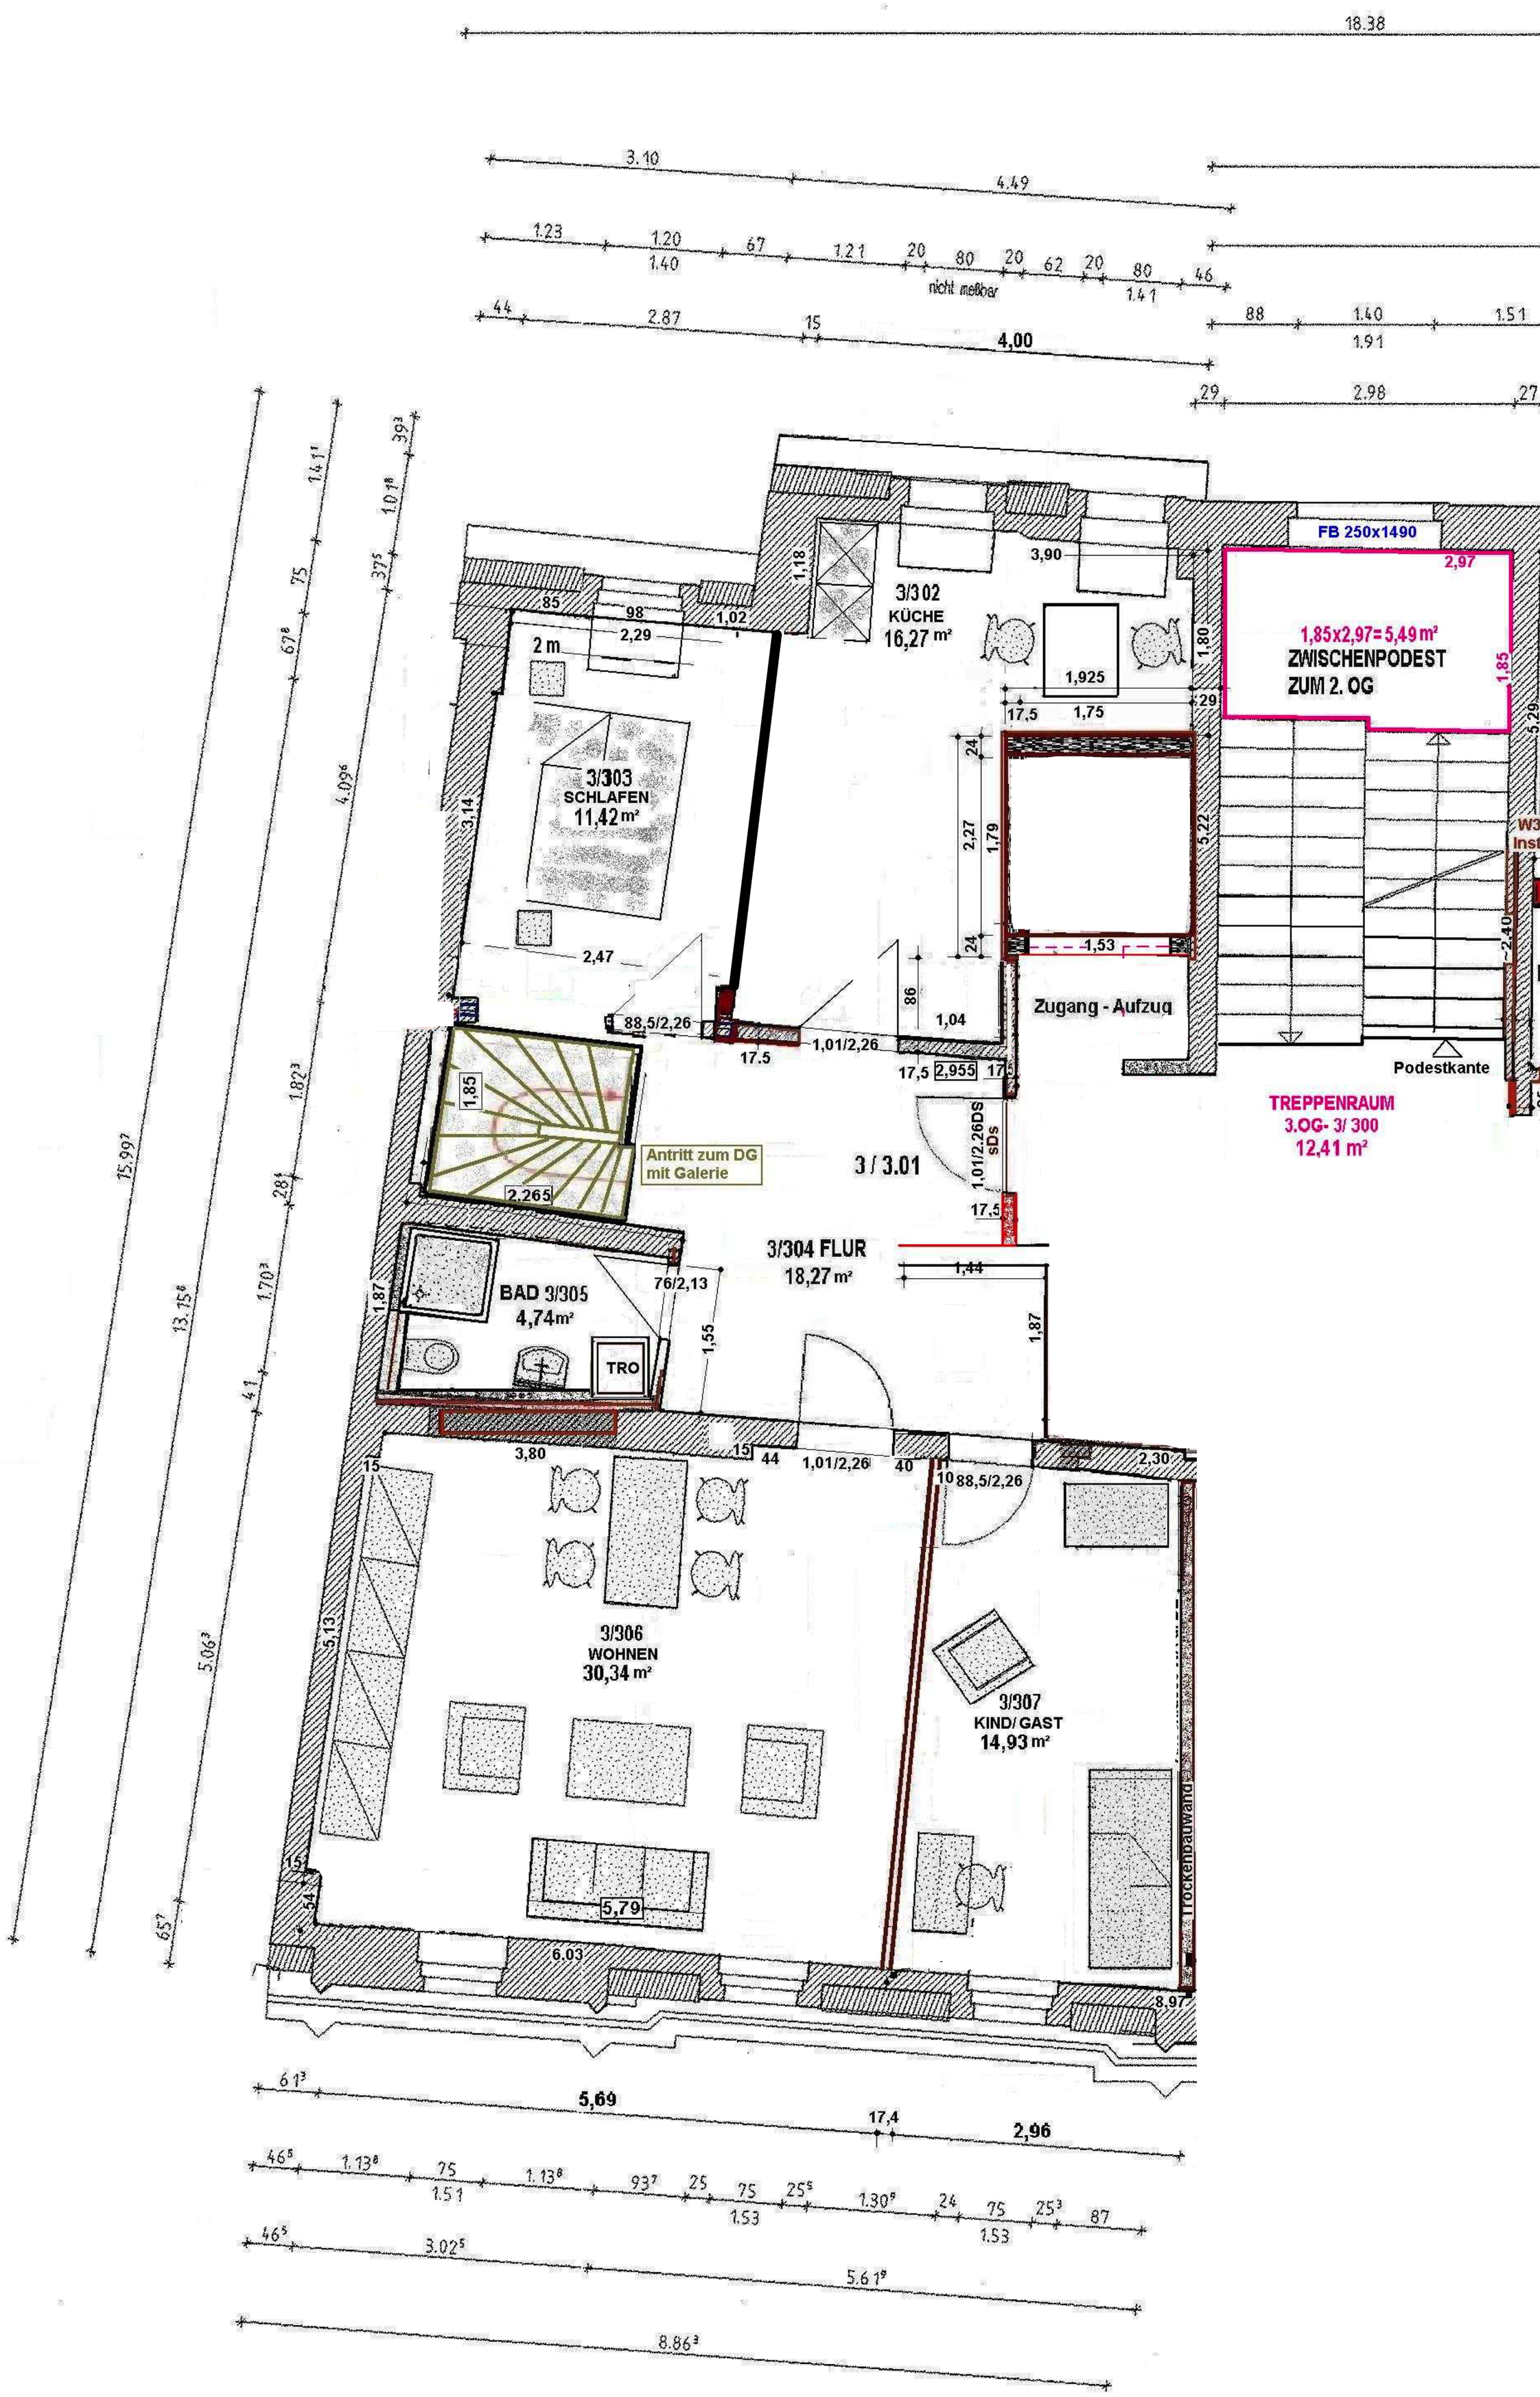
18.38
3.10
4.49
1.23
1.20
1.40
67
1.21
20
80
20
62
20
80
46
1.41
nicht meßbar
44
2.87
15
4,00
88
1.40
1.91
1.51
29
2.98
27
FB 250x1490
2,97
1,85x2,97= 5,49 m²
ZWISCHENPODEST
ZUM 2. OG
1,85
3/302
KÜCHE
16,27 m²
3,90
1,18
85
98
2,29
1,02
2 m
1,925
17,5
1,75
1,80
3/303
SCHLAFEN
11,42 m²
3,14
2,47
2,27
1,79
5,22
1,53
Zugang - Aufzug
88,5/2,26
17.5
1,01/2,26
86
1,04
17,5
2,955
1,85
2,265
Antritt zum DG
mit Galerie
3 / 3.01
1,01/2.26DS
sDs
Podestkante
TREPPENRAUM
3.OG- 3/ 300
12,41 m²
3/304 FLUR
18,27 m²
1,44
1,87
BAD 3/305
4,74m²
76/2,13
1,55
TRO
3,80
15
44
1,01/2,26
40
10
88,5/2,26
2,30
3/306
WOHNEN
30,34 m²
5,13
3/307
KIND/ GAST
14,93 m²
Trockenbauwand
5,79
6.03
8.97
5,69
17,4
2,96
1.13
75
1.51
93
25
1.53
1.30
24
3.02
5.61
8.86

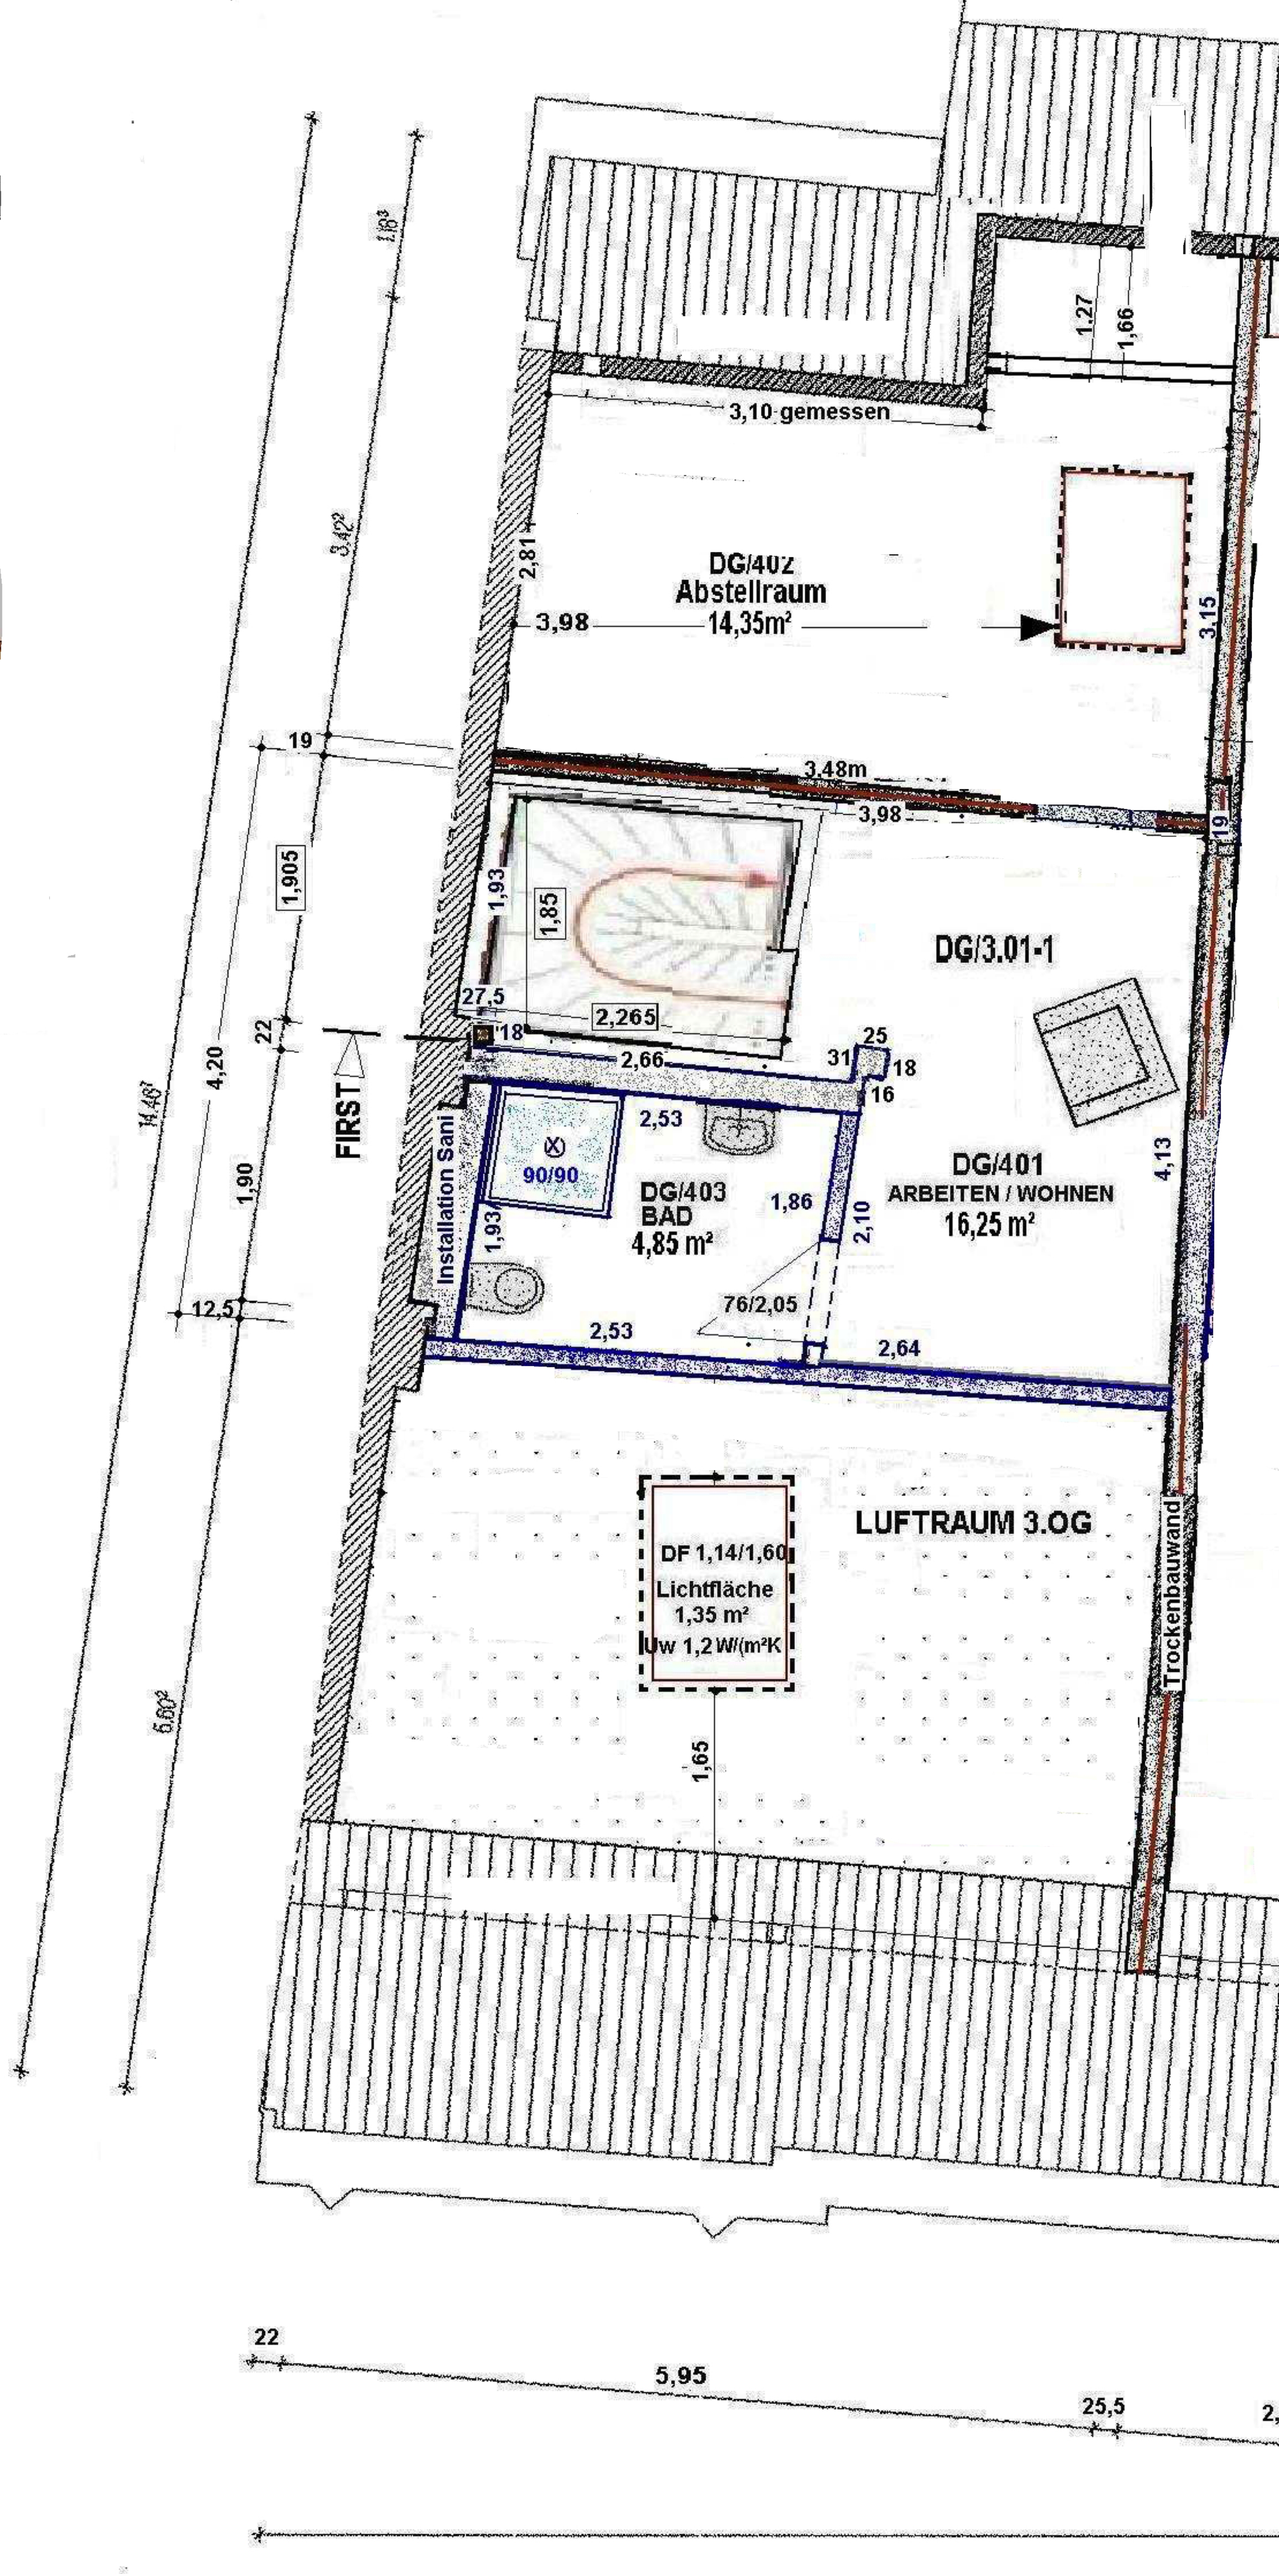
1,27
1,66
3,10 gemessen
DG/402
Abstellraum
14,35m²
3,98
2,81
3,15
19
3,48m
3,98
19
1,905
1,93
1,85
DG/3.01-1
27,5
2,265
18
22
2,66
25
31
18
16
FIRST
Installation Sani
2,53
90/90
DG/403
BAD
4,85 m²
1,86
2,10
DG/401
ARBEITEN / WOHNEN
16,25 m²
4,13
1,93
76/2,05
2,53
2,64
12,5
4,20
1,90
LUFTRAUM 3.OG
DF 1,14/1,60
Lichtfläche
1,35 m²
Uw 1,2 W/(m²K
Trockenbauwand
1,65
22
5,95
25,5