


Be- u Entwässerungsplan  
 zum Wohnhaus des Herrn Alois Kost

Mayen im August 1969

Bauherr: \_\_\_\_\_ Architekt: \_\_\_\_\_

Schnitt A-B




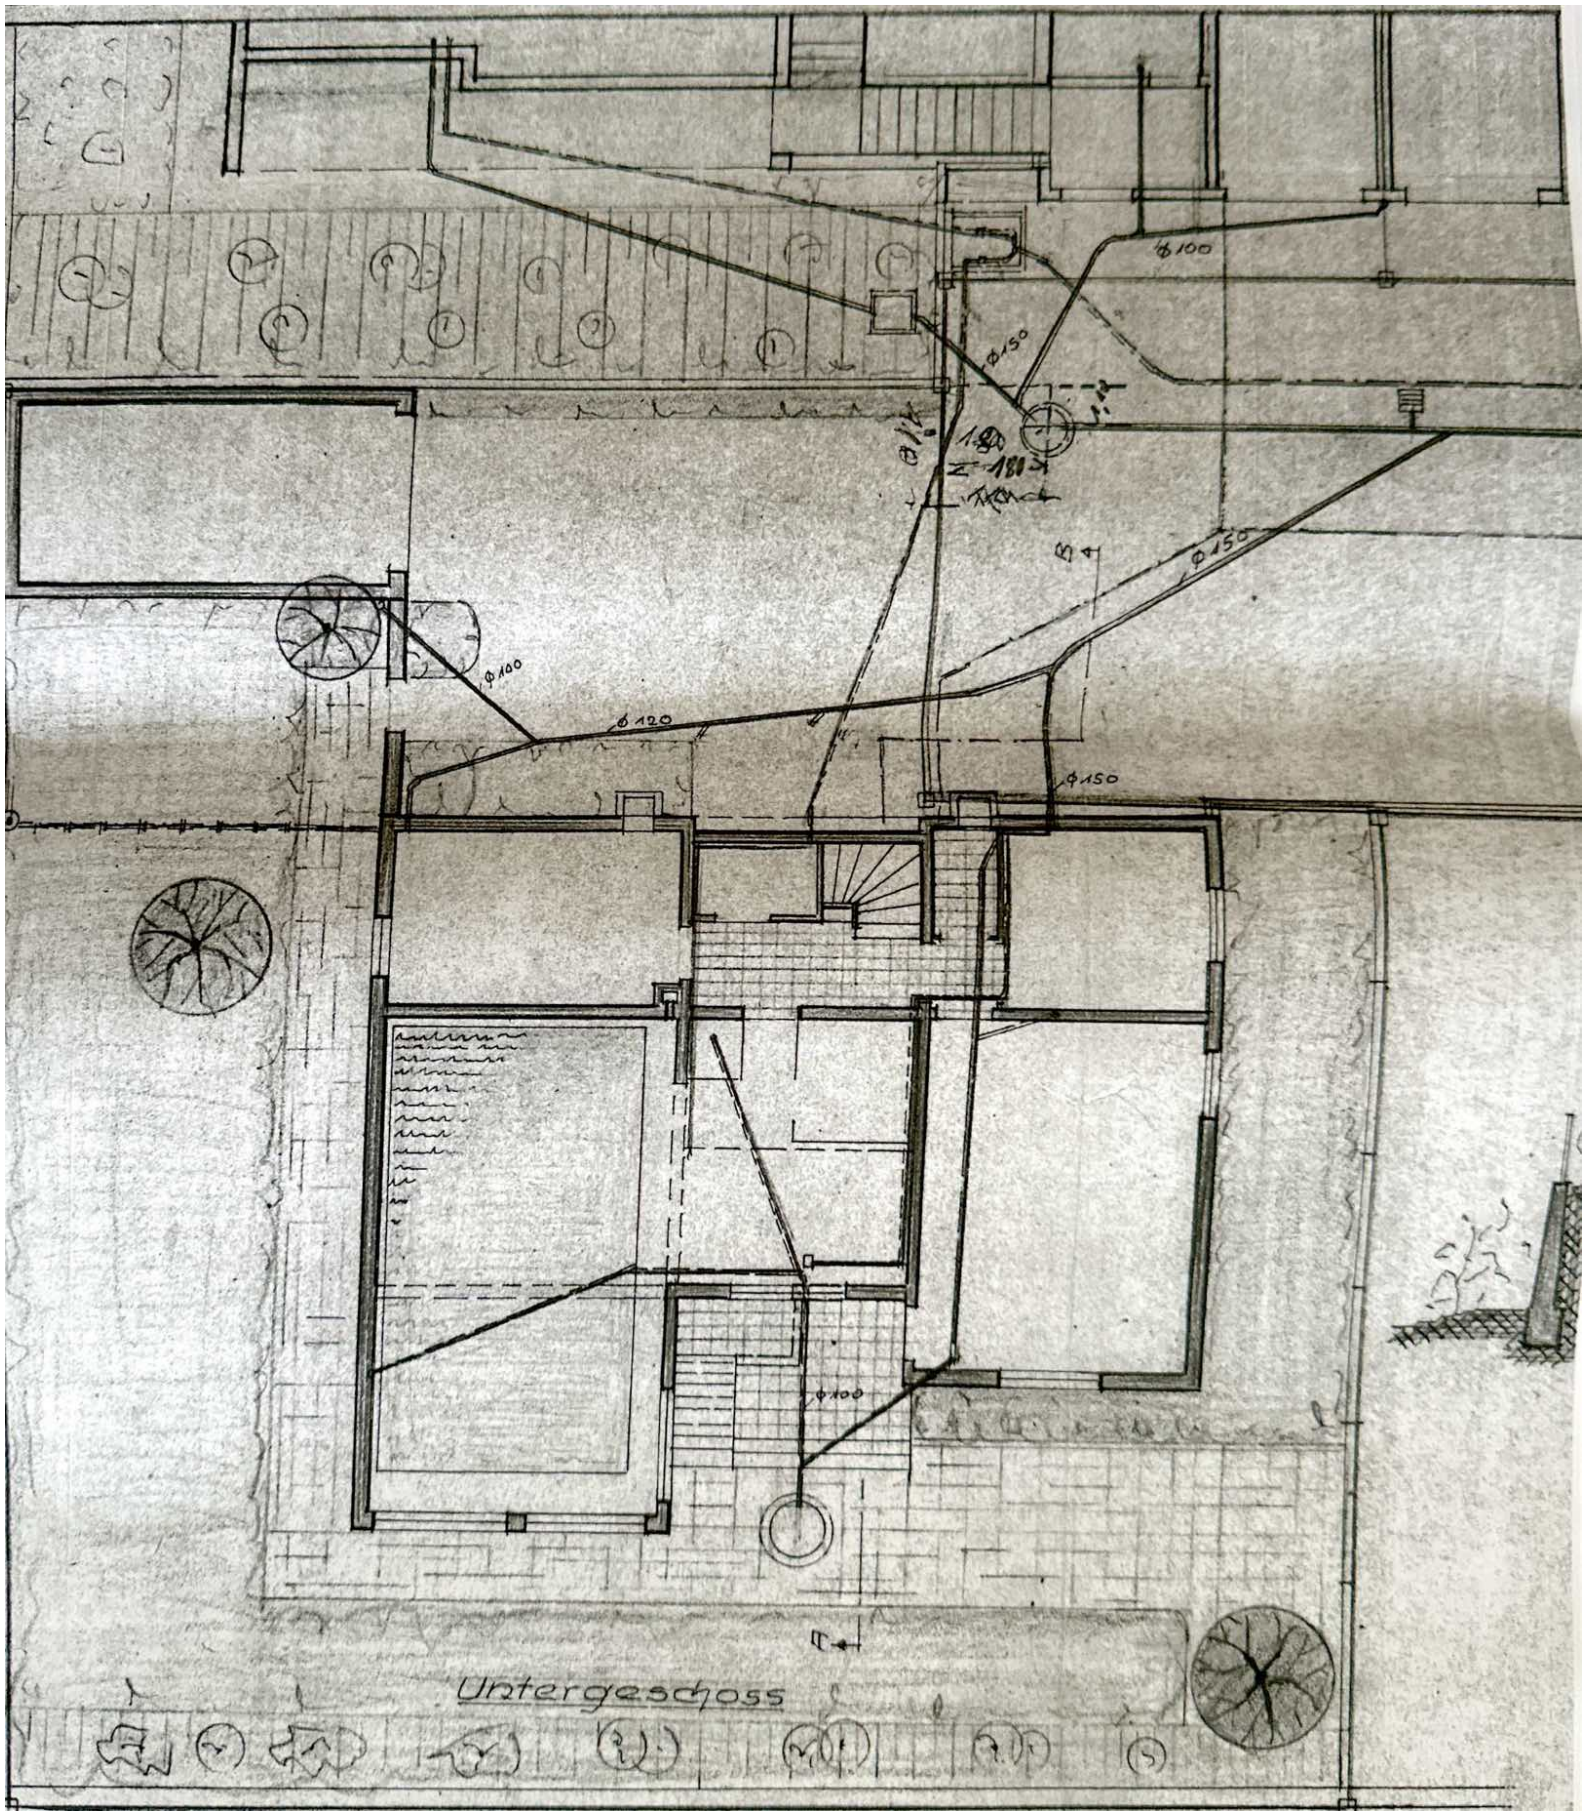


Untergeschoss




Fassadenansicht - Süden - zum Wohnhaus des Herrn  
Alois Kast in Hagen Im Bann

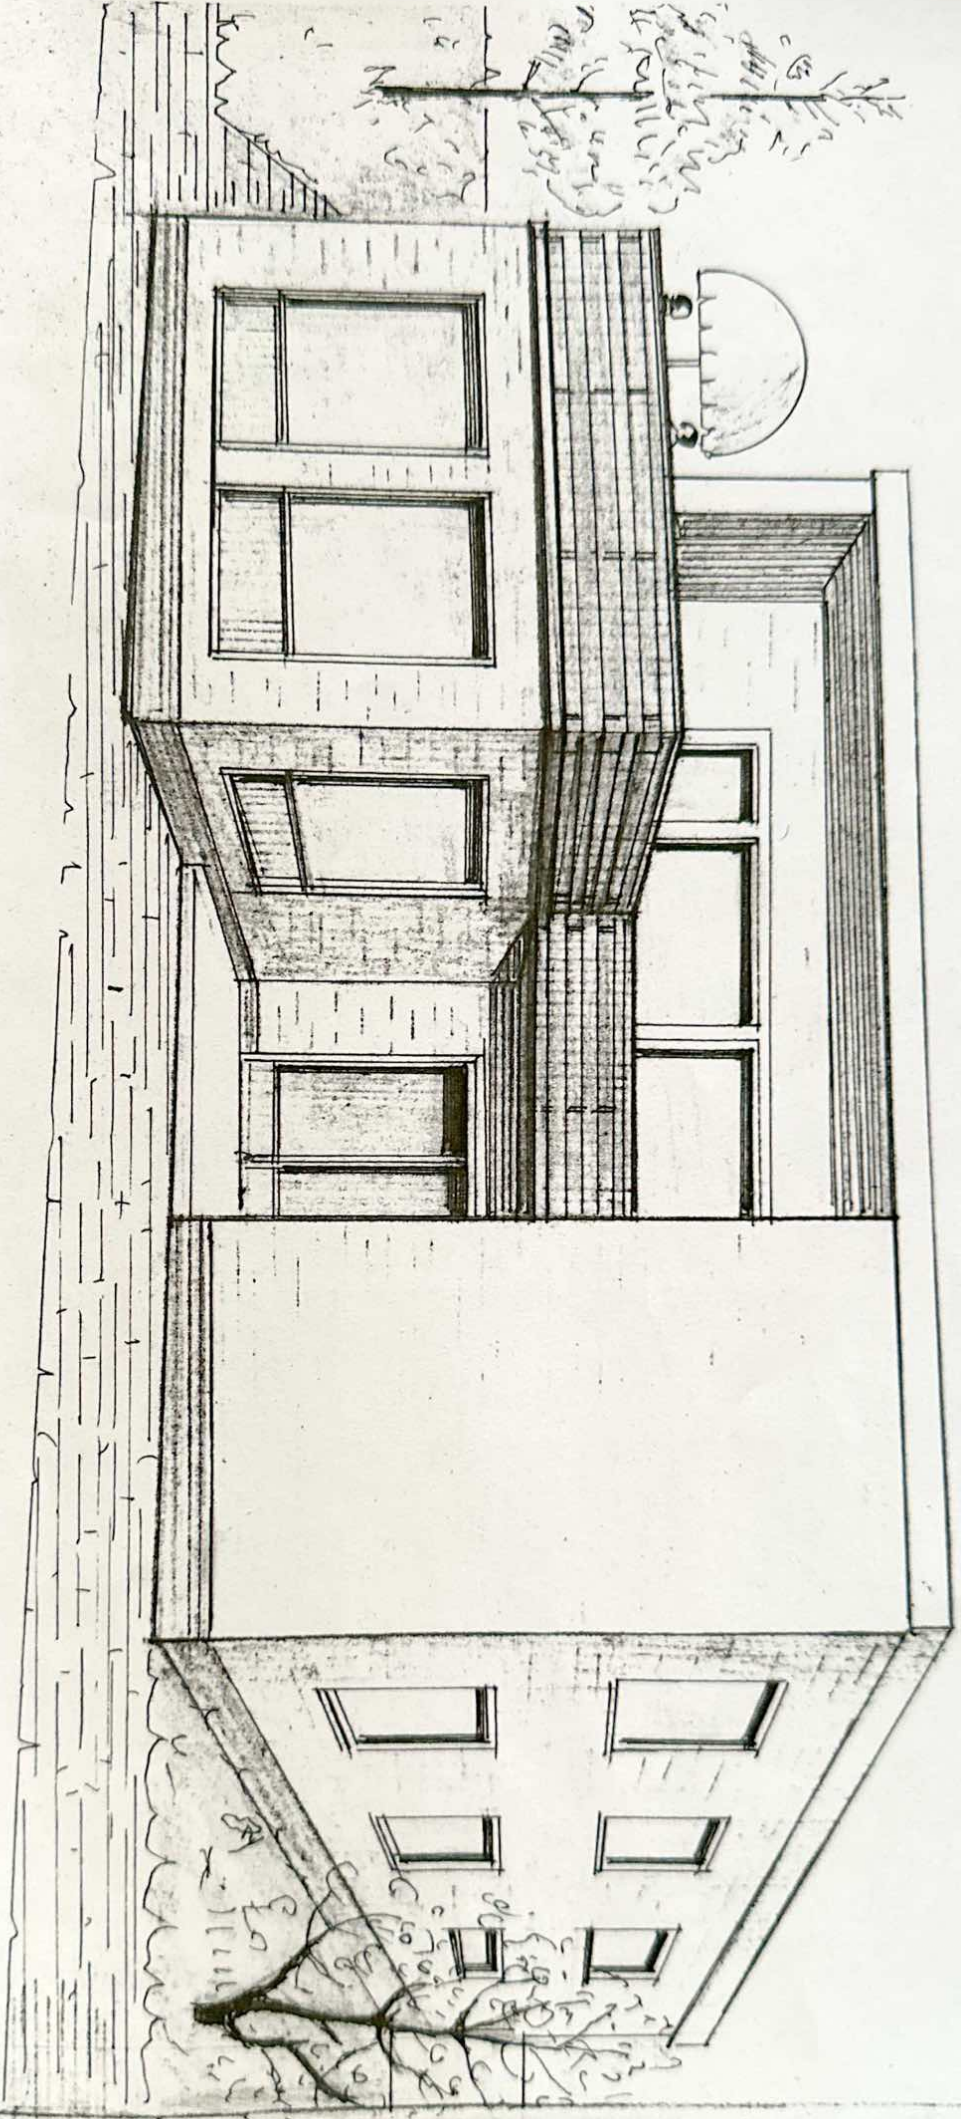



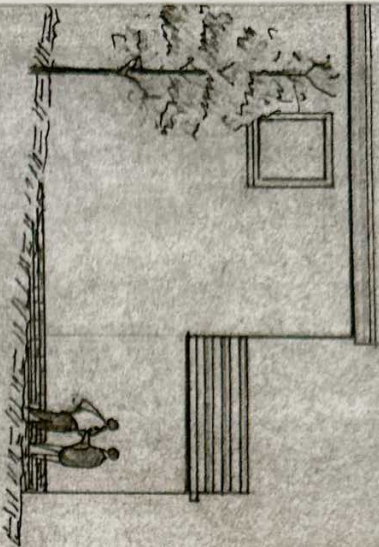

NORDWESTANSICHT

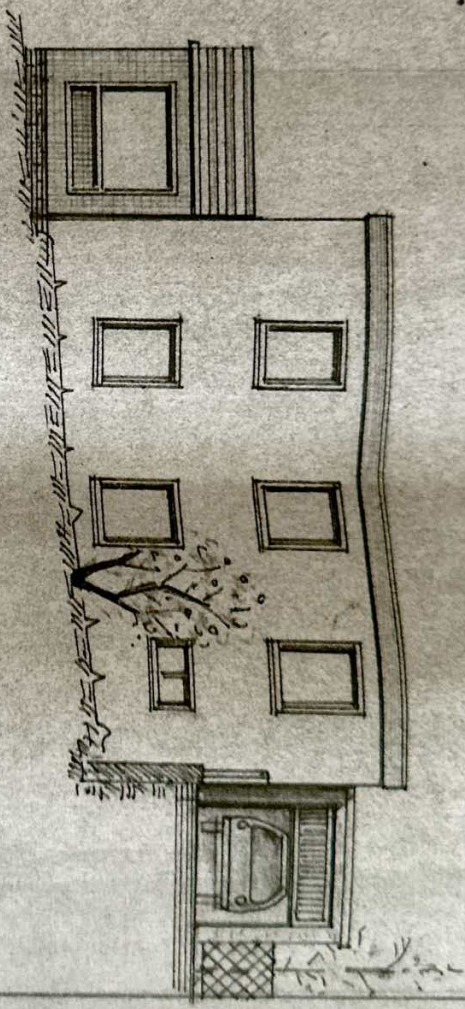


SÜDOSTANSICHT


WOHNHAUS MIT GARAGE UND  
SCHWIMMBAD  
FÜR HERRN ALOIS KAST IN MAYEN

MAYEN IM MAI 1969  
BADHERP; ARCHITEKT:



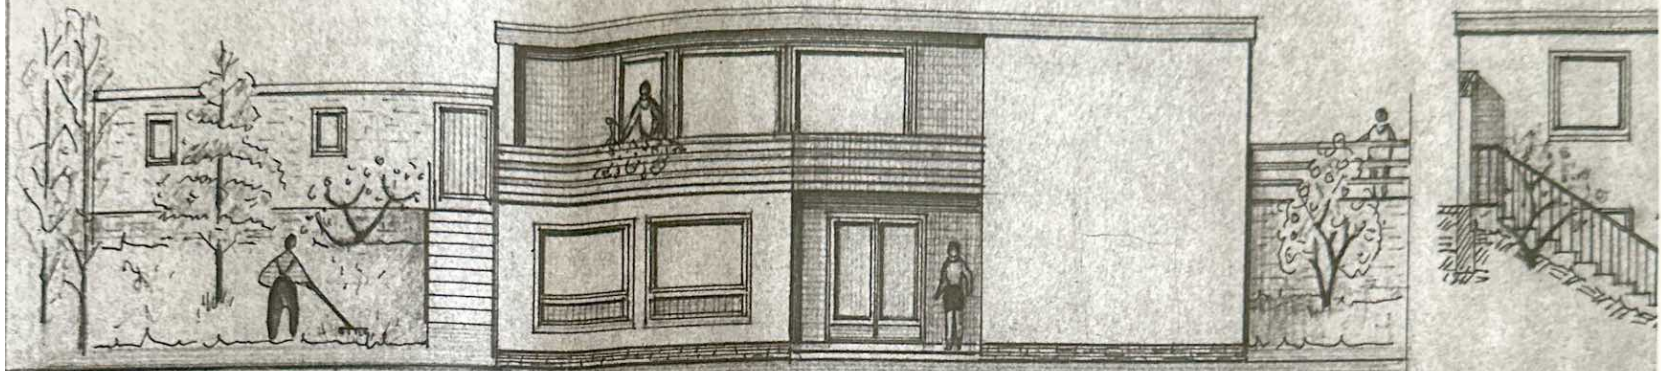

SÜDWESTANSICHT

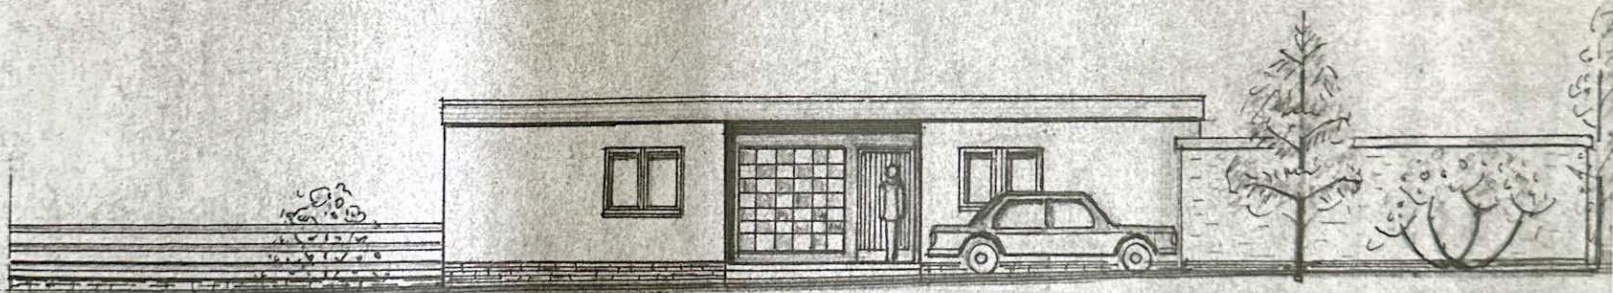

INORDOSTANSICHT