




Flurstück: 236/12  
Gemarkung: Klotzsche (0230)

Gemeinde: Stadt Dresden  
Kreis: Kreisfreie Stadt Dresden

5665162

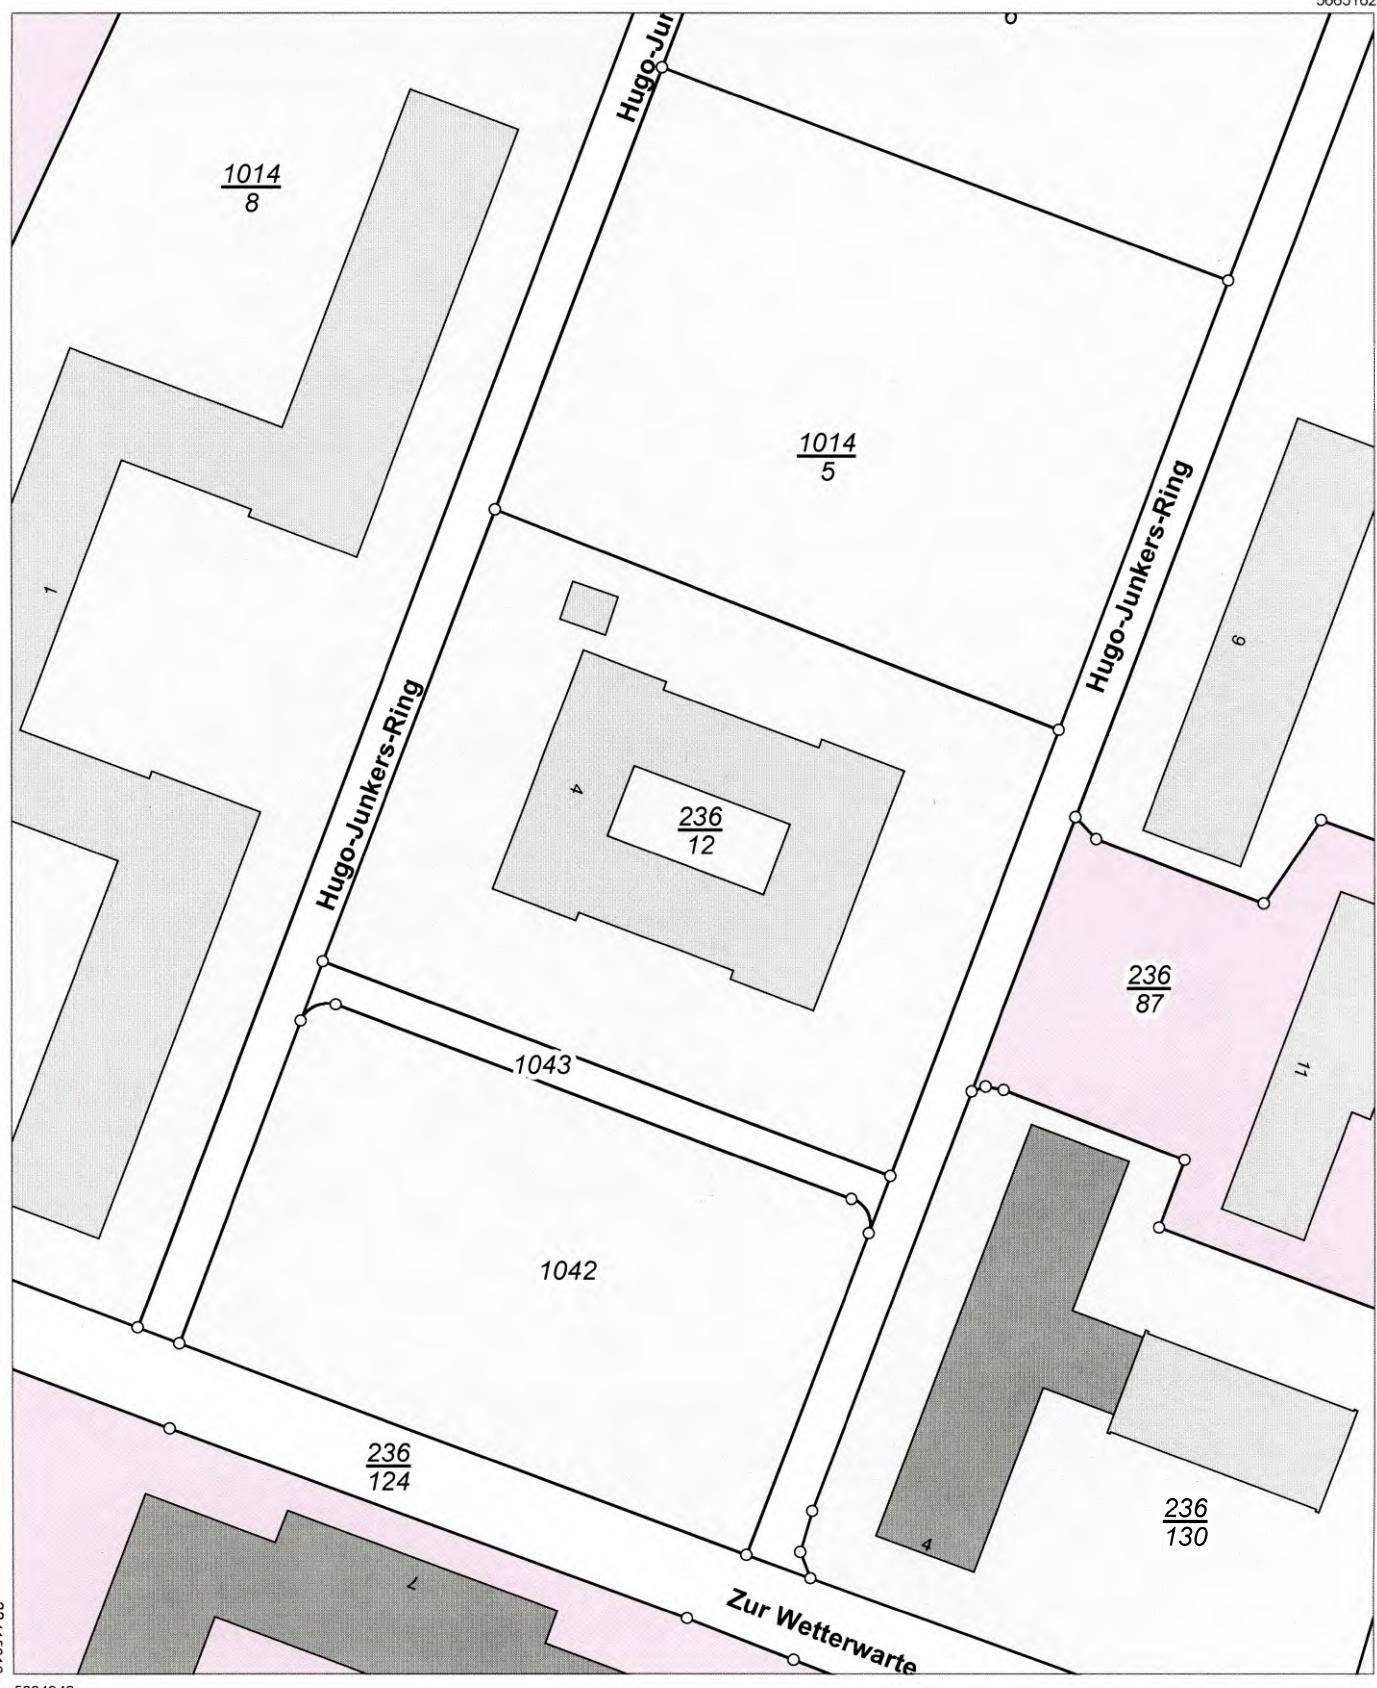

Benutzung der Daten des Längenabschätzstestes nach Maß

Benutzung der Daten des Liegenschaftskatasters nach Maßgabe g § 15 des Sachsischen Vermessungs- und Katastergesetzes.  
Der Auszug aus dem Liegenschaftskataster ist zur Entnahme von Maßen, insbesondere von Grenzmaßen oder Grenzabständen nicht geeignet.  
Gefertigt durch: ÖbVI Pippig, Andreas, Zum Weinberg 1, 01705 Freital