




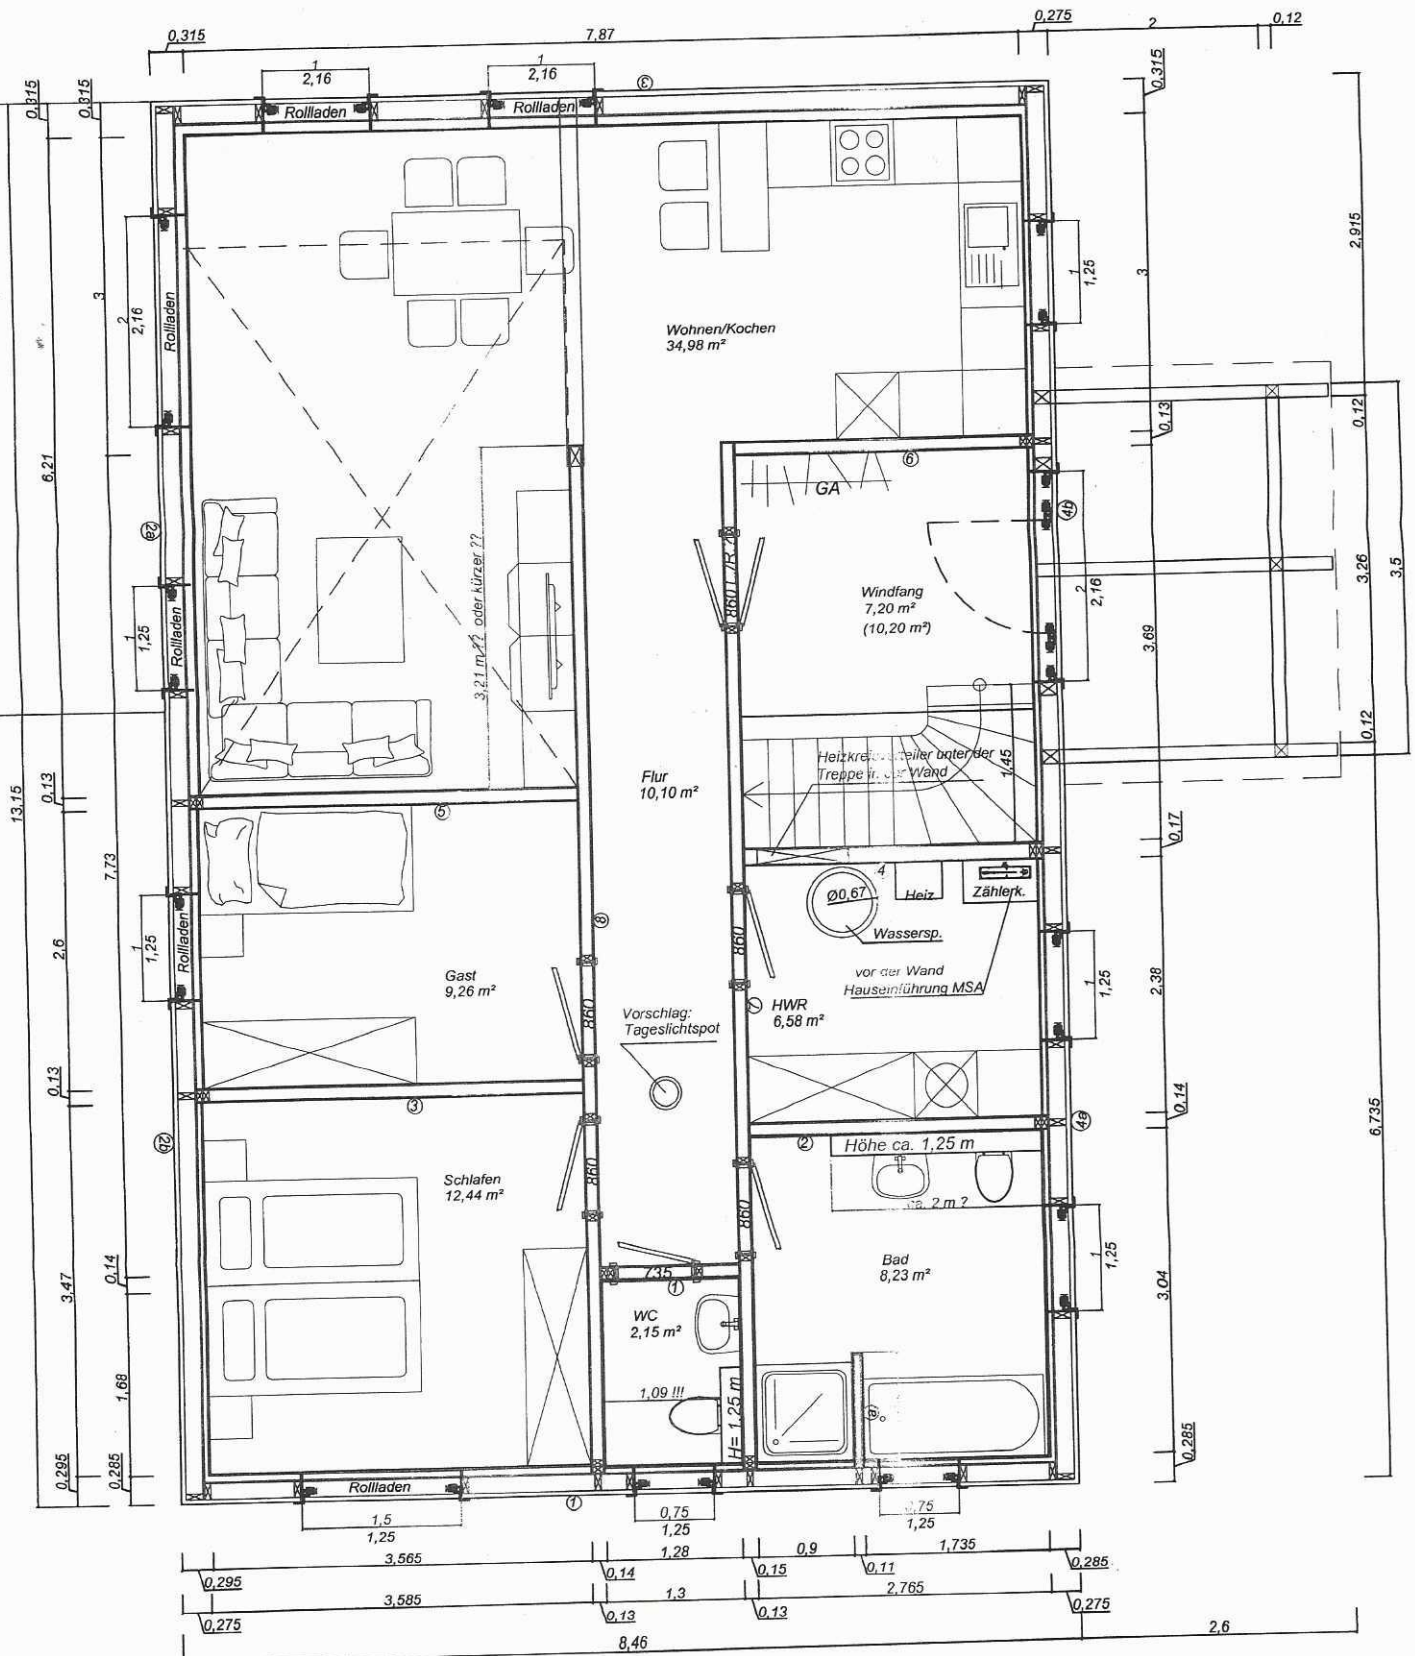


Erdgeschoss

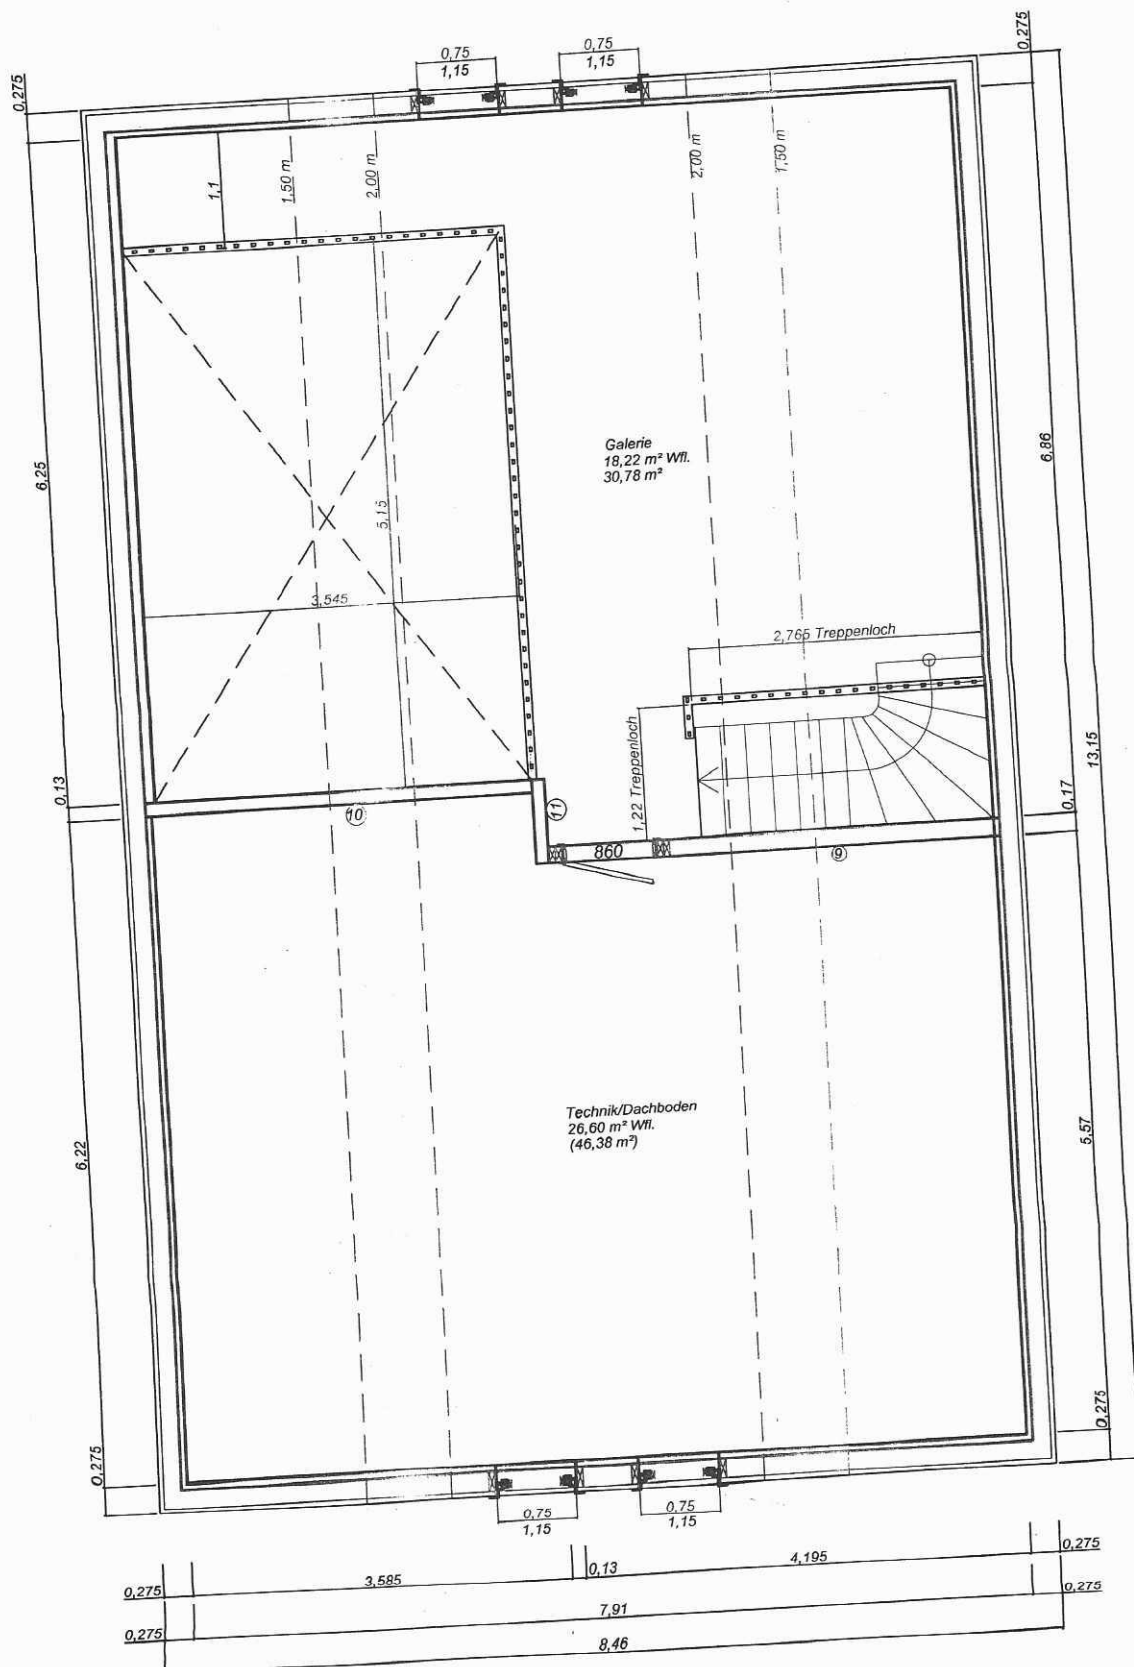


Obergeschoss

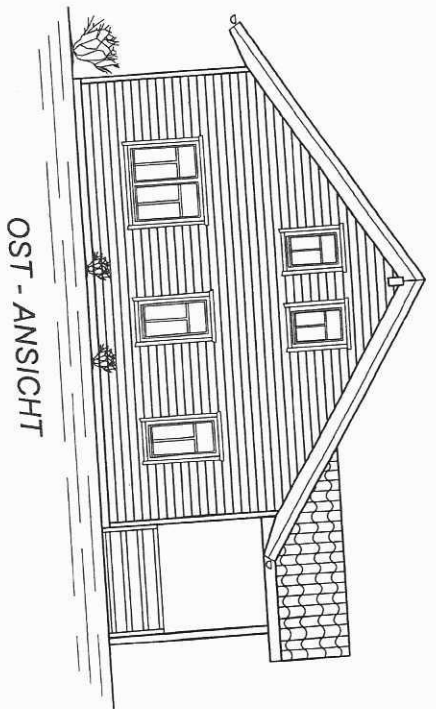


OST - ANSICHT

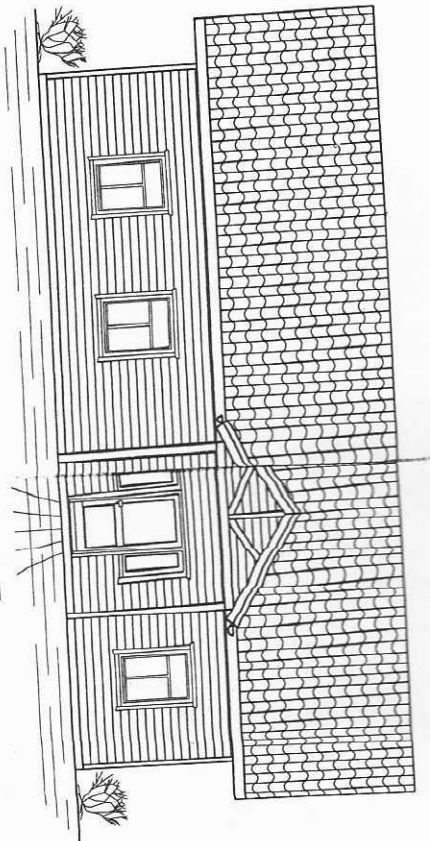

NORD-ANSICHT

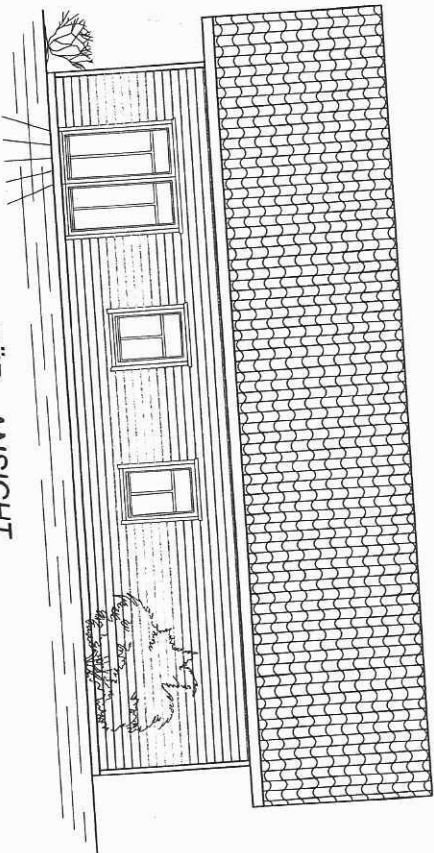

SÜD - ANSICHT

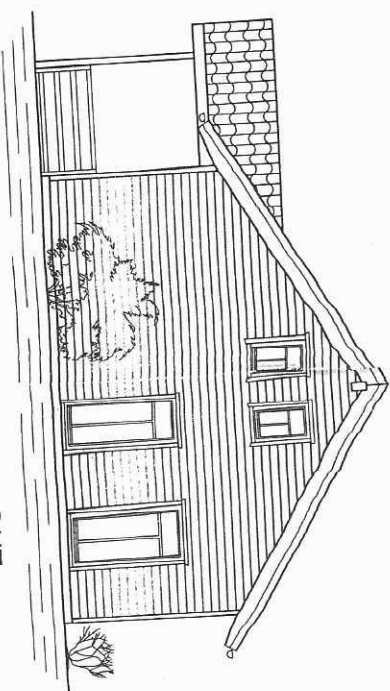

WEST - ANSICHT

Bauherr:

Datum/Unterschrift (Anke Kittel)


STÜHRENBURG GmbH
Blockhausbau & Holzverarbeitung
Schulmachersstr. 18 in 26817 Rhaderföhn
Tel.: 04952 - 990090 Fax.: 04952 - 990080
info@wohnblockhaus.de

Bauherr/Bauort

Alle gelieferten Zeichnungen und Skizzen
bleiben unser Eigentum.
Auswertung und Weiterleitung an Dritte,
z.B. Mitbewerber ist unzulässig und führt
zu Regressansprüchen.

Anke Kittel, Am Felde 5, 26316 Varel-Heudorf
Errichtung eines Wohnhauses mit Nebengebäude

ZEICHNUNG M = 1 : 100 DATUM: 23.08.2017

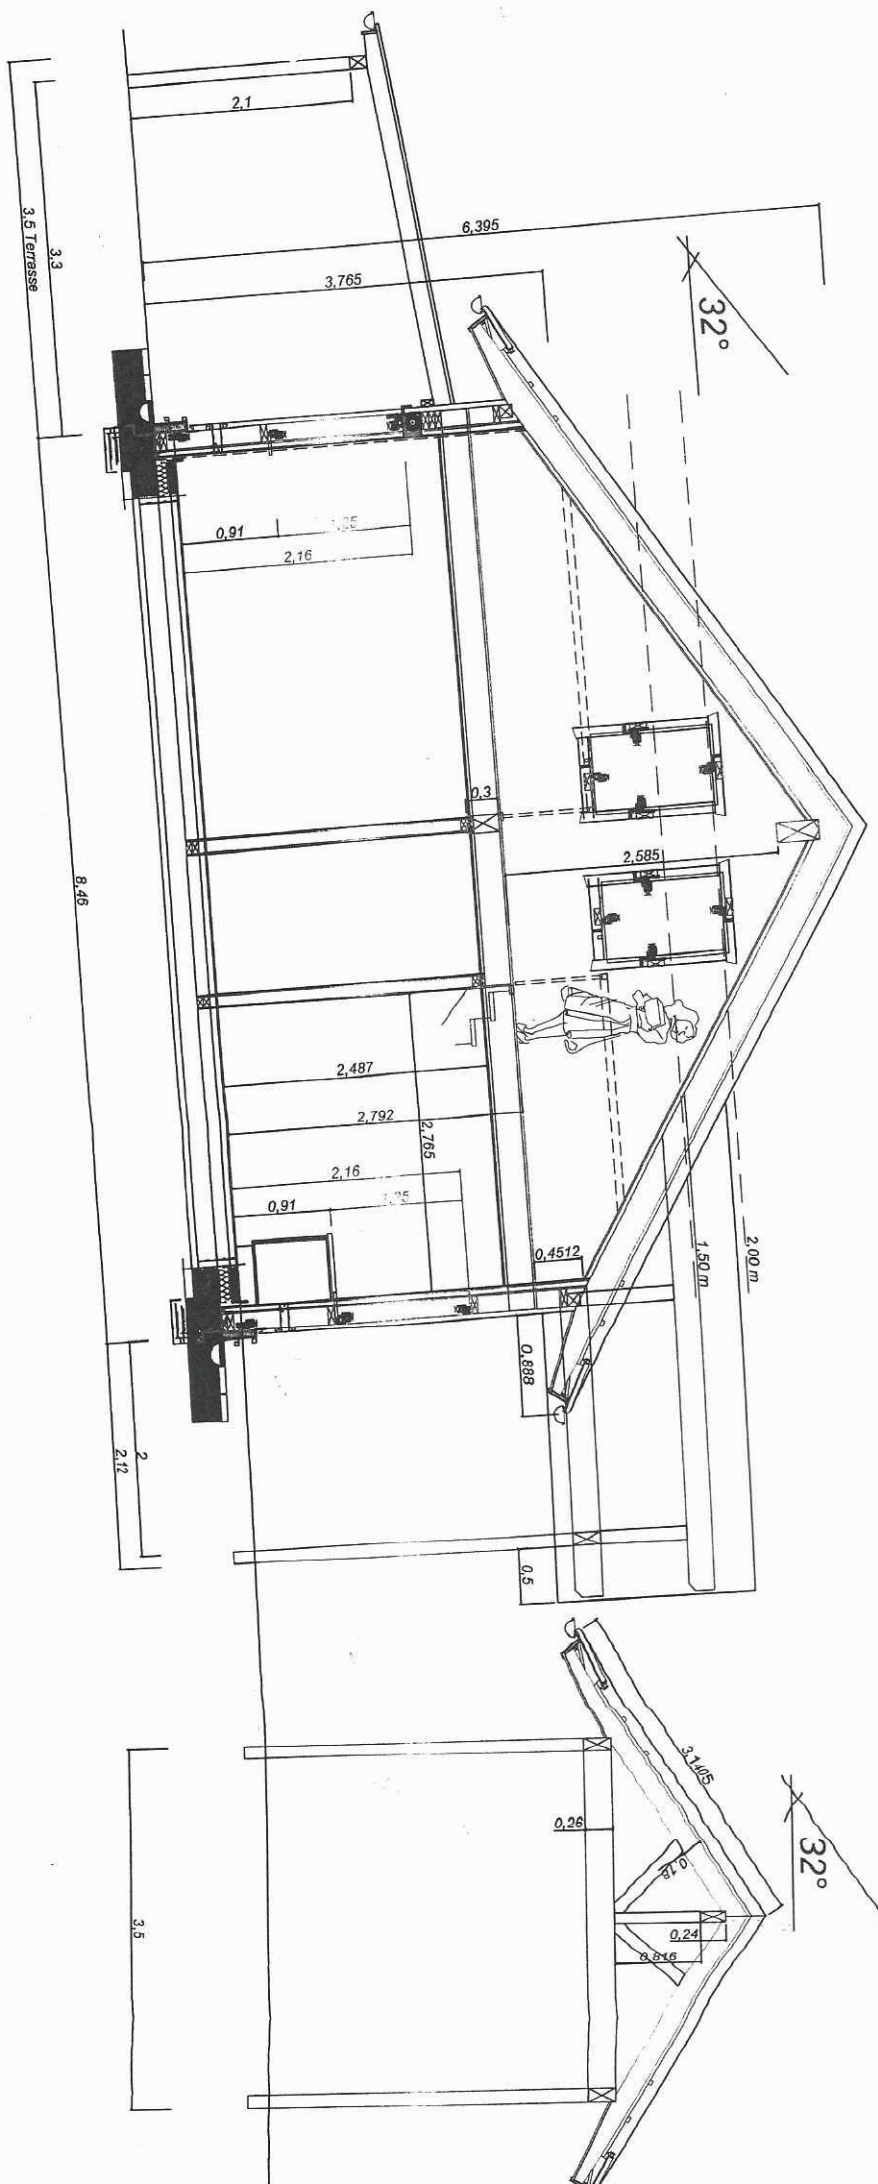

Anke Kittel, Am Felder 5, 26316 Verrei-Neudorf

DIN A 3

M = 1:50

MM