


1. OBERGESCHOSS

4 APPARTEMENT - WOHNUNGEN

WHG. 1: 47,1 m²

WHG. 2: 39,6 m²

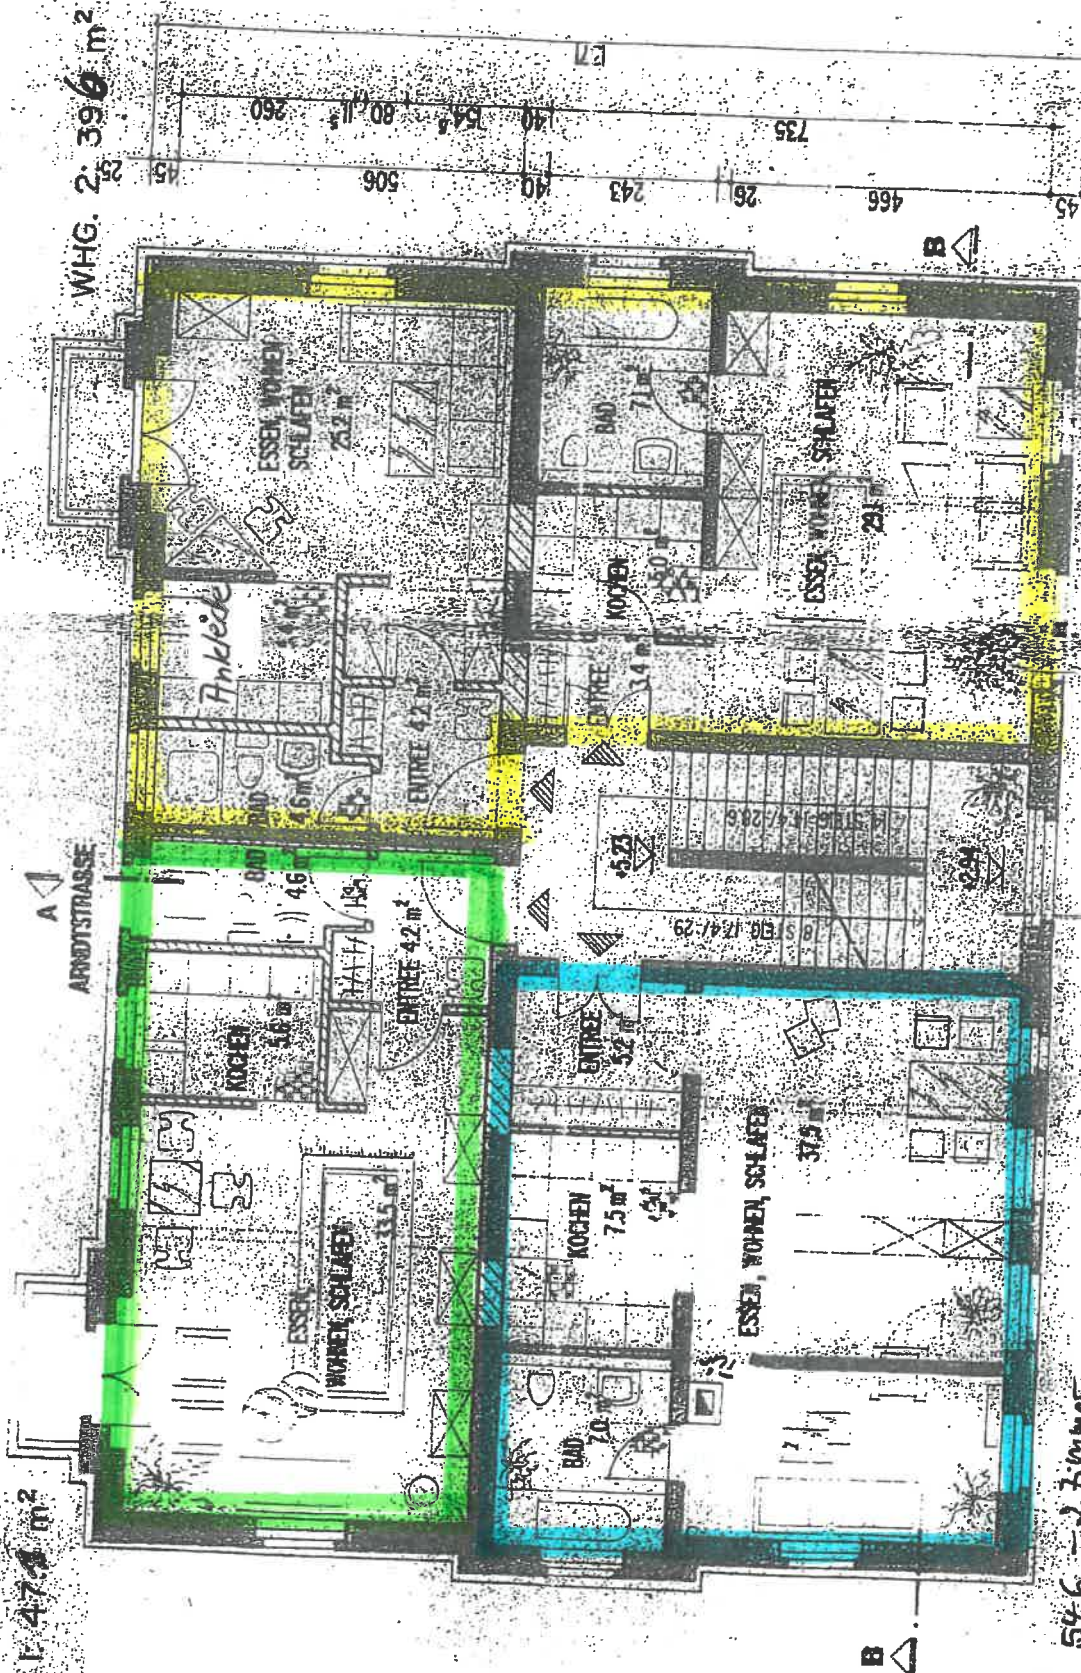

WHG. 3:

54,6 - 2 Zimmer

MOF

AKI

42,3

Wohnung 1: 47,1 m²