


2 Raum Wohnung ca. 65m²

Heizung: Gastherme
Decke: Holzpaneel
Boden: Laminat
Küche: Küchenzeile
Fernseh: 
Stellplatz: im Hof (extra)
Kaltmiete:  - €/Monat

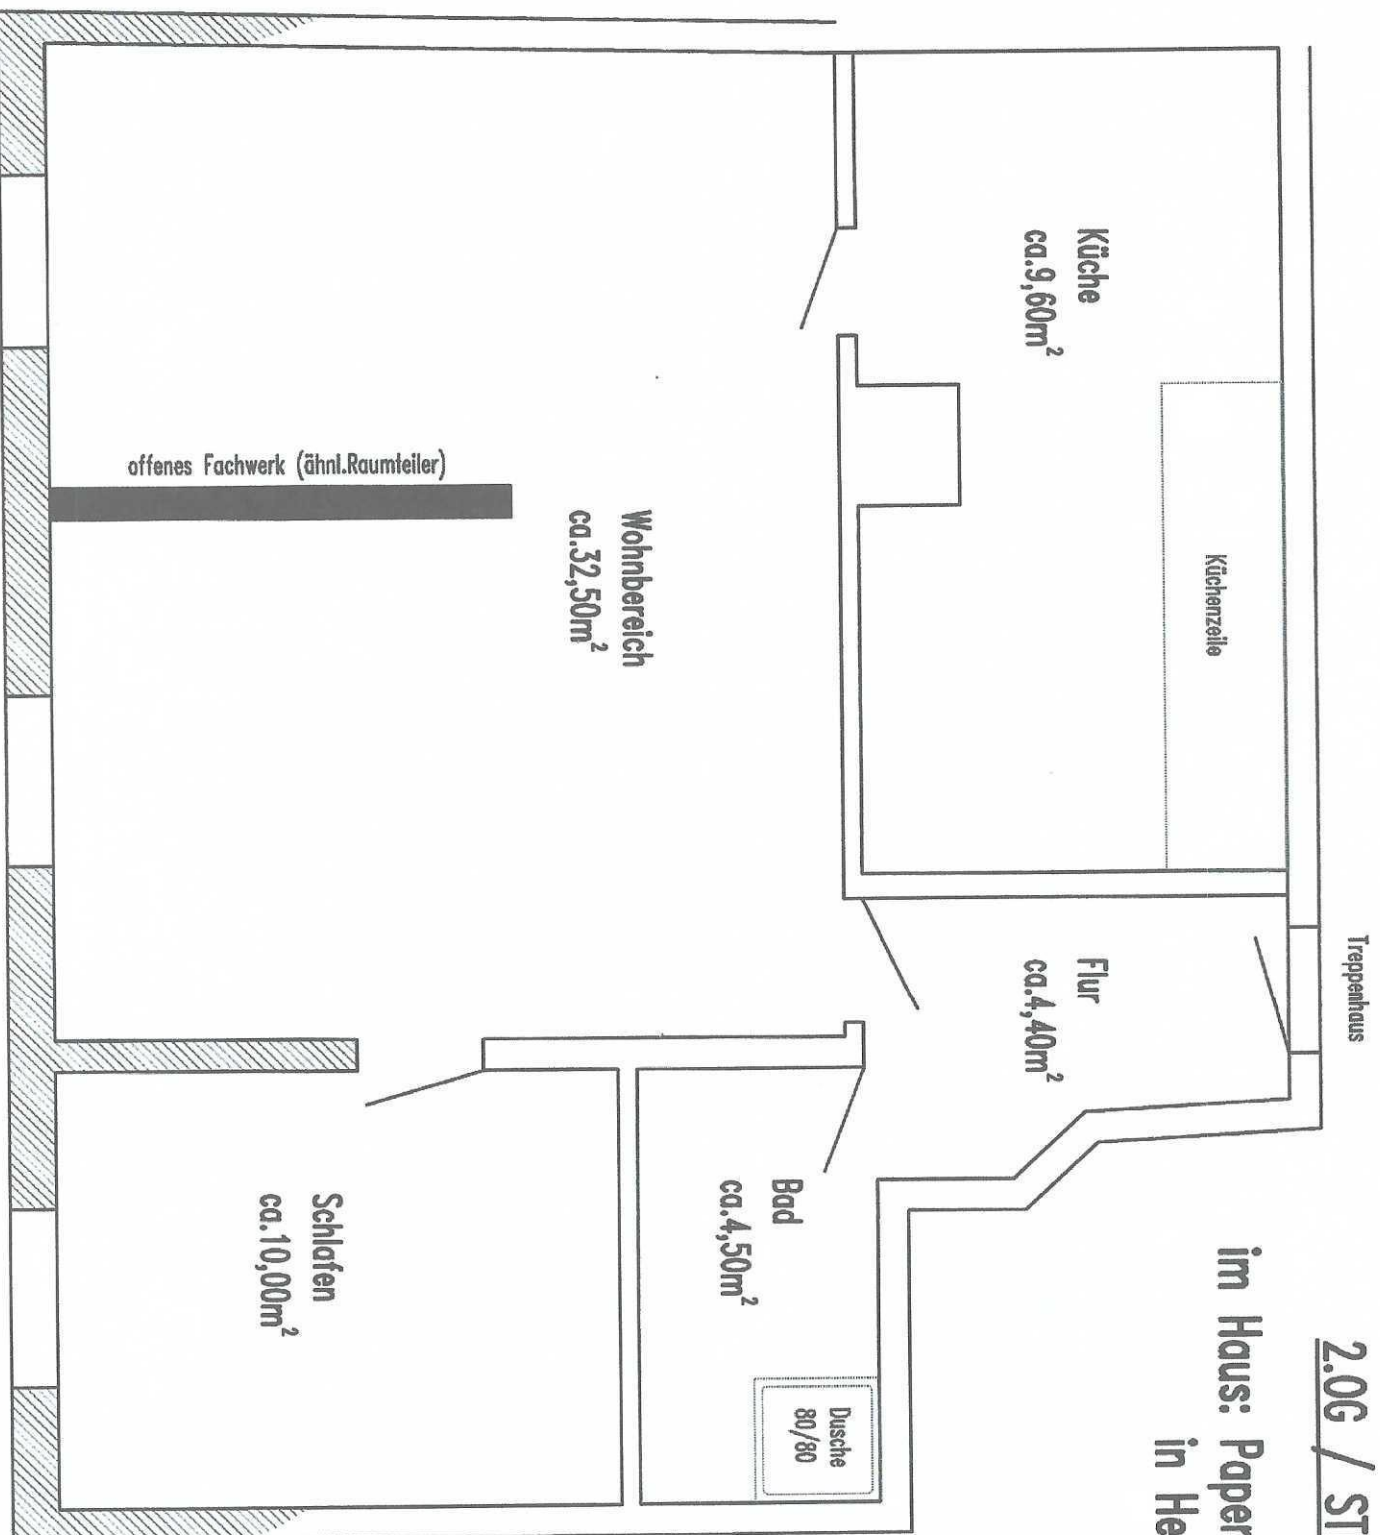

2.0G / STR. LINKS
im Haus: Papenberg 28
in Helmstedt