


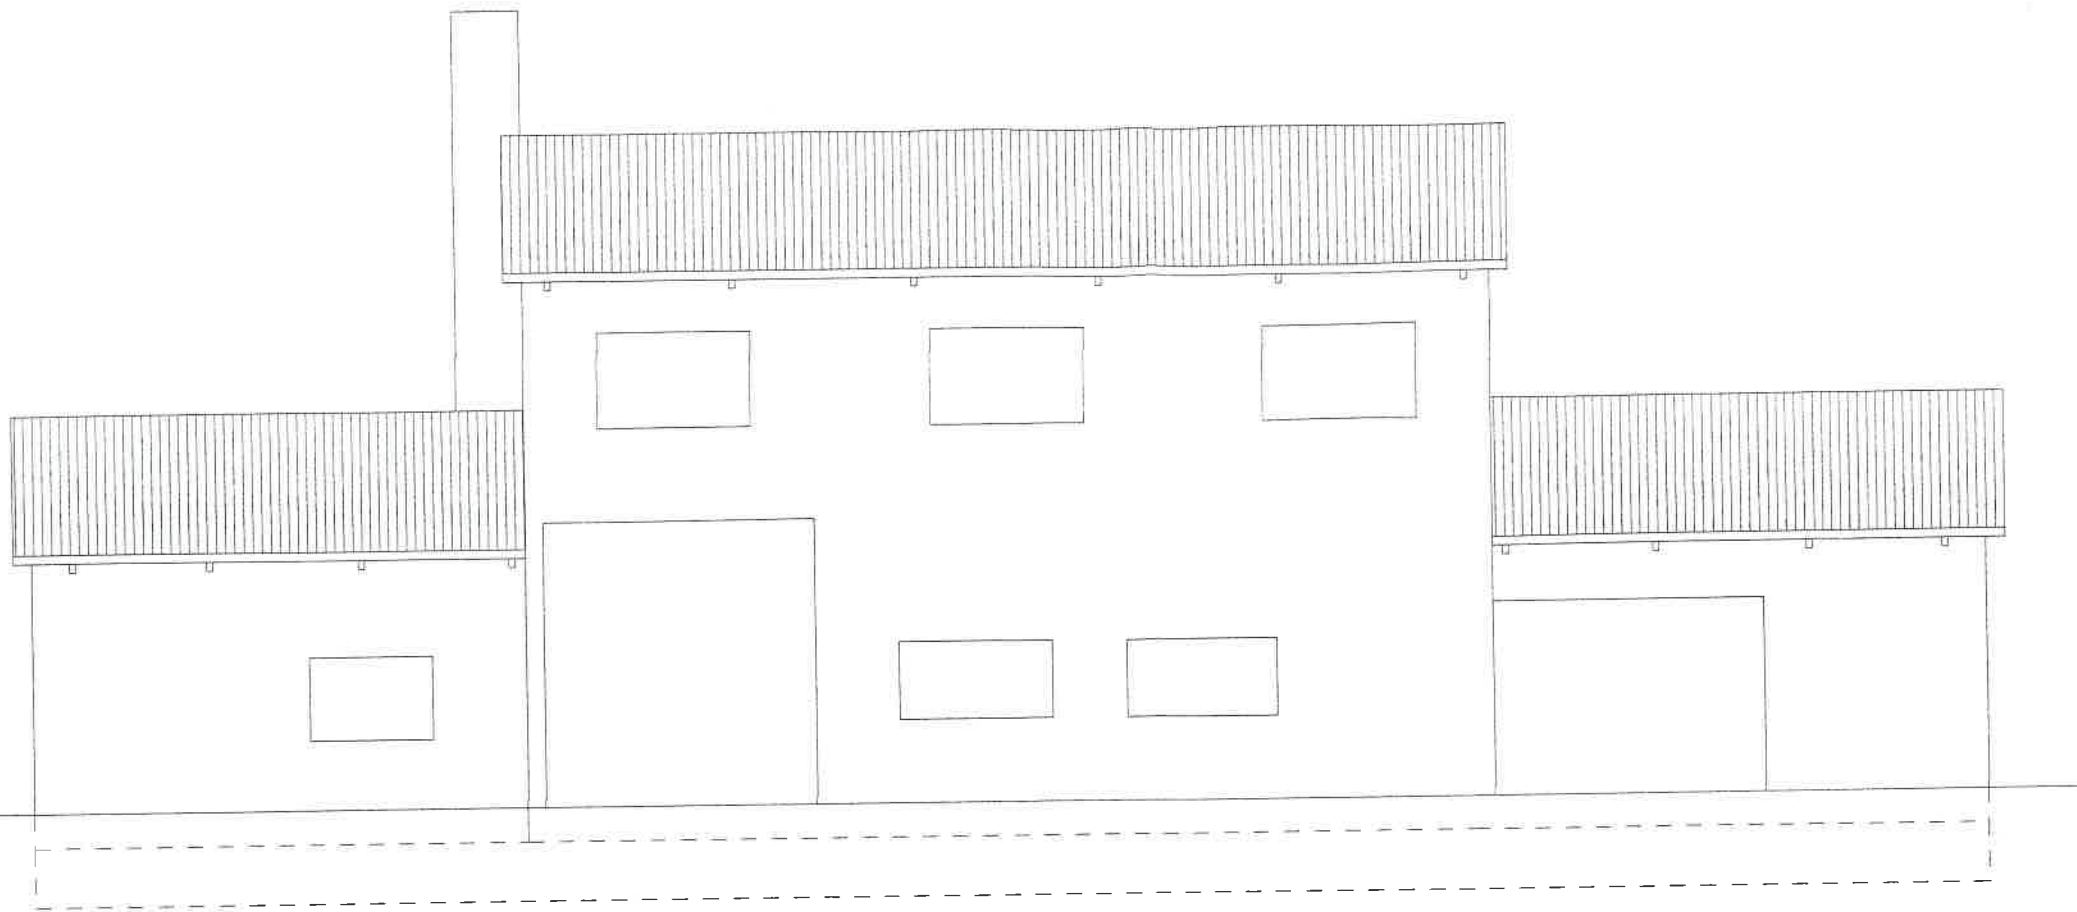

Ansicht Süd
Gartenseite

