


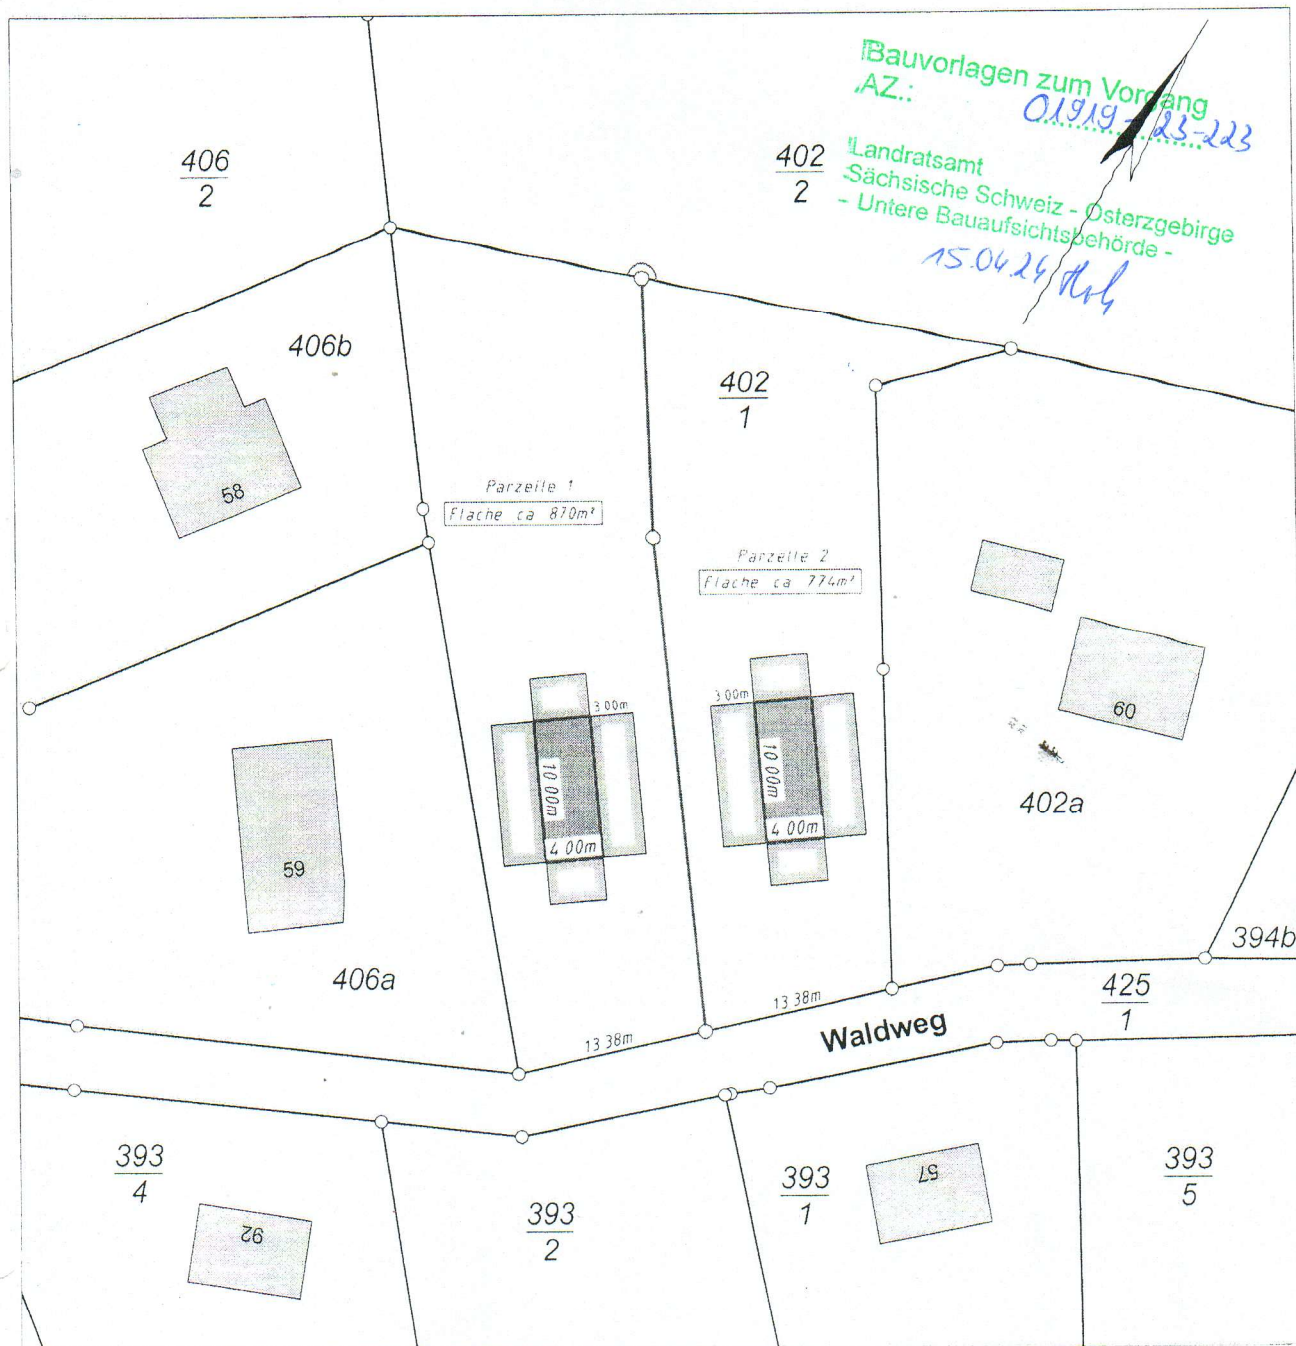

VERMESSUNGSBÜRO GRADTKE-HANZSCH

Dipl.-Ing. Manja Gradtke-Hanzsch



Dr.-Friedrichs-Straße 13 * 01744 Dippoldiswalde
Tel. (03504) 649760 * Fax (03504) 649761
mail@vb-gradtke-hanzsch.de

SACHSEN



Öffentlich bestellter
Vermessungsingenieur

BV Reichelt-Döhling
Zerlegungsentwurf 2

Zerlegungsentwurf

Maßstab: 1: 500

Gemarkung:	Falkenhain
Flurstück(e):	402/1
Auftrags-Nr.:	-
Lagebezug:	ETRS89 UTM33 (LST489)
Höhenbezug:	DHHN2016 (HST170)
Blatt:	1
Blattanzahl:	1

www.vb-gradtke-hanzsch.de

Dippoldiswalde, den 17.01.2024