


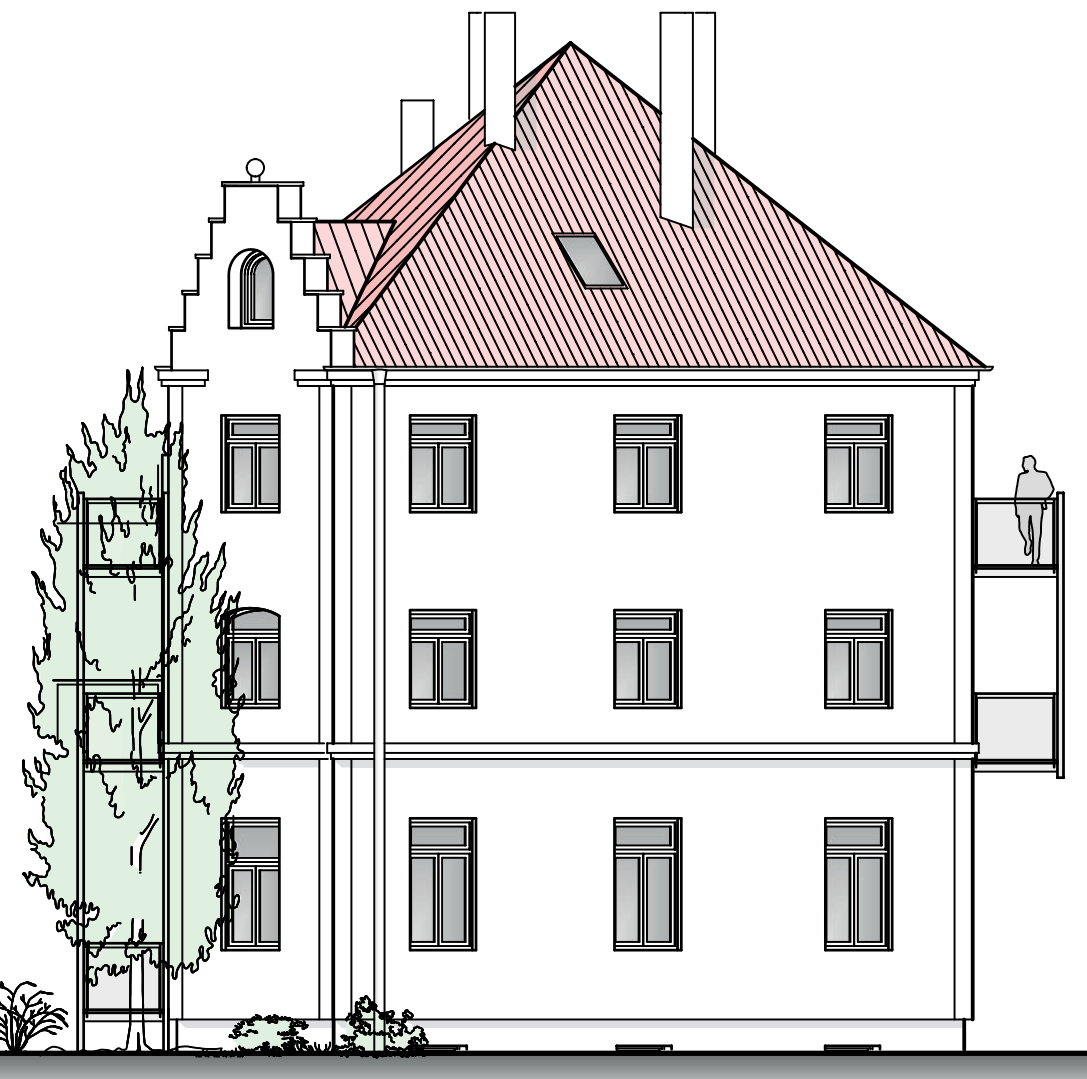

ANSICHT NORD-WEST



ANSICHT SÜD-OST







ANSICHT SÜD-WEST



ANSICHT NORD-OST



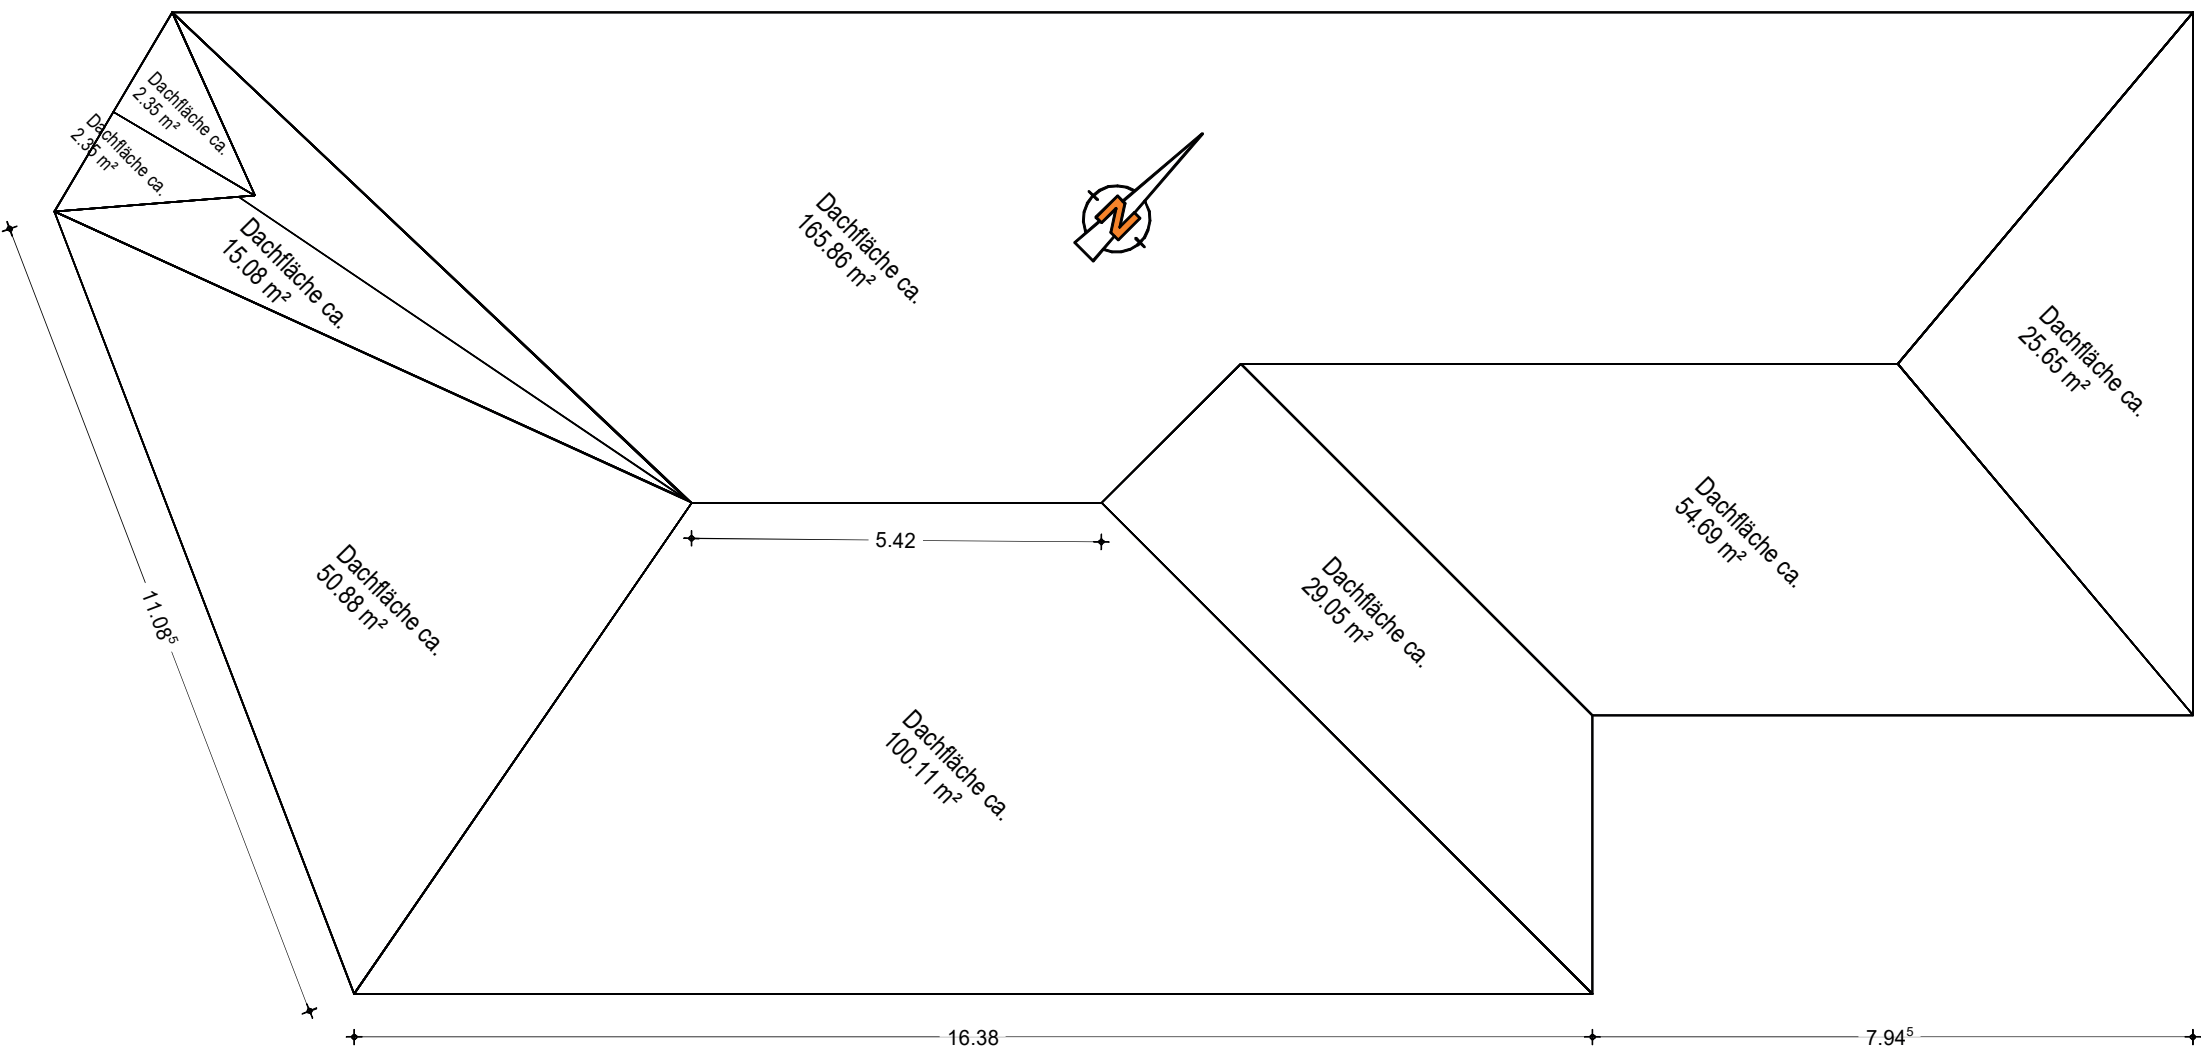

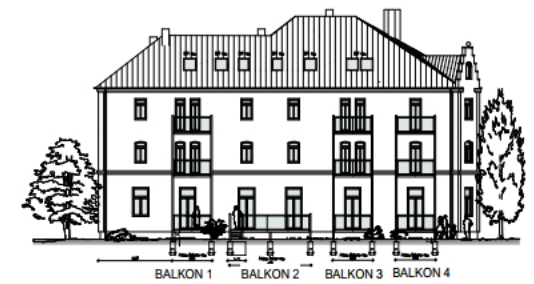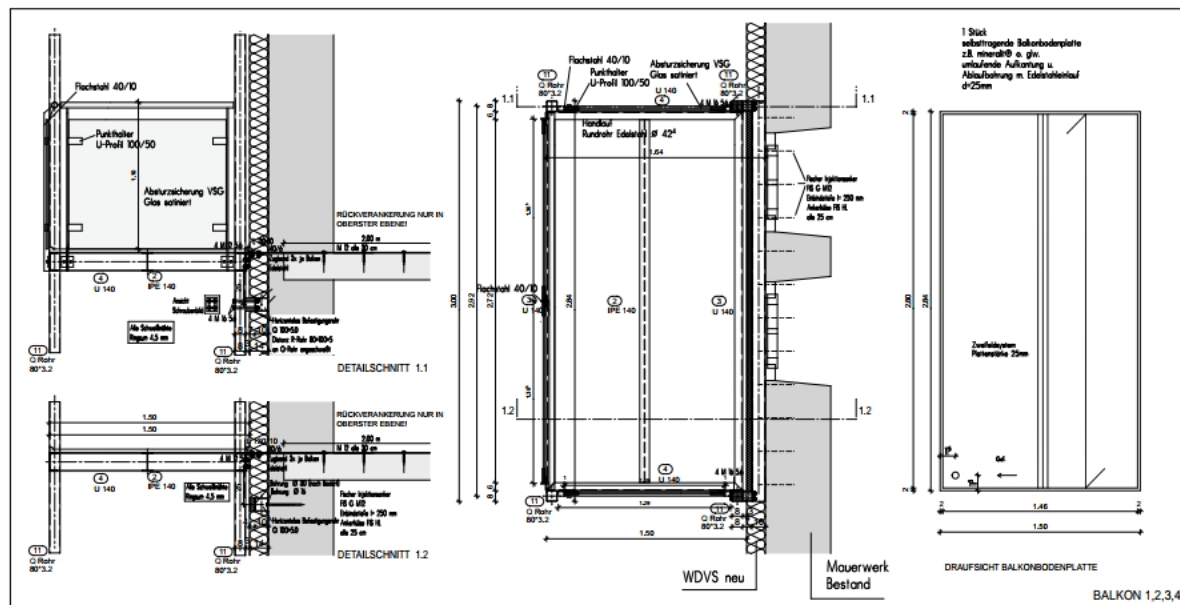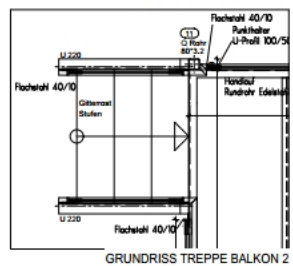

ANSICHT NORD-WEST M1:200



ANSICHT SÜD-OST M1:200

BY 116 - SCHACKESTRASSE	WERKPLAN DP BAUKÖRE	MASSSTAB 1:20, 1:50	PLANNR. 12/116/0101
-------------------------	------------------------	------------------------	------------------------

**NUTZUNGSÄNDERUNG: WERKSTATT WIRD WOHNRAUM (3 WE),  
BALKONANBAU UND DACHGESCHOSSAUSBAU (2 WE)  
IN EINEM BESTEHENDEN MEHRFAMILIENHAUS  
IN DER SCHACKSTRASSE 59, AUGSBURG, FLUR.-NR.: 1235/33**

## WERKPLAN

BAUHERR: DIETMAR MÜLLER  
SULZERSTR. 18  
86159 AUGSBURG

BAU/VORHABEN: BV 196 - SCHACKSTR.	PL. NR. 10.196.02.03.03
PLANINHALT: DETAILPLAN BALKONE	MASSTAB 1:20 / 1:50

PLANFERTIGER: ARCHITEKTURBÜRO RAINER FISCHER  
AM SILBERMANNPARK 1  
86161 AUGSBURG  
TEL: 0821/45035510 FAX: 0821/45035519

[illegible]