




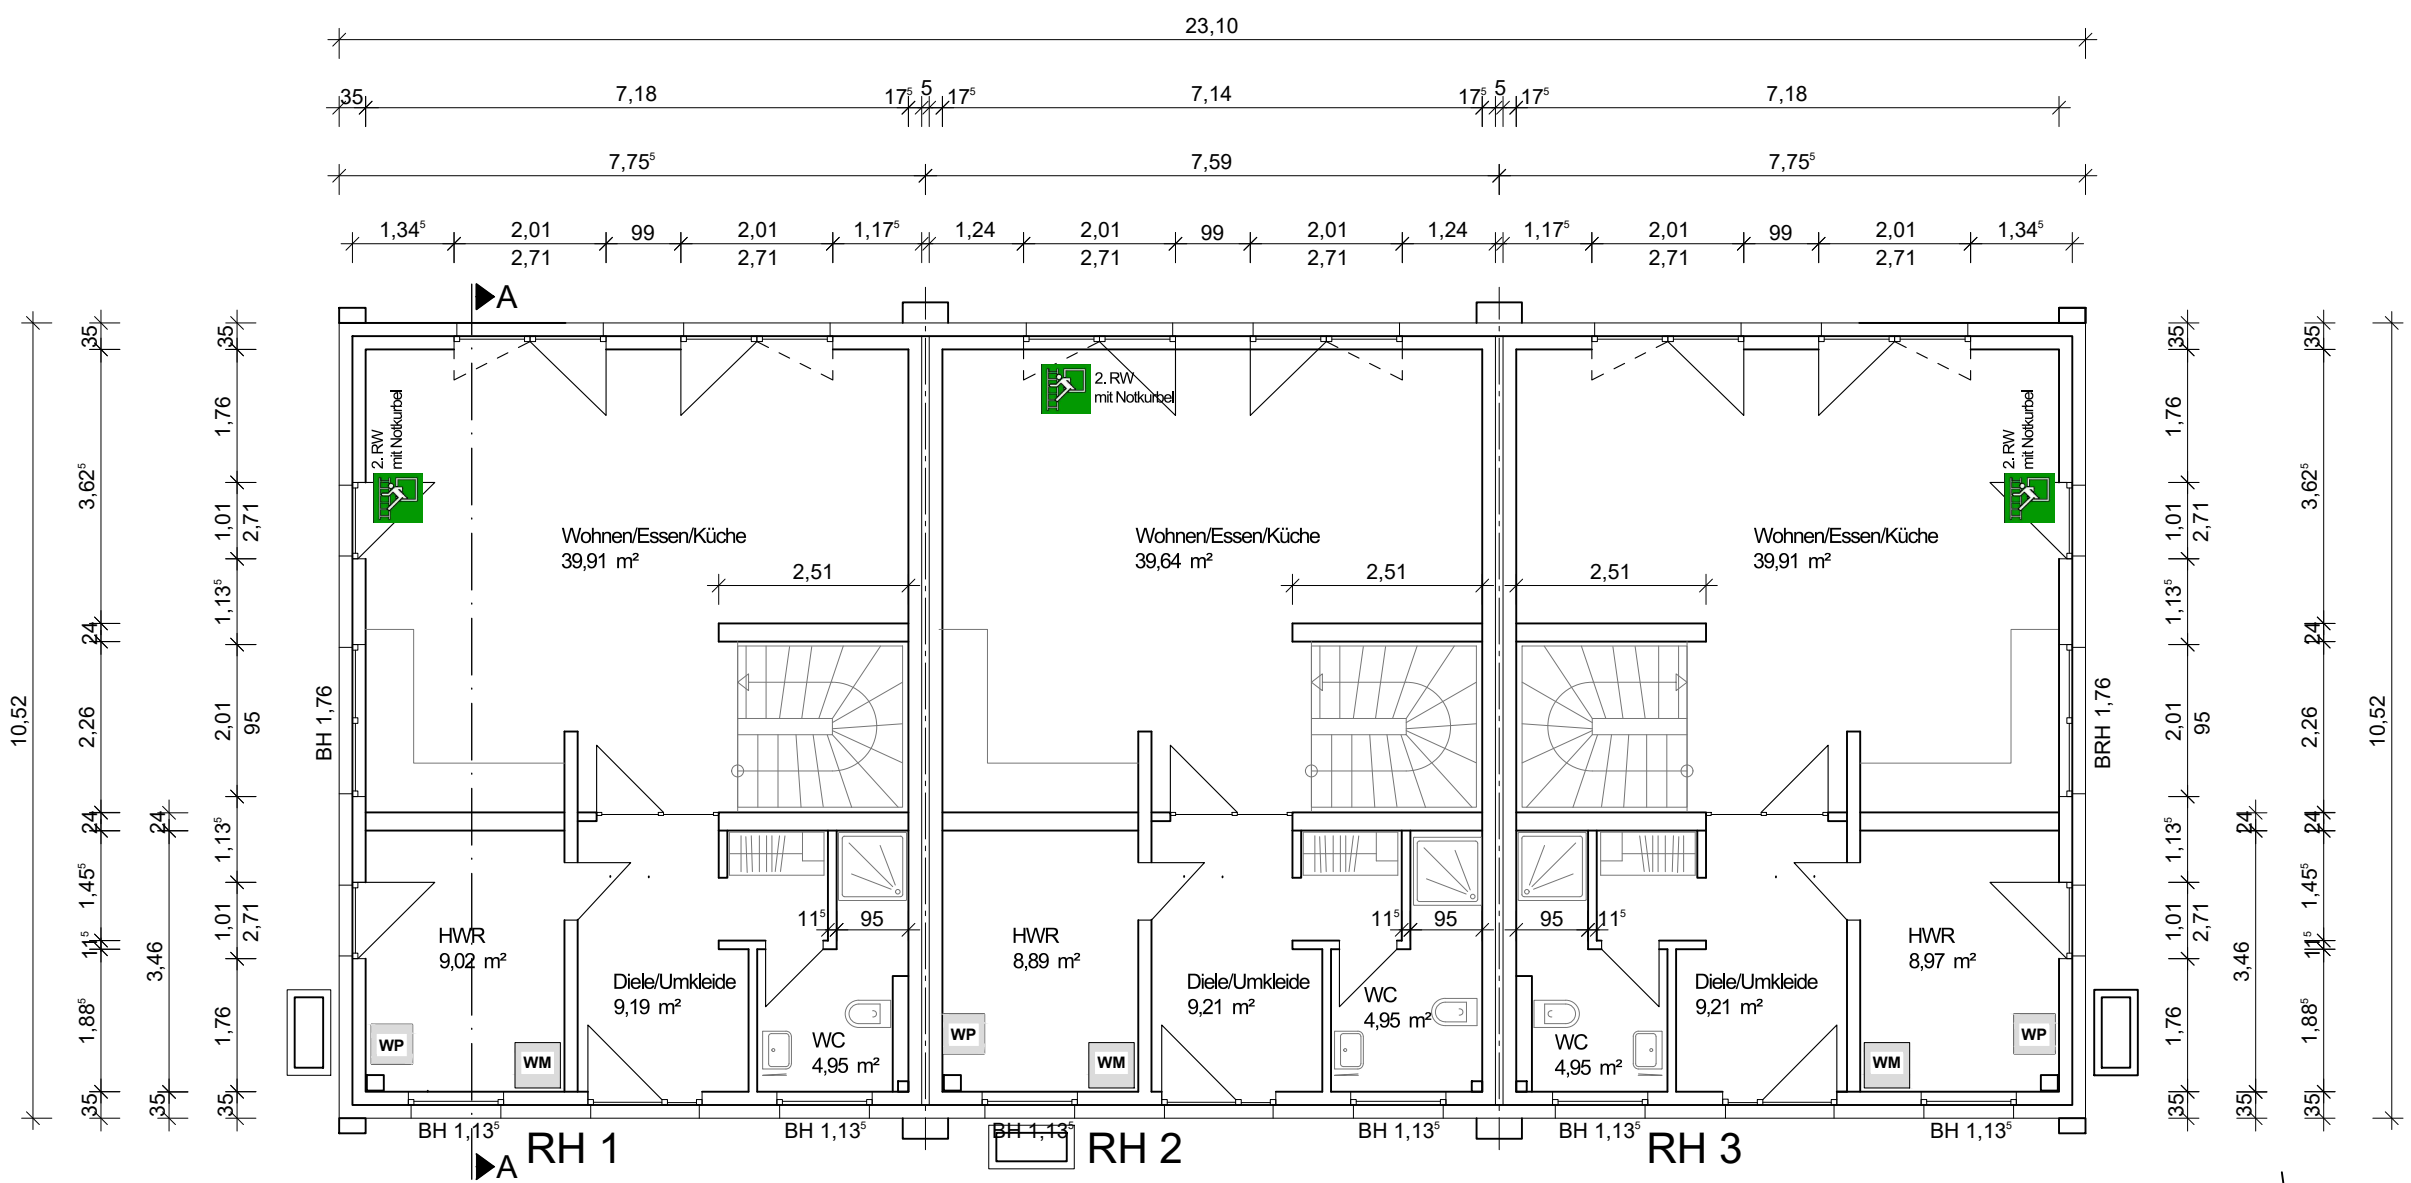

Erdgeschoss

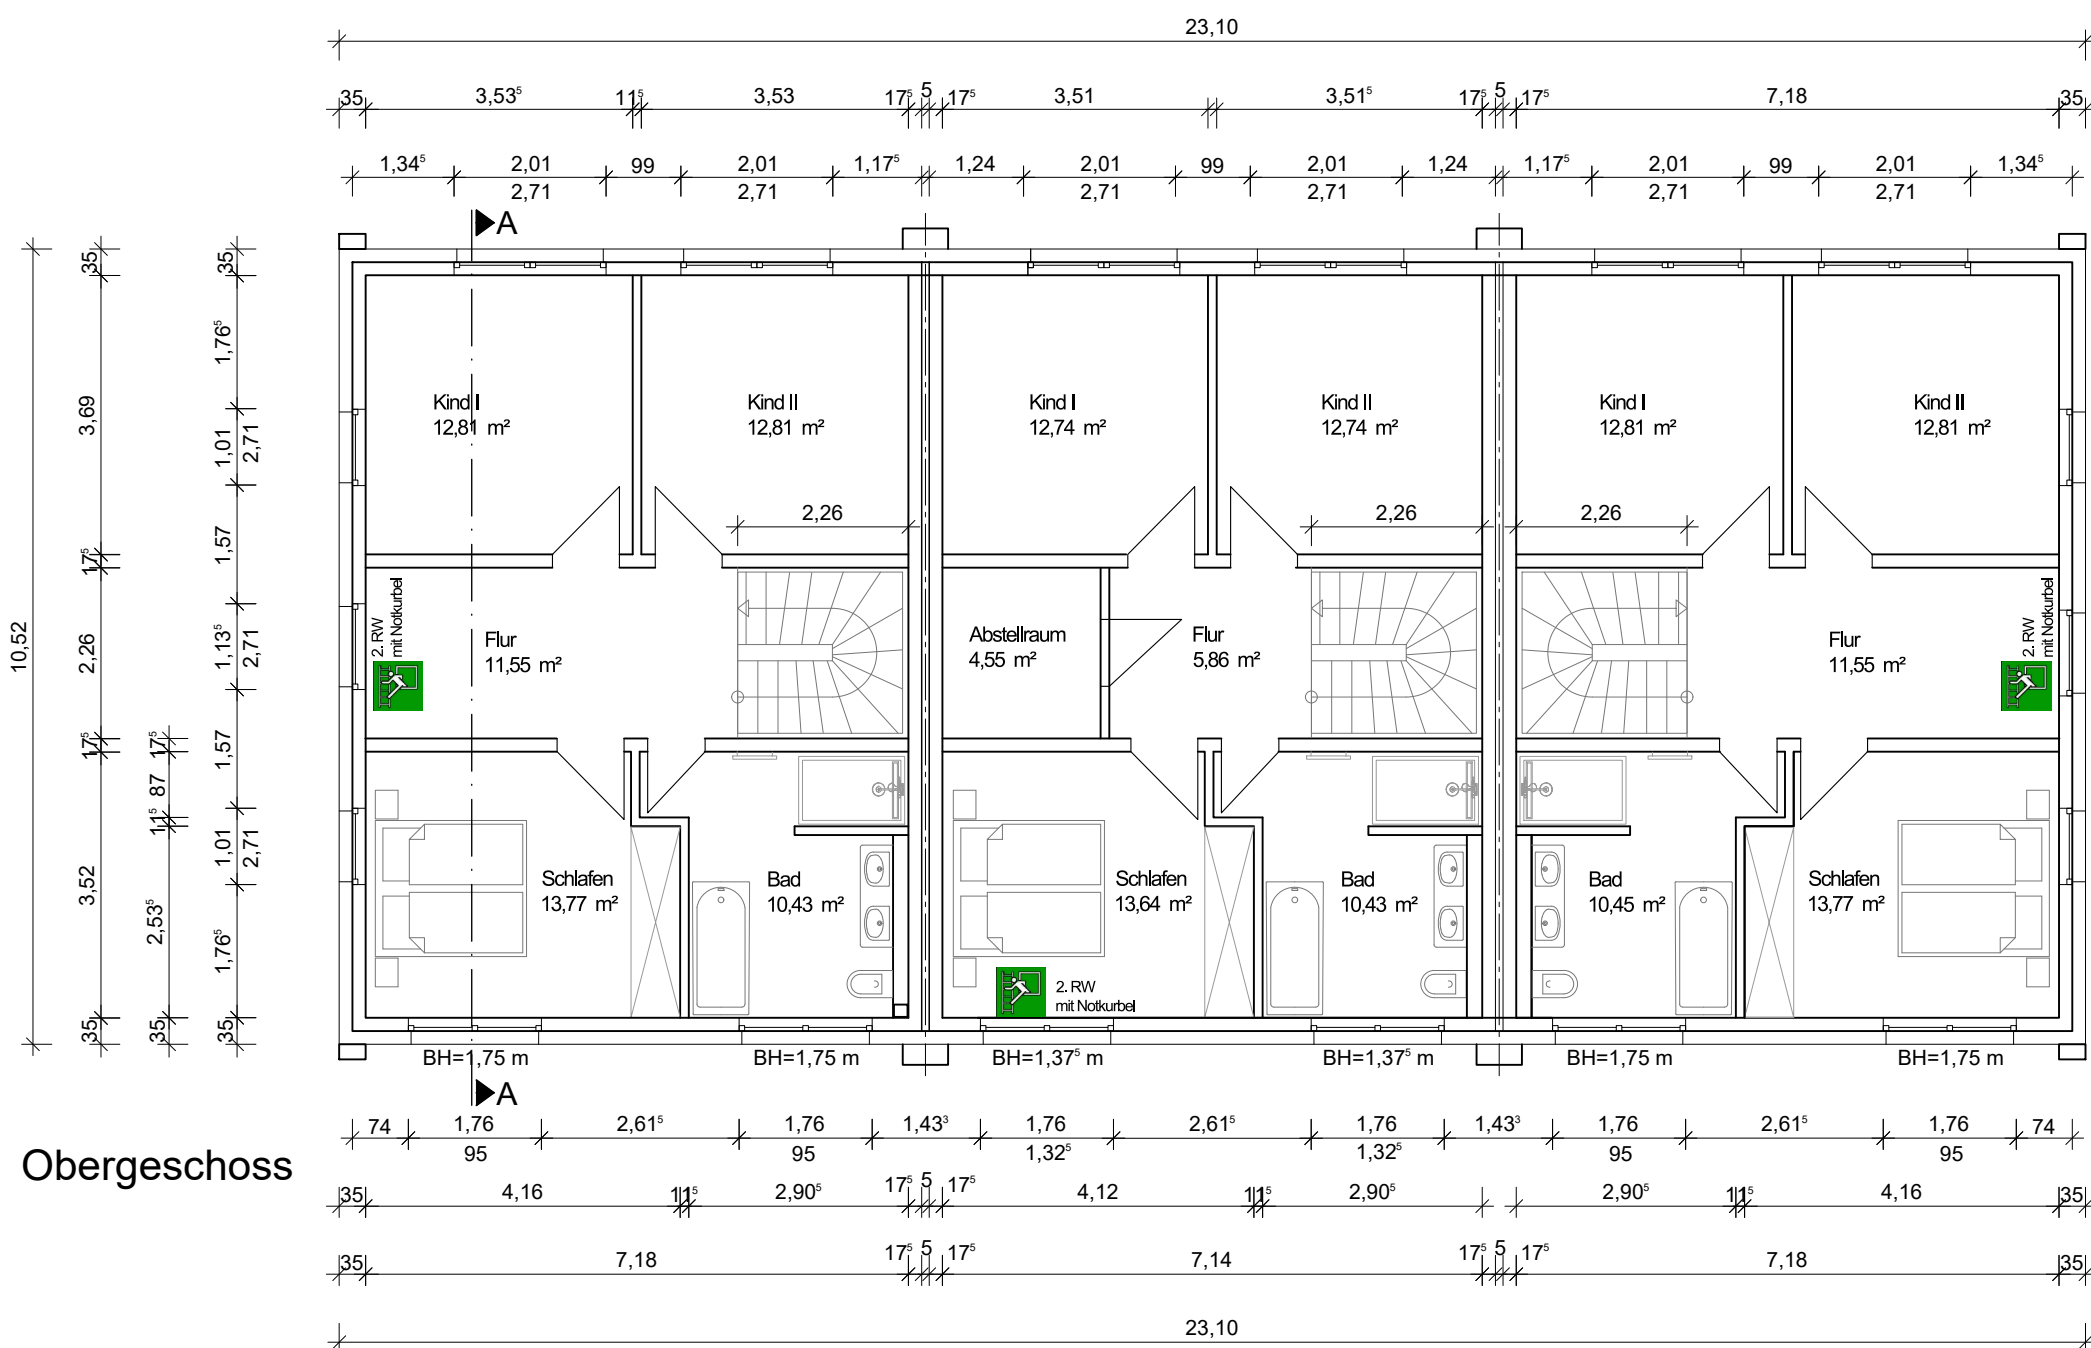

Obergeschoss

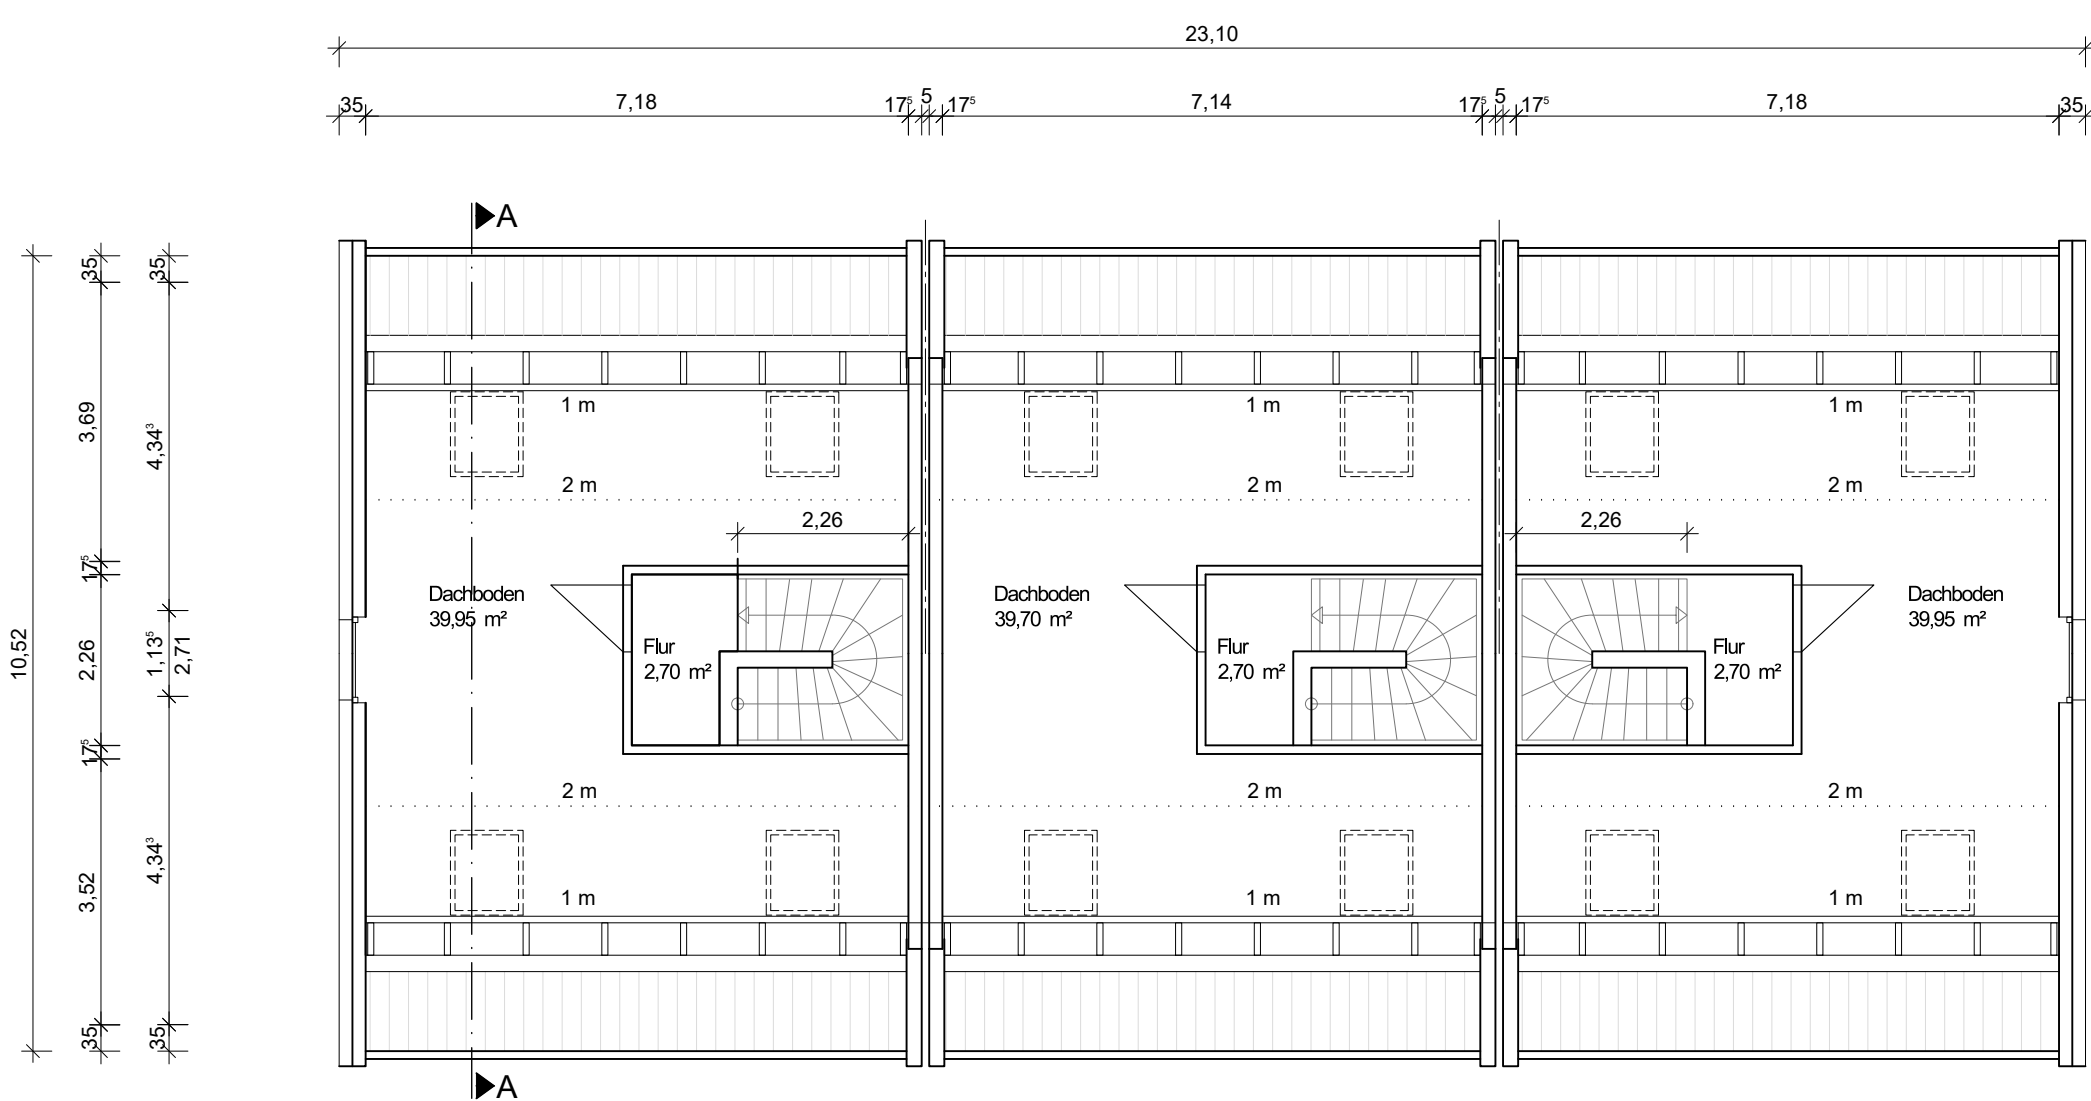

Dachgeschoss



Ansicht West




Ansicht Süd



Ansicht Ost



Ansicht Nord / Straße

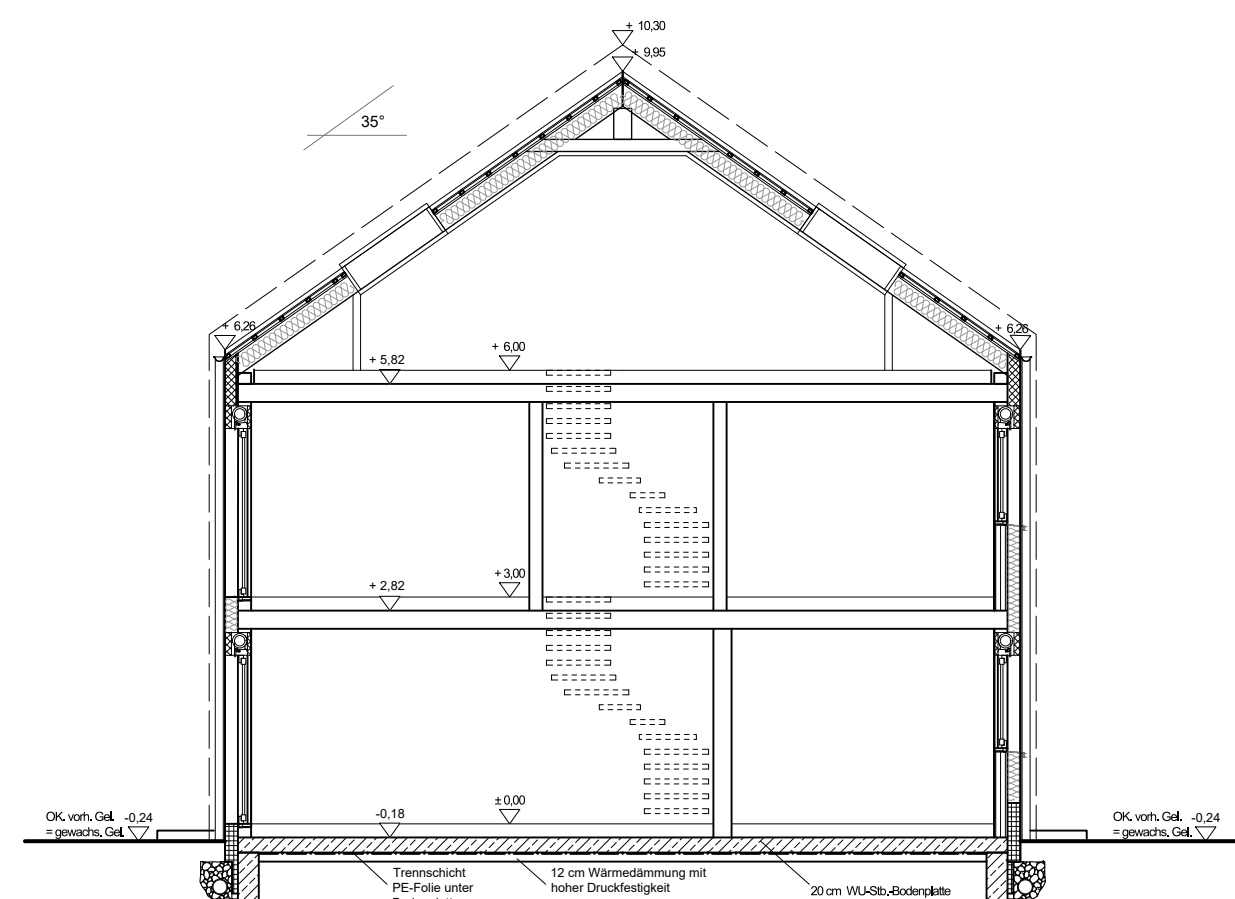

Schnitt

Baugenehmigungsplanung - KEINE Ausführungsplanung Maße sind am Bau zu prüfen !	
Vorhaben:	Errichtung einer Reihenanlage (3 WE) mit 1 Doppelgarage und 3 Stellplätzen
Bauort:	Mühlenstr. 12 in 30938 Burgwedel
Bauteil:	Grundriss, Schnitt, Ansichten
Datum:	29.03.2024
Entwurf 1:	
Planung:	Dipl.-Ing. Jens Zittler Adolph-Baar-Str. 5 31655 Stadthagen Tel. 0162 2441465 Fax. 05721.8979334