


2622,5 kW/h

# Wohnung ①

1. Obergeschoß (Anbau)

Wohnfläche 121,77 qm

Maßstab 1 : 100

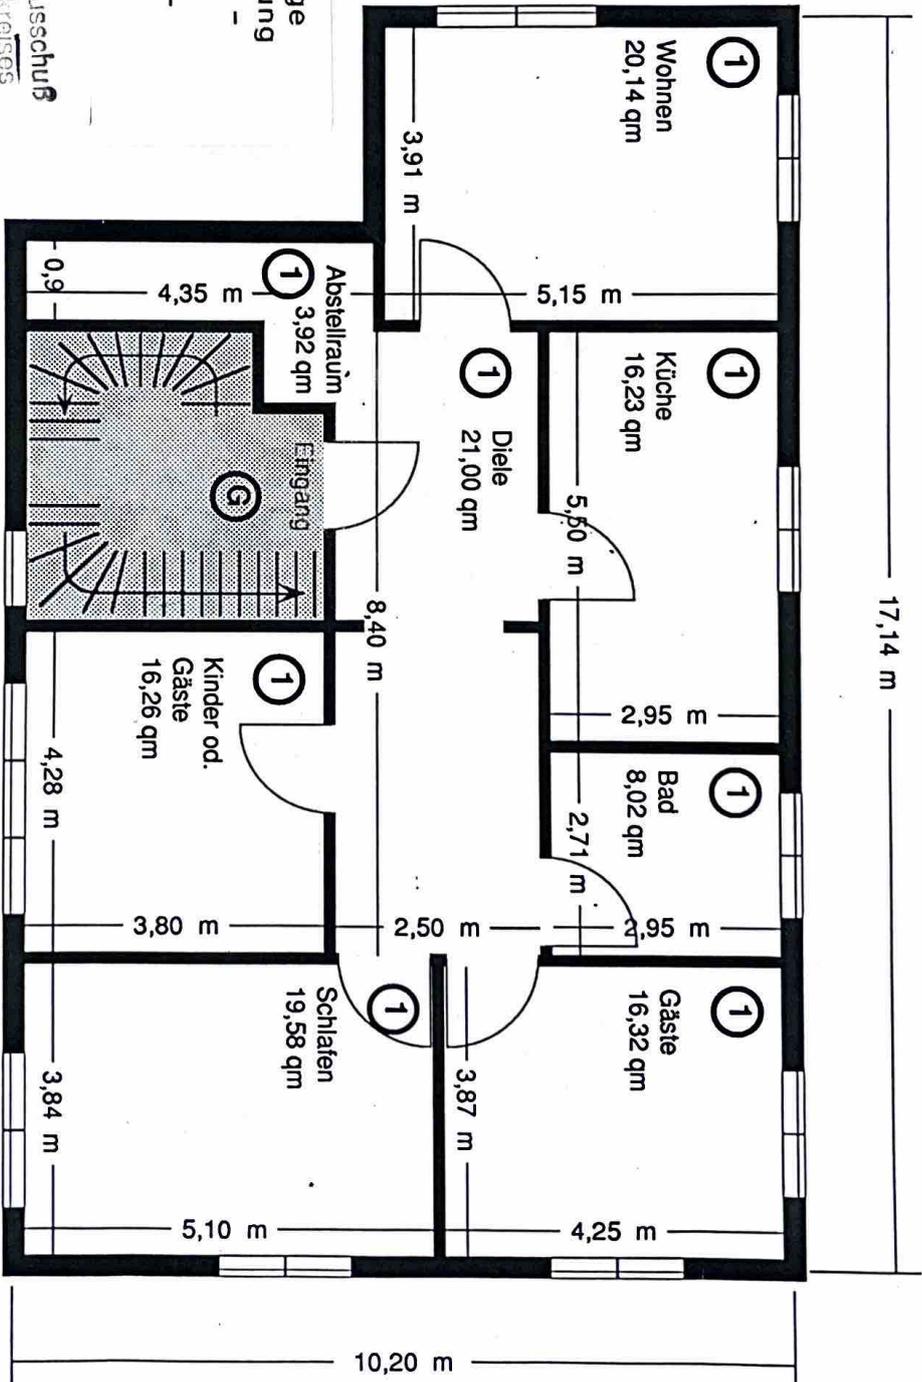

Diese Zeichnung dient als Anlage zu der angehefteten Bescheinigung vom 19. DEZ. 1994 - Az.: K XII/2 - 22-111 - WEG - aufgrund des § 7 Abs. 4 Nr. 2 des Wohnungseigentumsgesetzes.



19. DEZ 1994

Der Kreisrat des Landkreises  
Waidenburg  
Korbach  
im Auftrage