


Wohnung ②

Erdgeschoß alt 65 1336,9 h_{wL}

Wohnfläche 104,91 qm

Maßstab 1 : 100

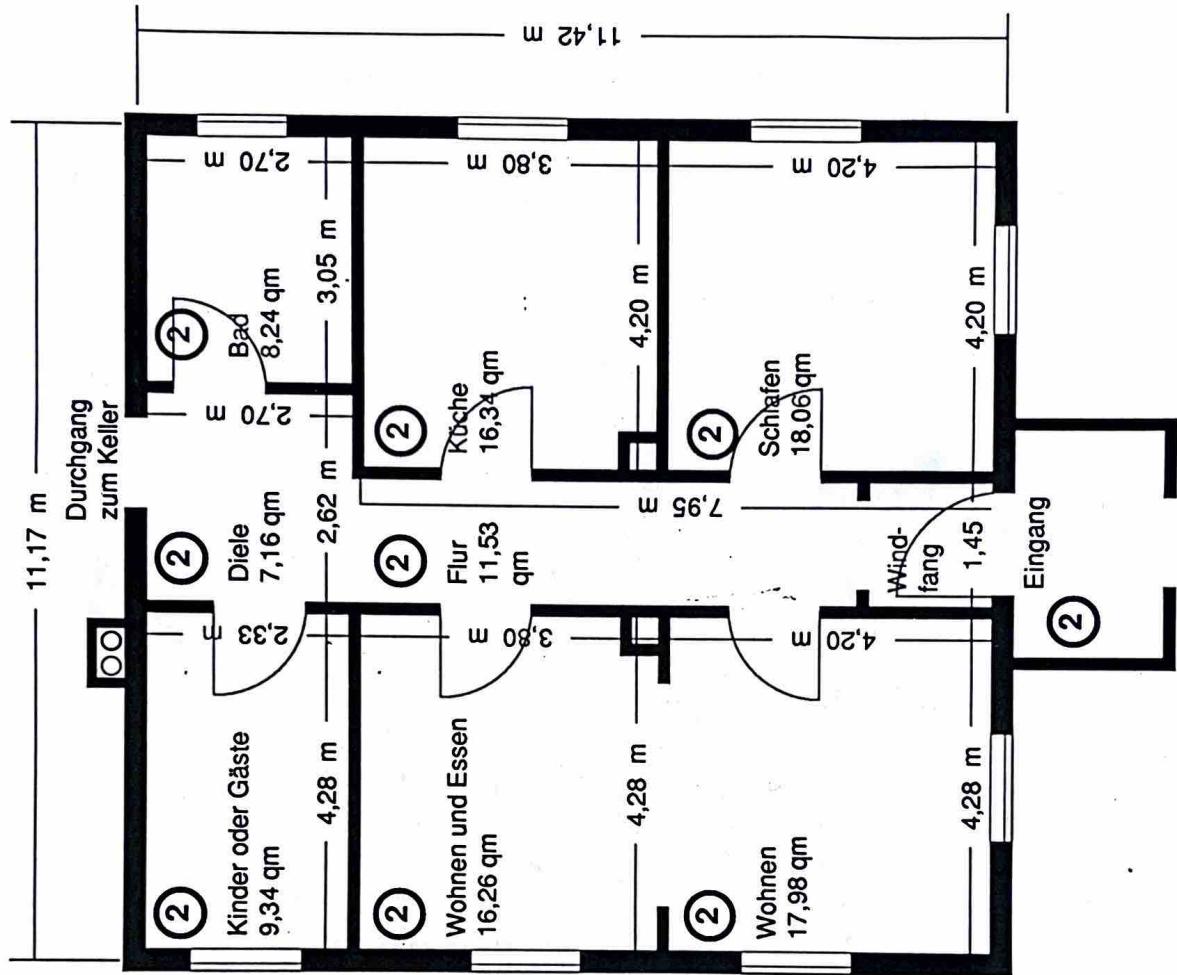

Diese Zeichnung dient als Anlage
zu der angehefteten Bescheinigung
vom 19. DEZ. 1994 - Az.: K XII/2 -
21-111 - WEG - aufgrund des § 7
Abs. 4 Nr. 2 des Wohnungseigen-
tumsgesetzes.



19. DEZ. 1994

Der Kreisausschuß
des Landkreises
WALDECK-FRANKENBERG
in Aukring