

Wohnung ⑤

- Ebene 1 -
Dachgeschoß

945,9 kWh


Wohnfläche 91,55 qm

Maßstab 1 : 100



Der Kreisausschuß
des Landkreises
Waldeck-Frankenberg
im Auftrag

Diese Zeichnung dient als Anlage
zu der angehefteten Bescheinigung
vom 19. DEZ 1994
- Az.: K XII/2 -
21-111 - WEG - aufgrund des § 7
Abs. 4 Nr. 2 des Wohnungseigen-
tumsgesetzes.

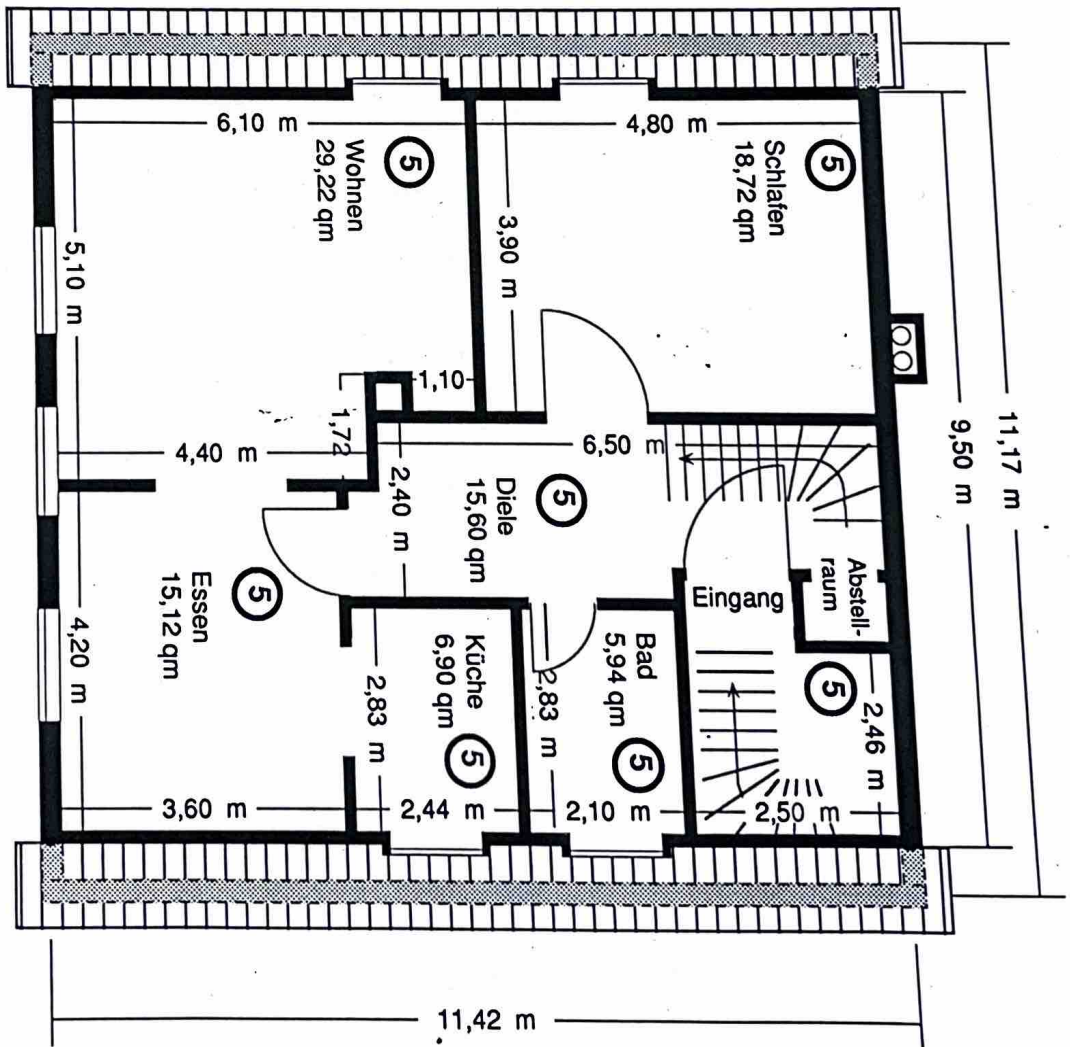

Wohnung ⑤

- Ebene 2 -
Spitzboden


Wohnfläche 41,92 qm

Maßstab 1 : 100



tumsgesetzes.

Diese Zeichnung dient als Anlage
zu der angehefteten Bescheinigung
vom 19. DEZ. 1994 - Az.: K XII/2 -
Abs. 4 Nr. 2 des Wohnungseigen-
tums-gesetzes.

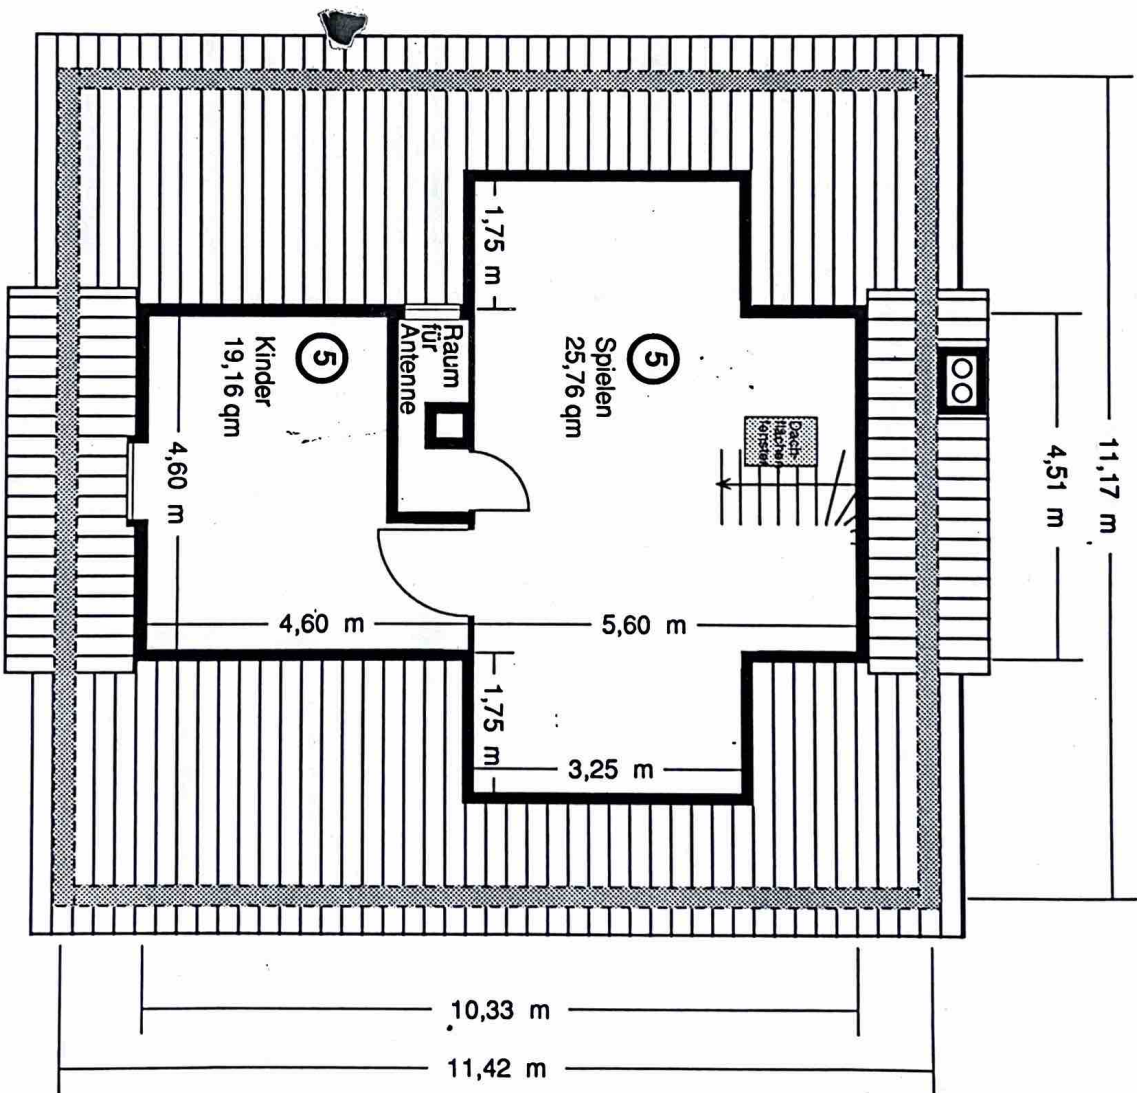

Der Kreisausschub
des Landkreises
Walddeck-Frankenberg
in Korbach