

Baugesuch


Bauvorhaben:

Umnutzung eines best. Büro- und Lagergebäudes in ein Bürogebäude mit Ladenverkauf, Lagerräumen und Stellplätzen

Fist. Nr. 3753/1
Industriestraße 14
74369 Löchgau

ERDGESCHOSS

M 1:100

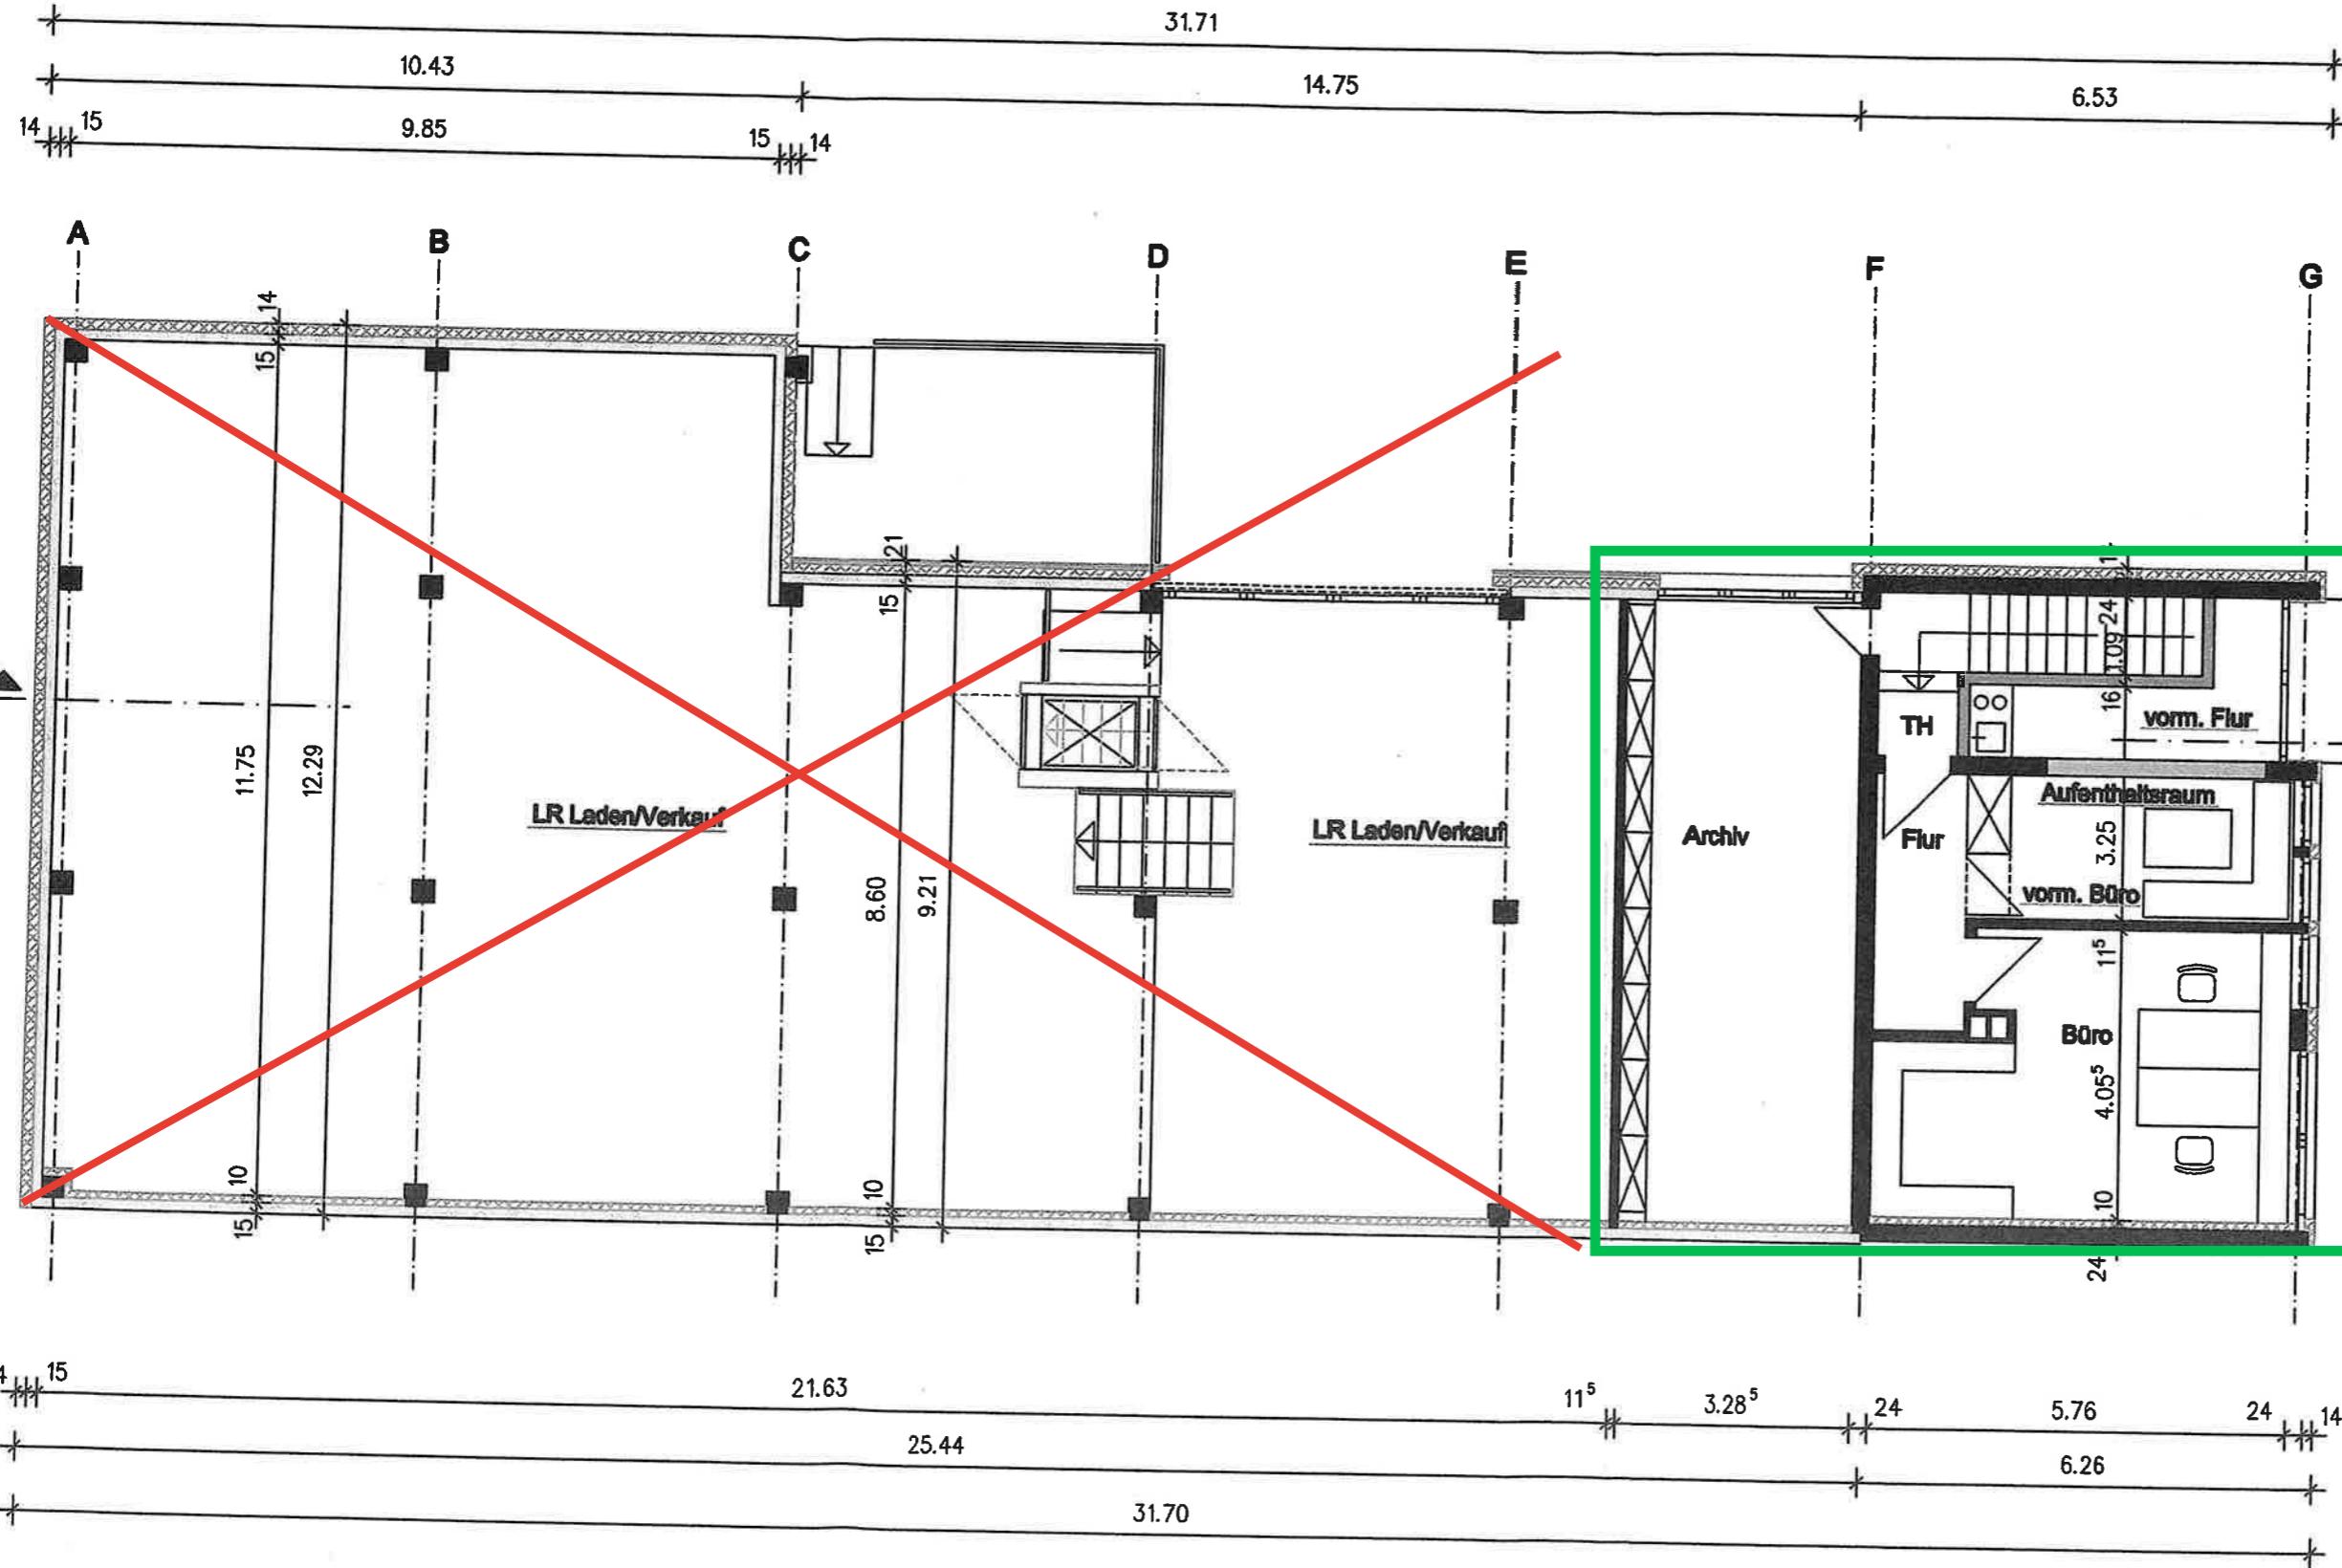

Baugesuch

Bauvorhaben:

Umnutzung eines best. Büro- und Lagergebäudes in ein Bürogebäude mit Ladenverkauf, Lagerräumen und Stellplätzen

Fist. Nr. 3753/1
Industriestraße 14
74369 Löchgau

OBERGESCHOSS
M 1:100



Wärmédämmung neu


Wände neu

Bestand

Abbruch

Datum:

12.12.2013

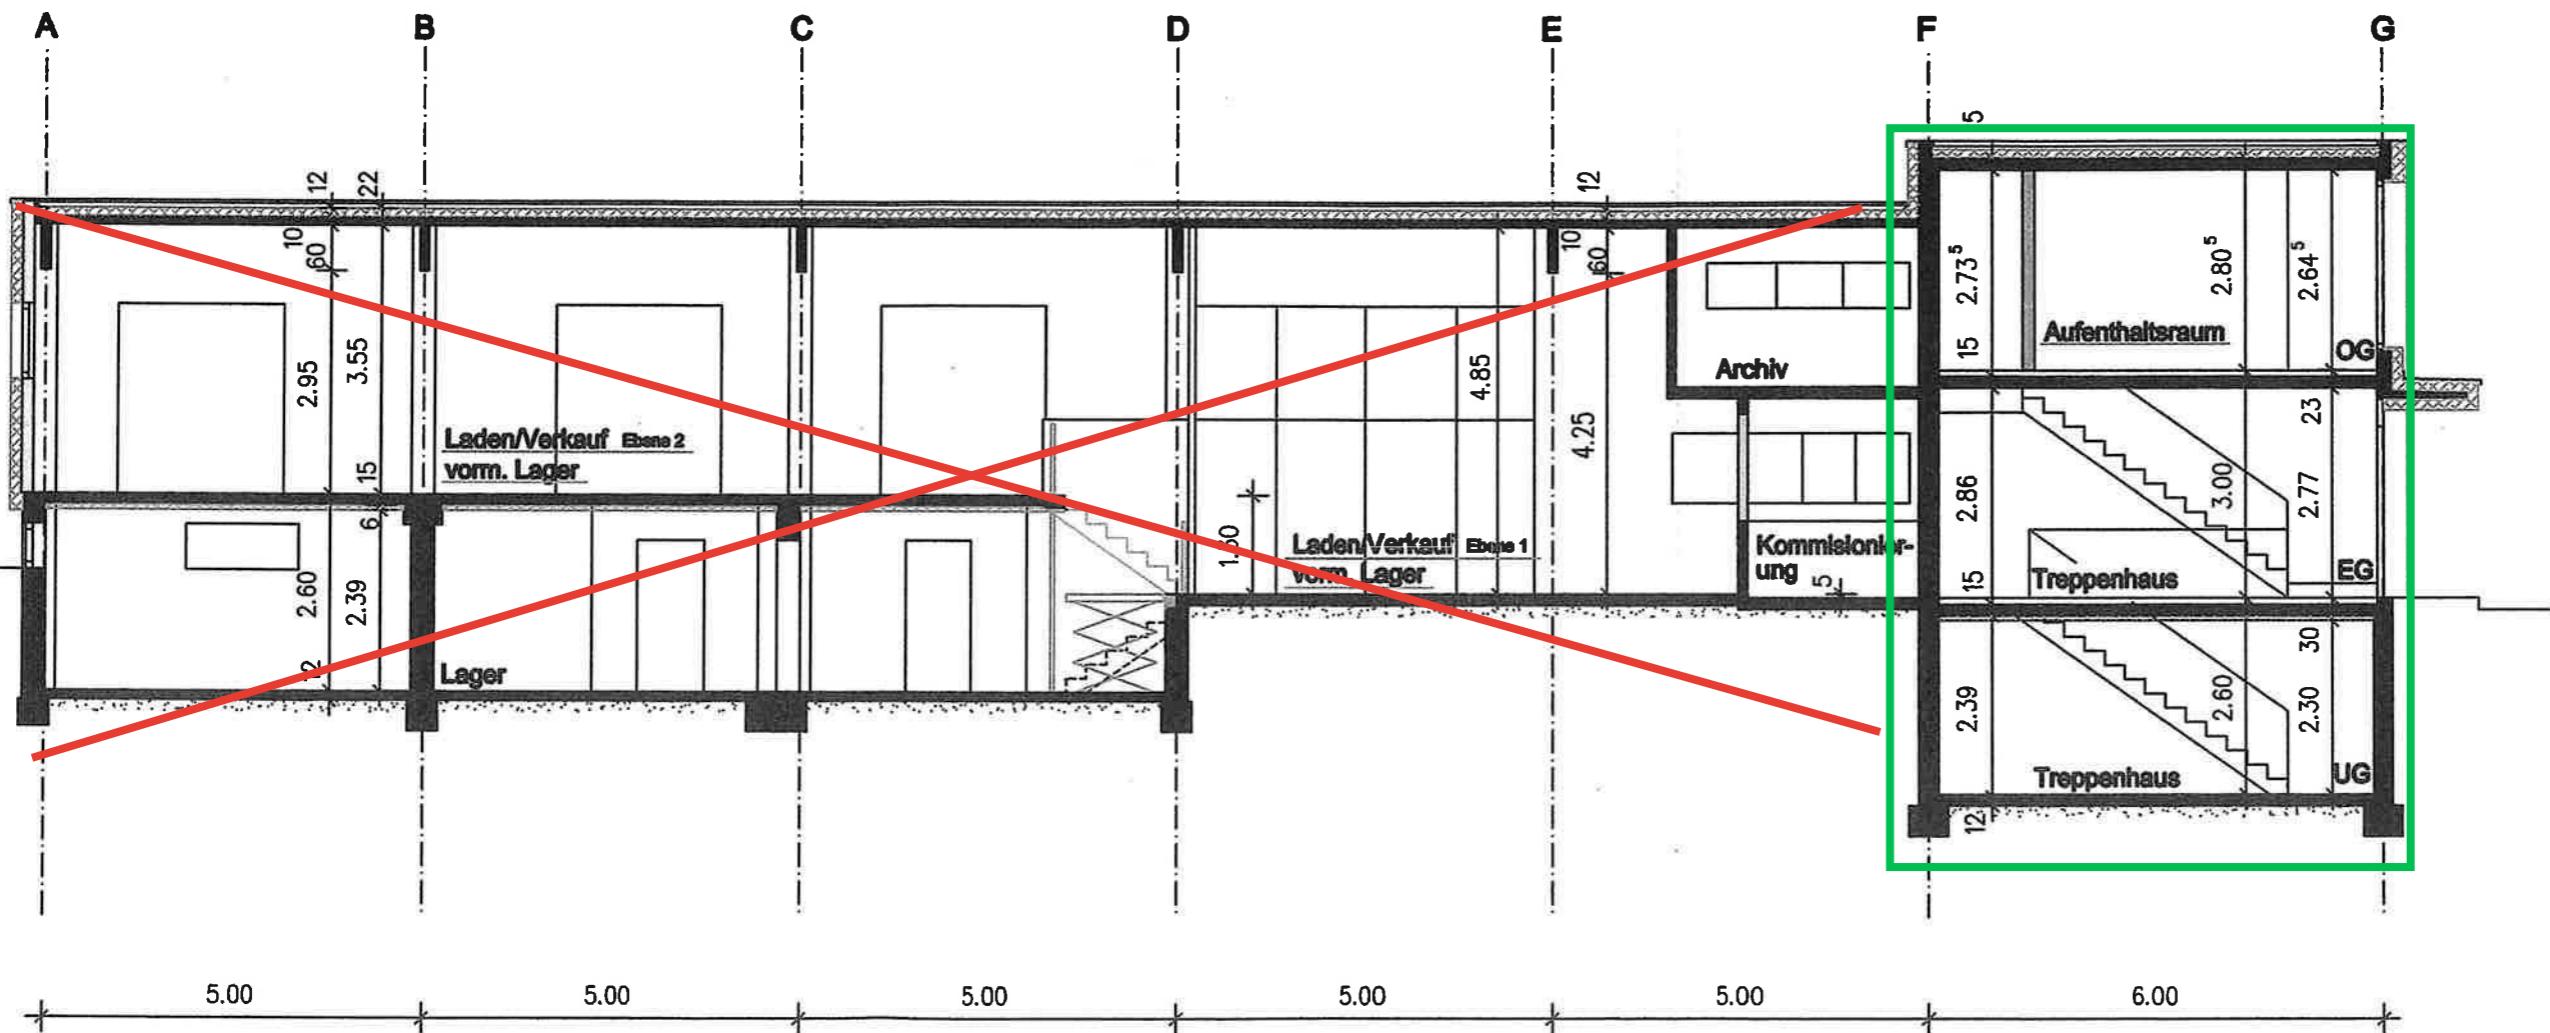

Baugesuch

Bauvorhaben:

Umnutzung eines best. Büro- und Lagergebäudes in ein Bürogebäude mit Ladenverkauf, Lagerräumen und Stellplätzen

Fist. Nr. 3753/1
Industriestraße 14
74369 Löchgau

LÄNGSSCHNITT

M 1-100



	Wärmedämmung neu		Bestand
	Wände neu		Abbruch

Datum:

13.12.2013