


GRUNDRISS VOM 1./2. UND 3. OBERGESCHOSS  
M. 1:100

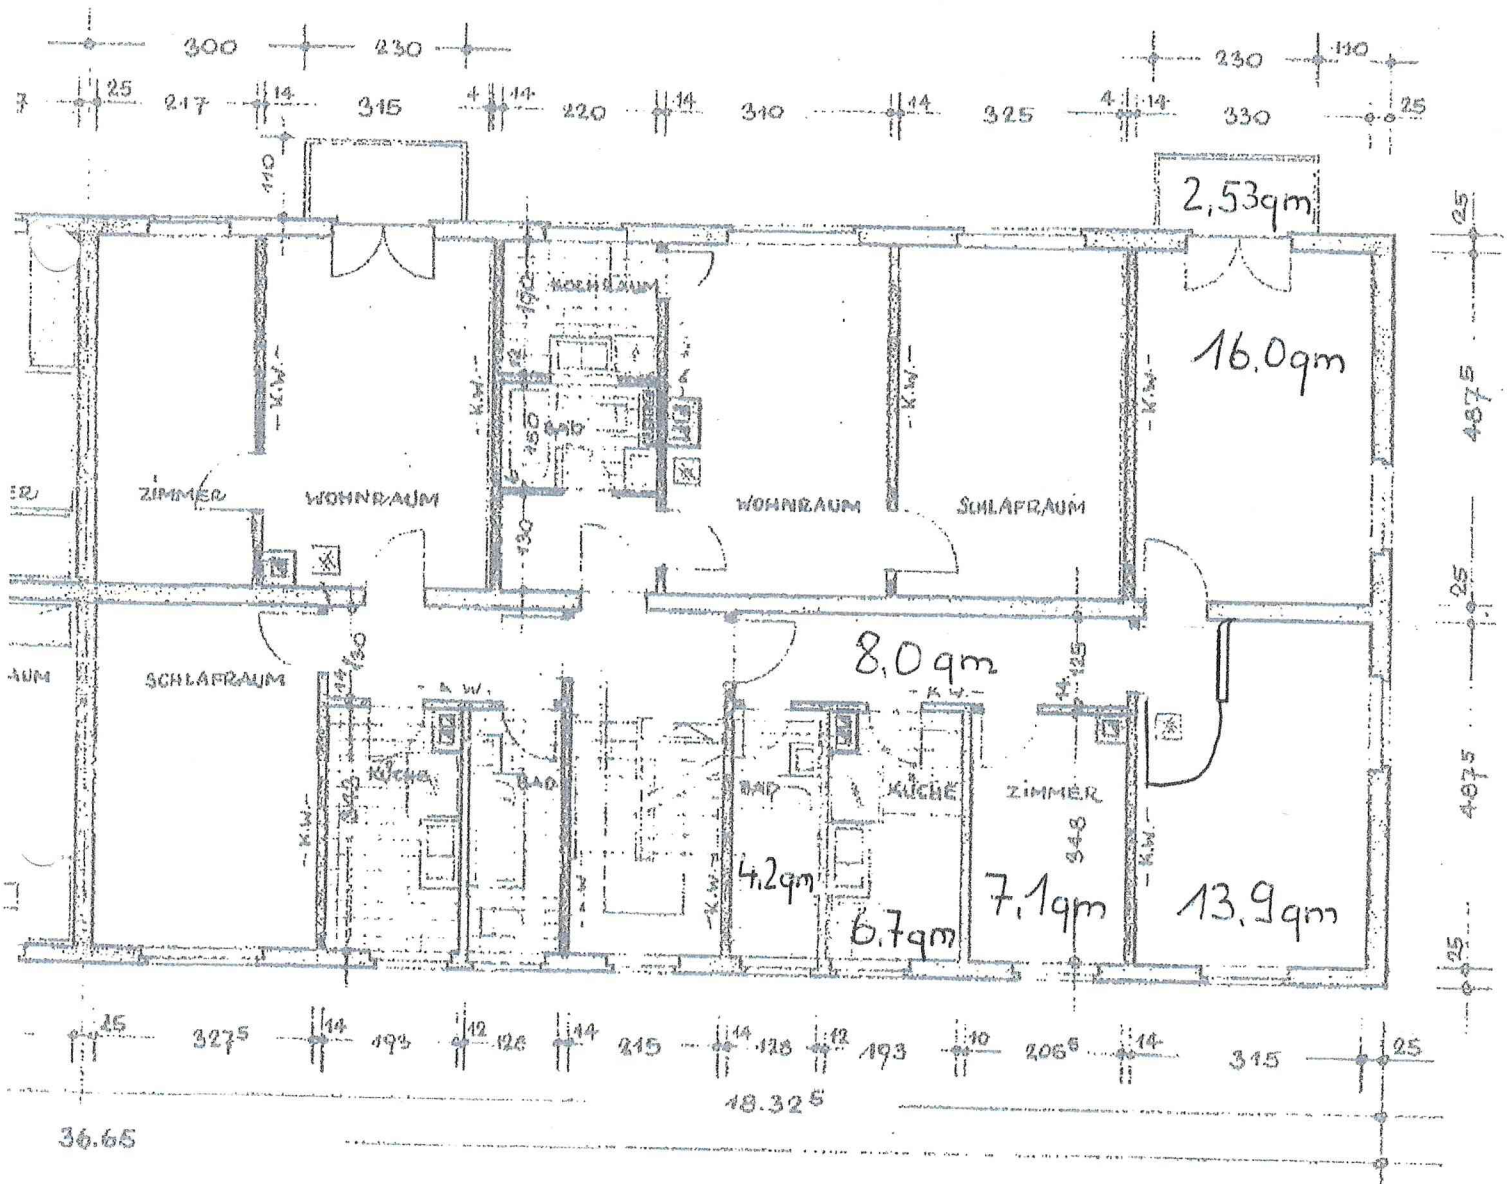

STUTTGART, 8.7.195  
E. HAAS  
ARCHITEKT  
Stuttgart 13  
Schönbohlstr. 13  
Telefon 41892