



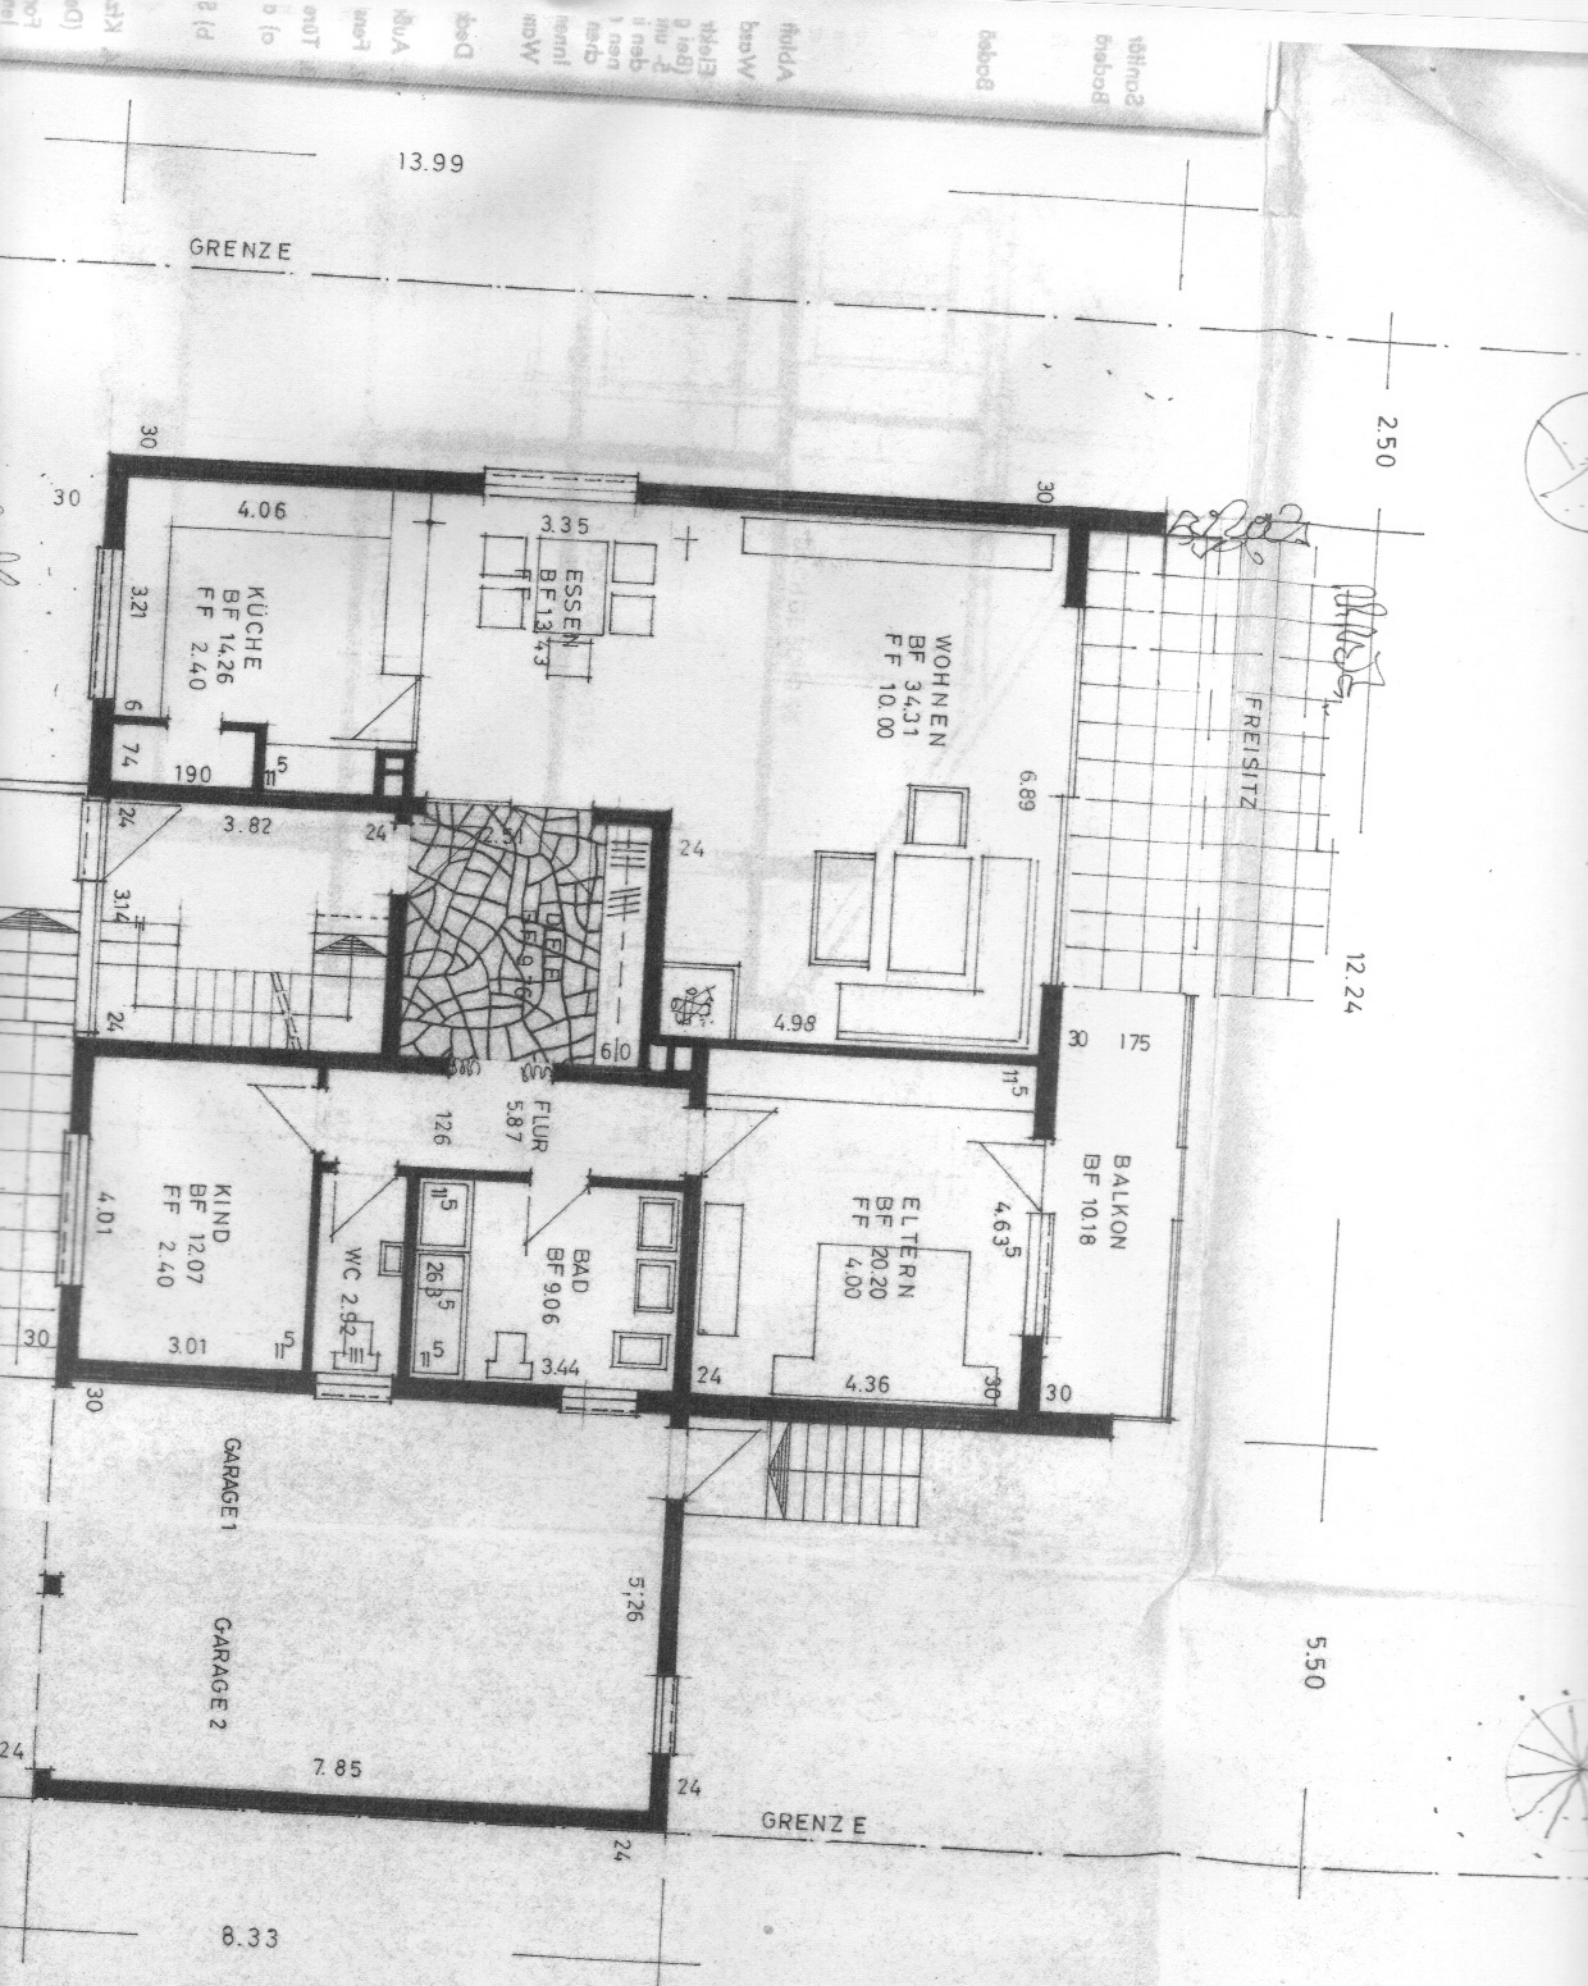
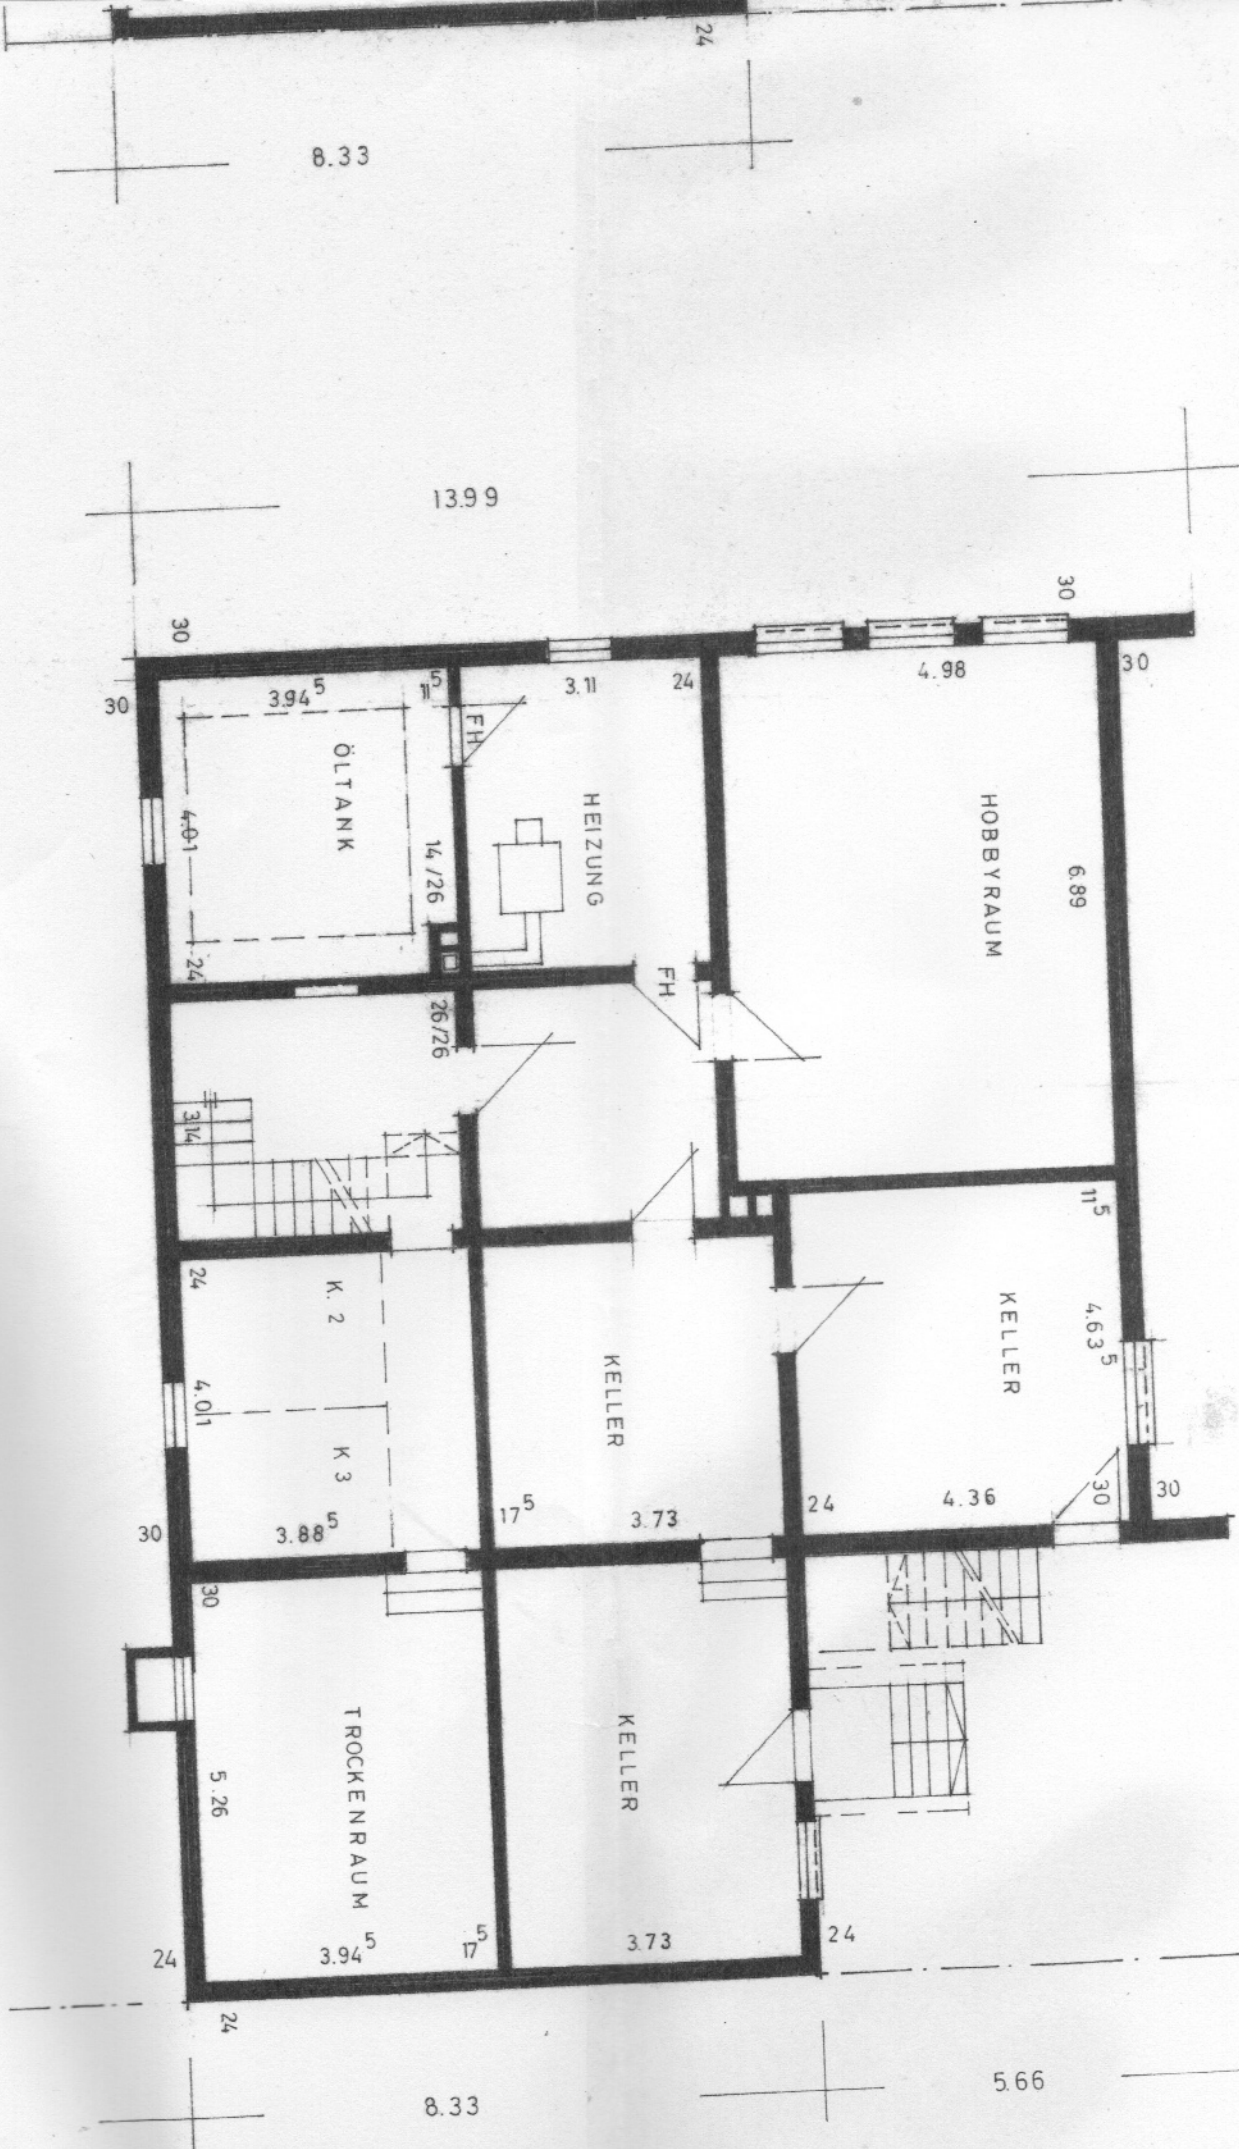


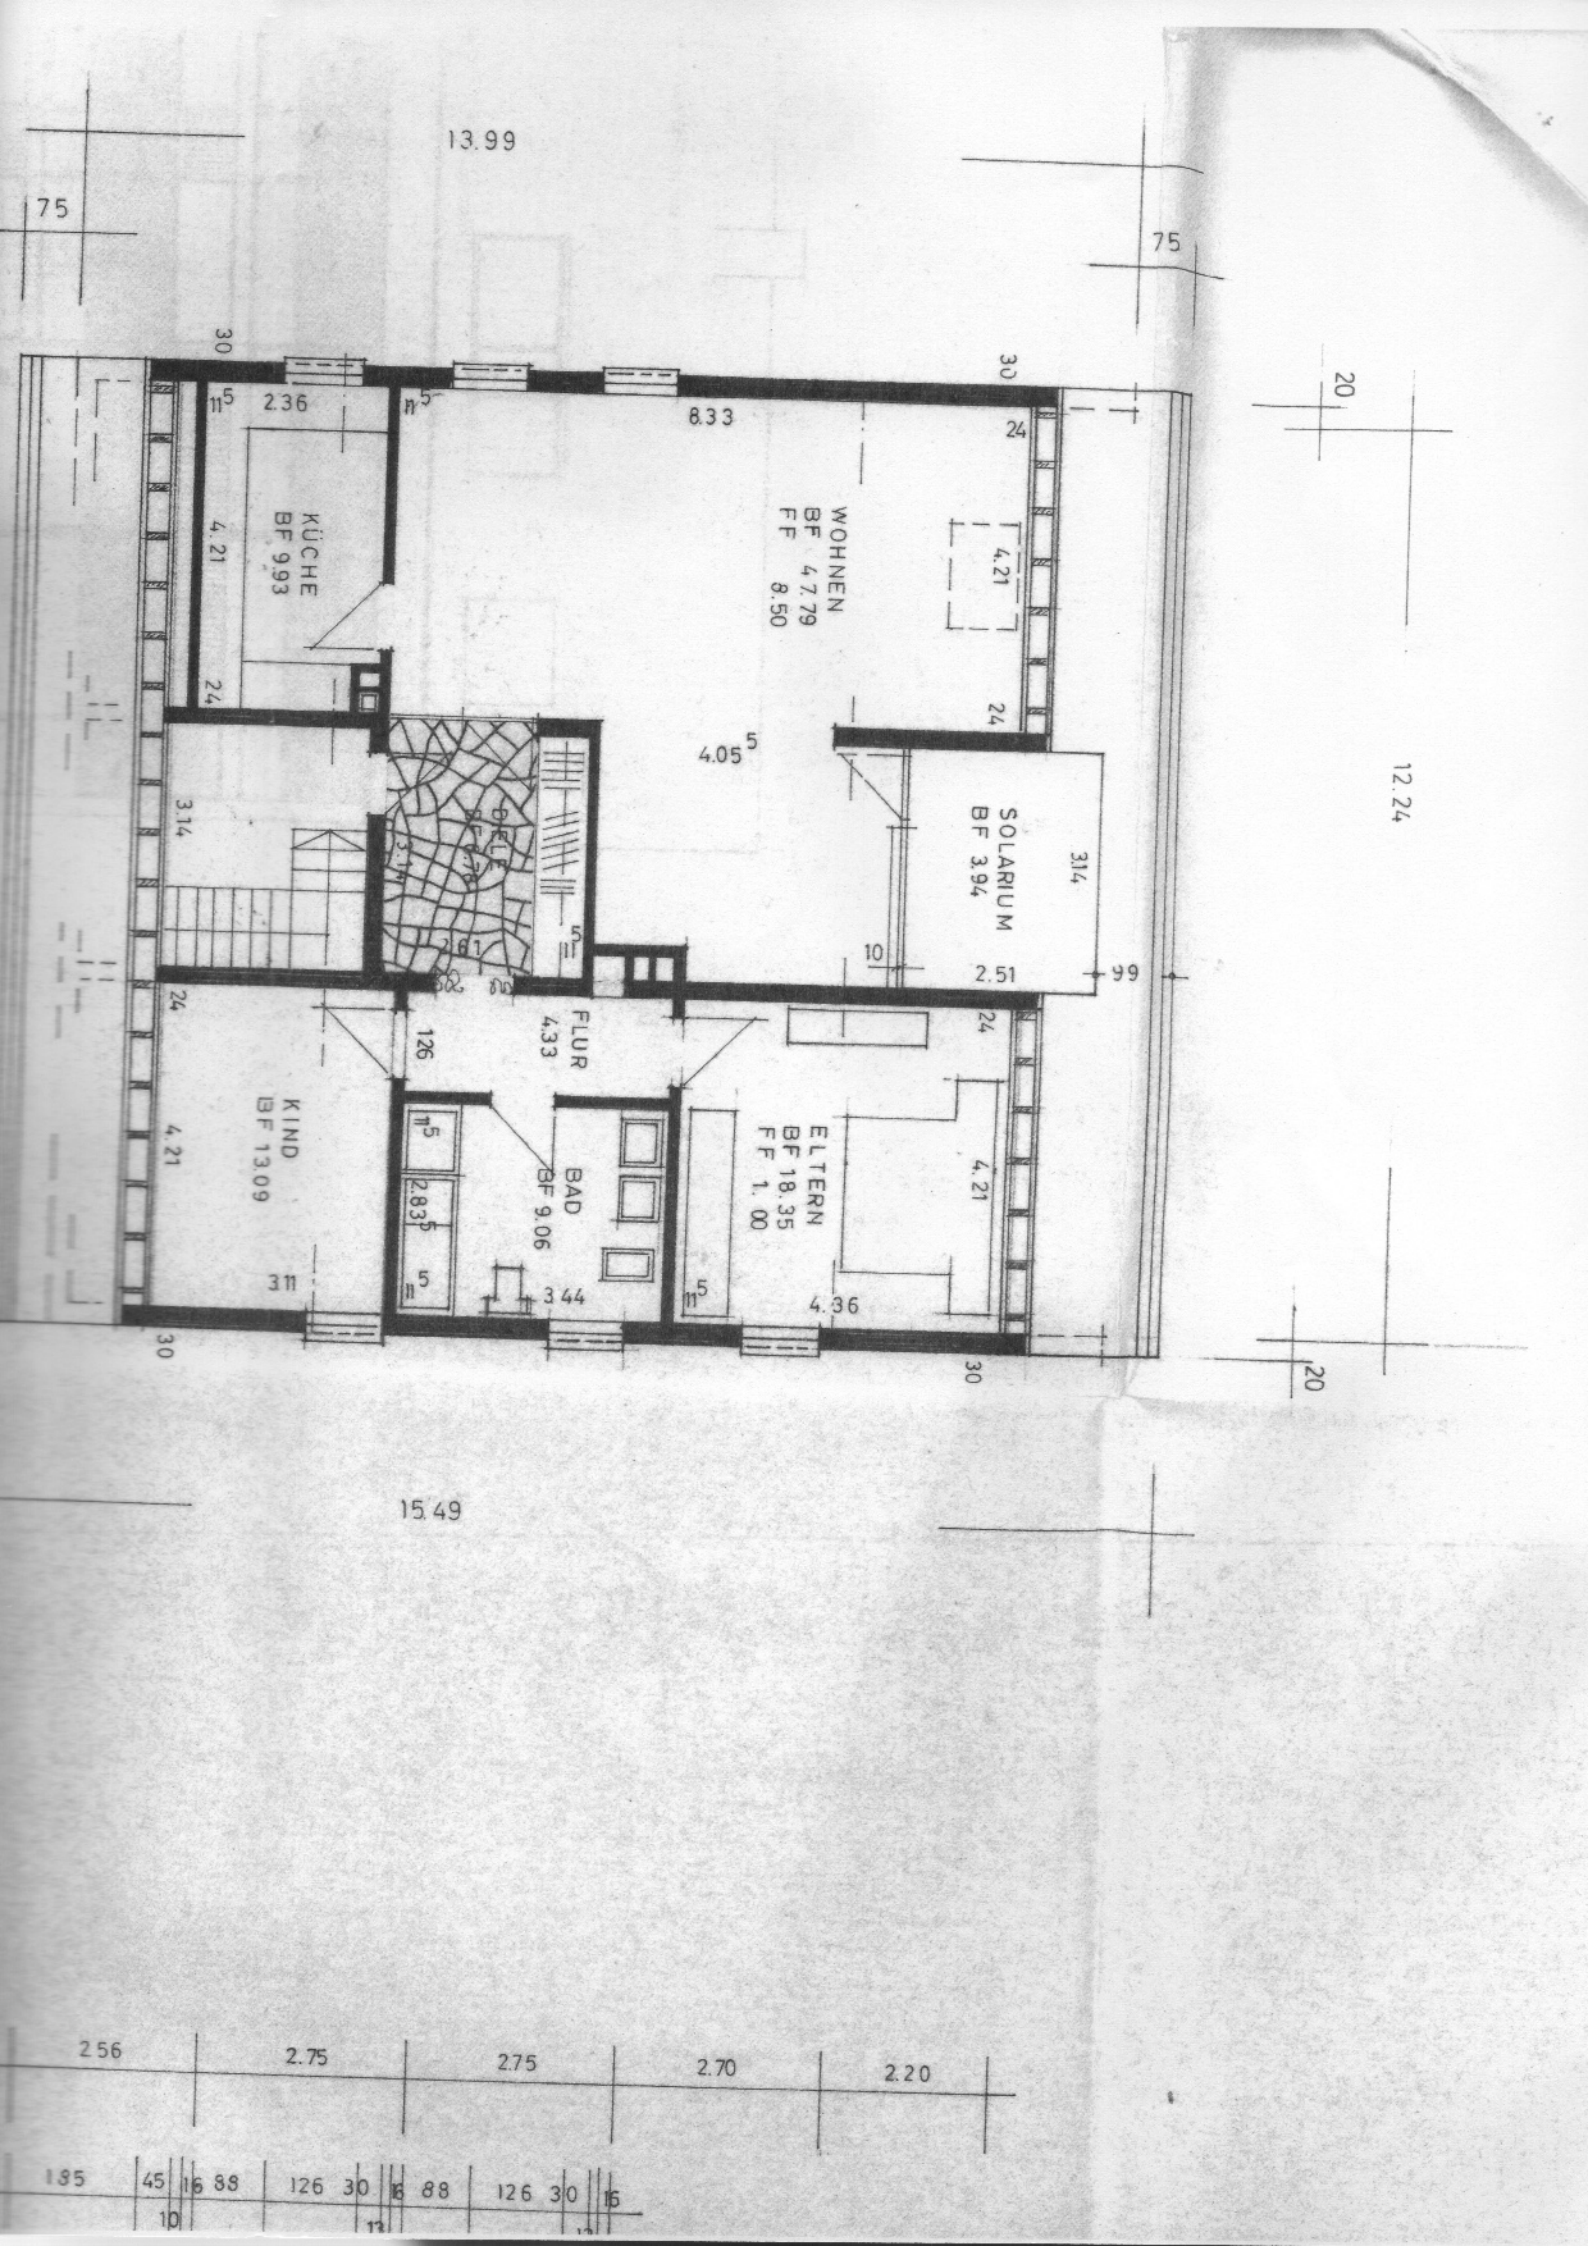

KELLERGEWOSS

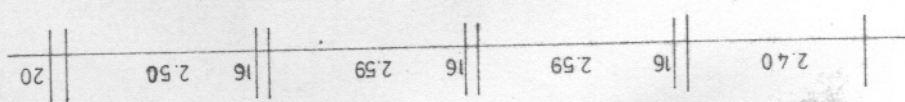


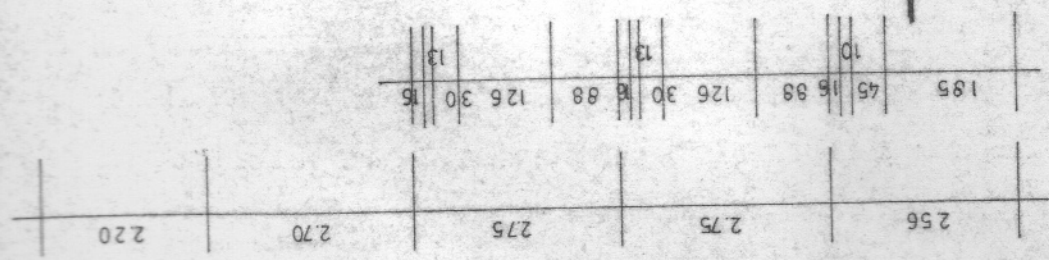

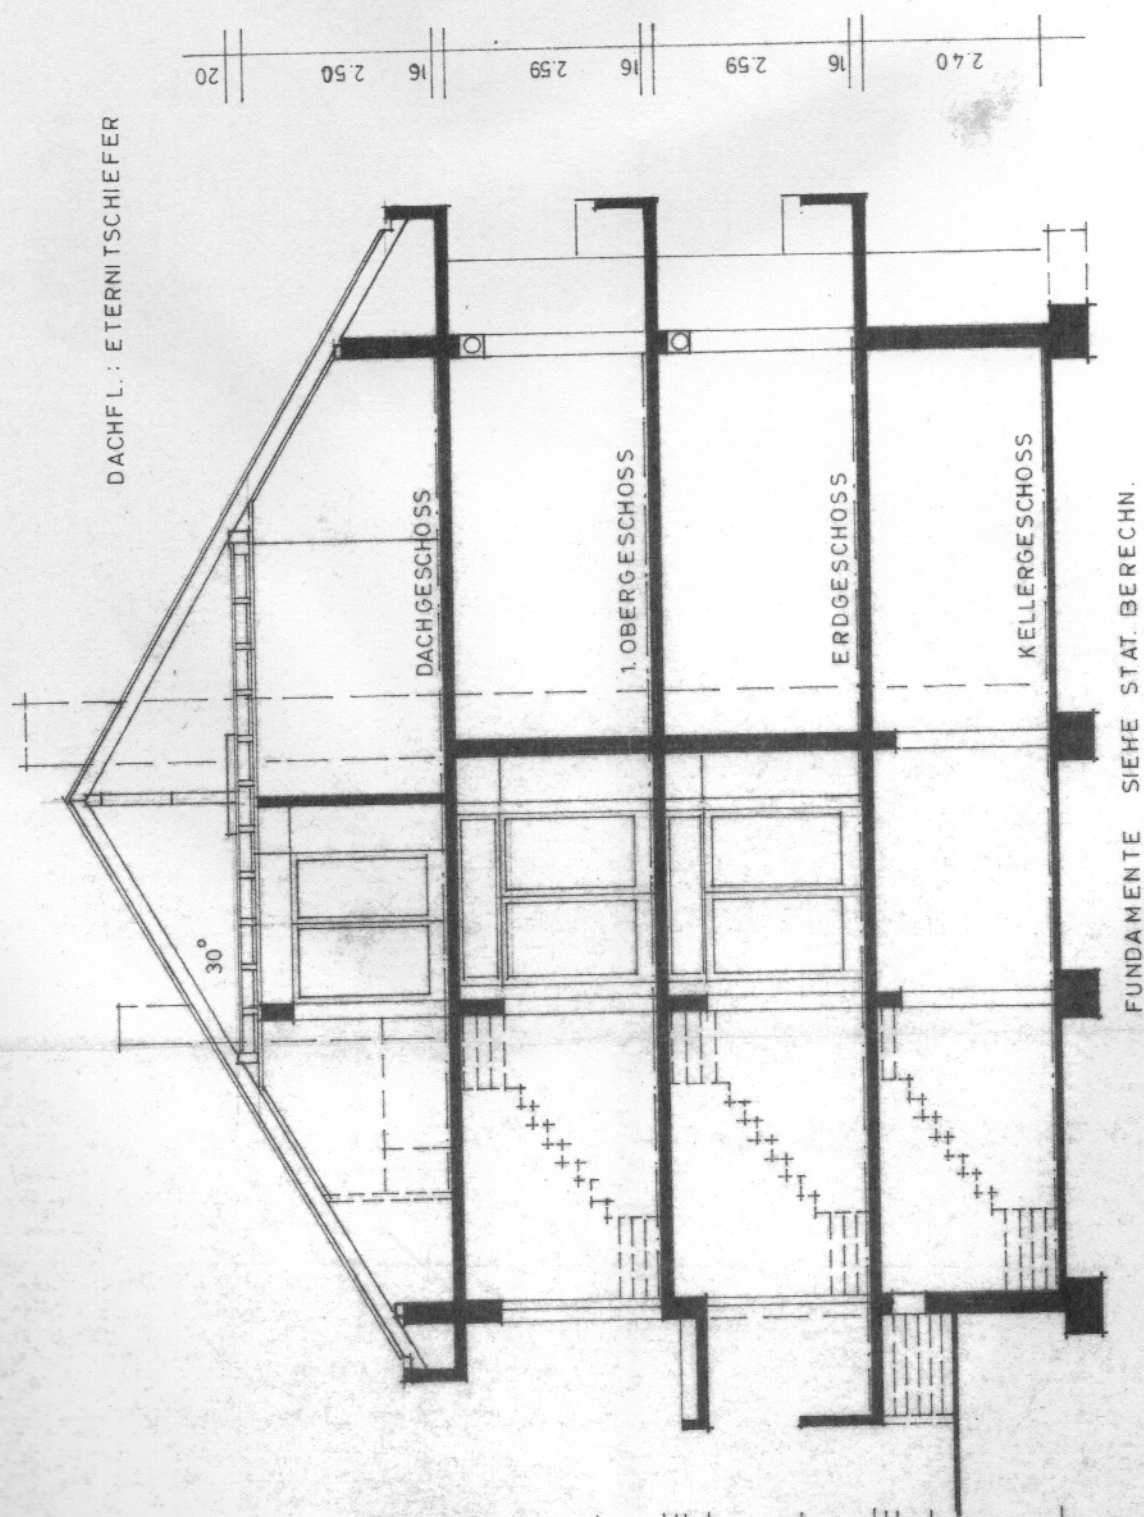

SCHNITT

SÜDANSICHT

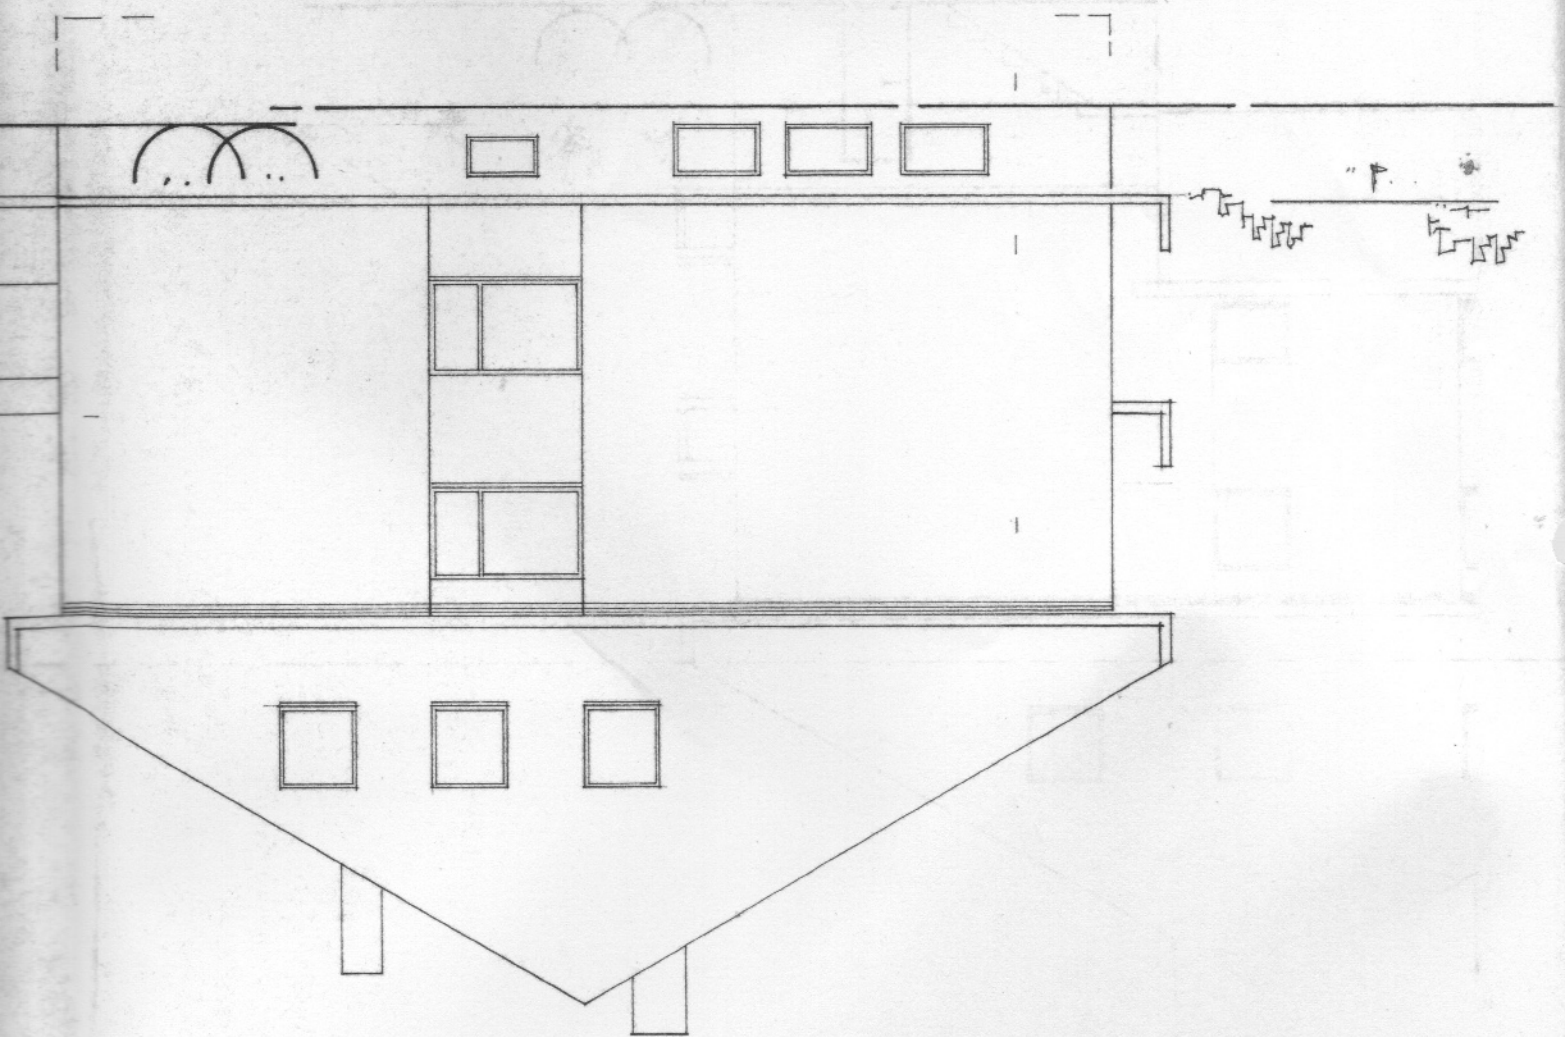

BAUVORHABEN : 3FAM. WOHNHAUS IN LORSCH KRIEMHILDENSTR.		BAUHERR : EHEL. HANS METZ LORSCH MOZART STR. 2	
PLAN		PROJEKTPLAN	
176	NR	VIS.	HERMANN HELWIG BAUING. GRAD. ARCHITEKT
		MST.	6143 LORSCH LAHNSTR. 7 RUF. 06251 / 5570
		DAT.	13.5.1971
BAU		7	


Hans Metz


DER BAUHERR:

H. Helwig


DER ARCHITEKT:

WESTANSICHT

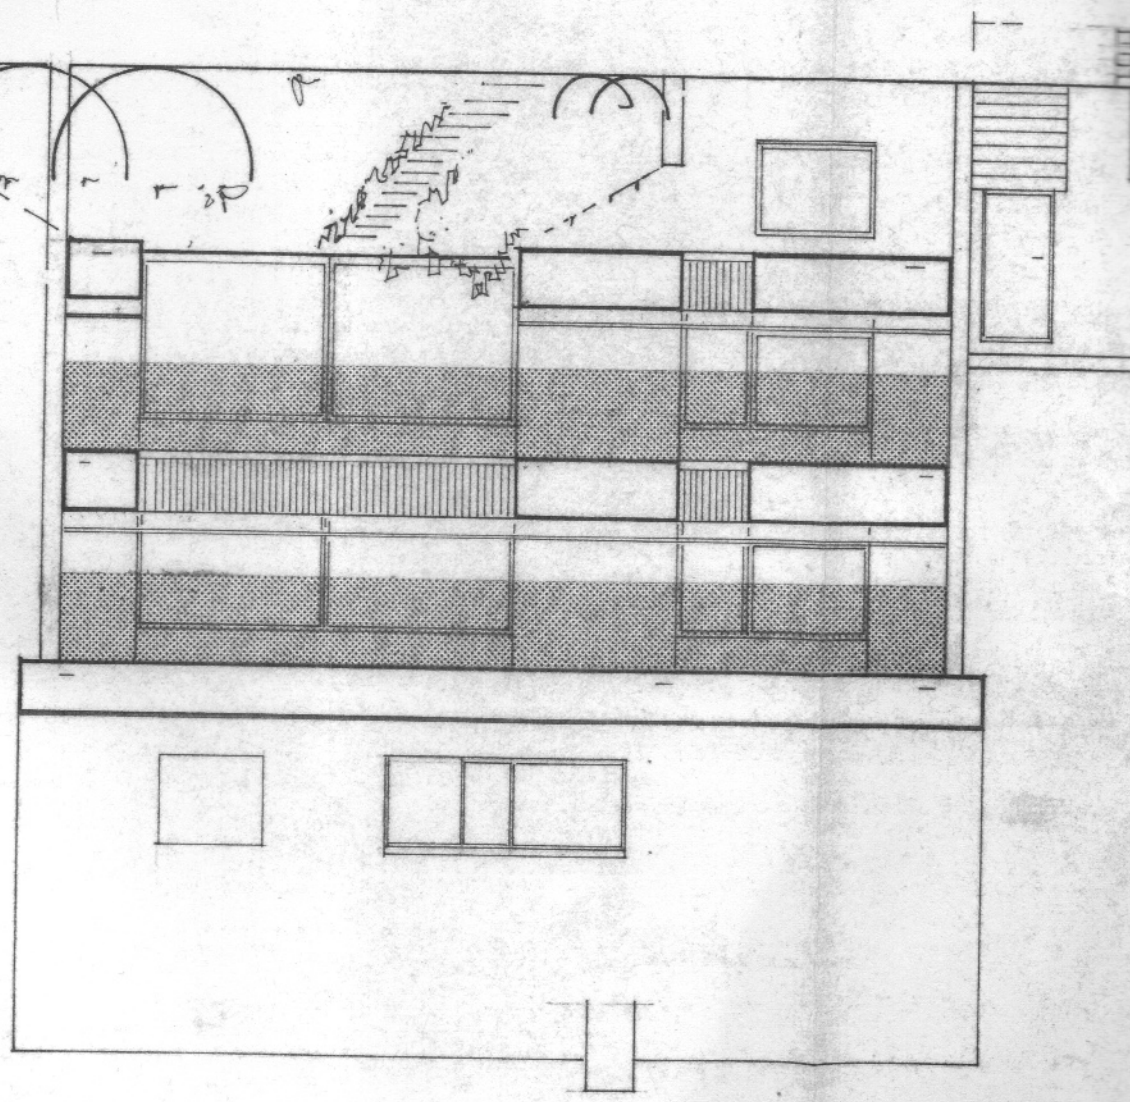

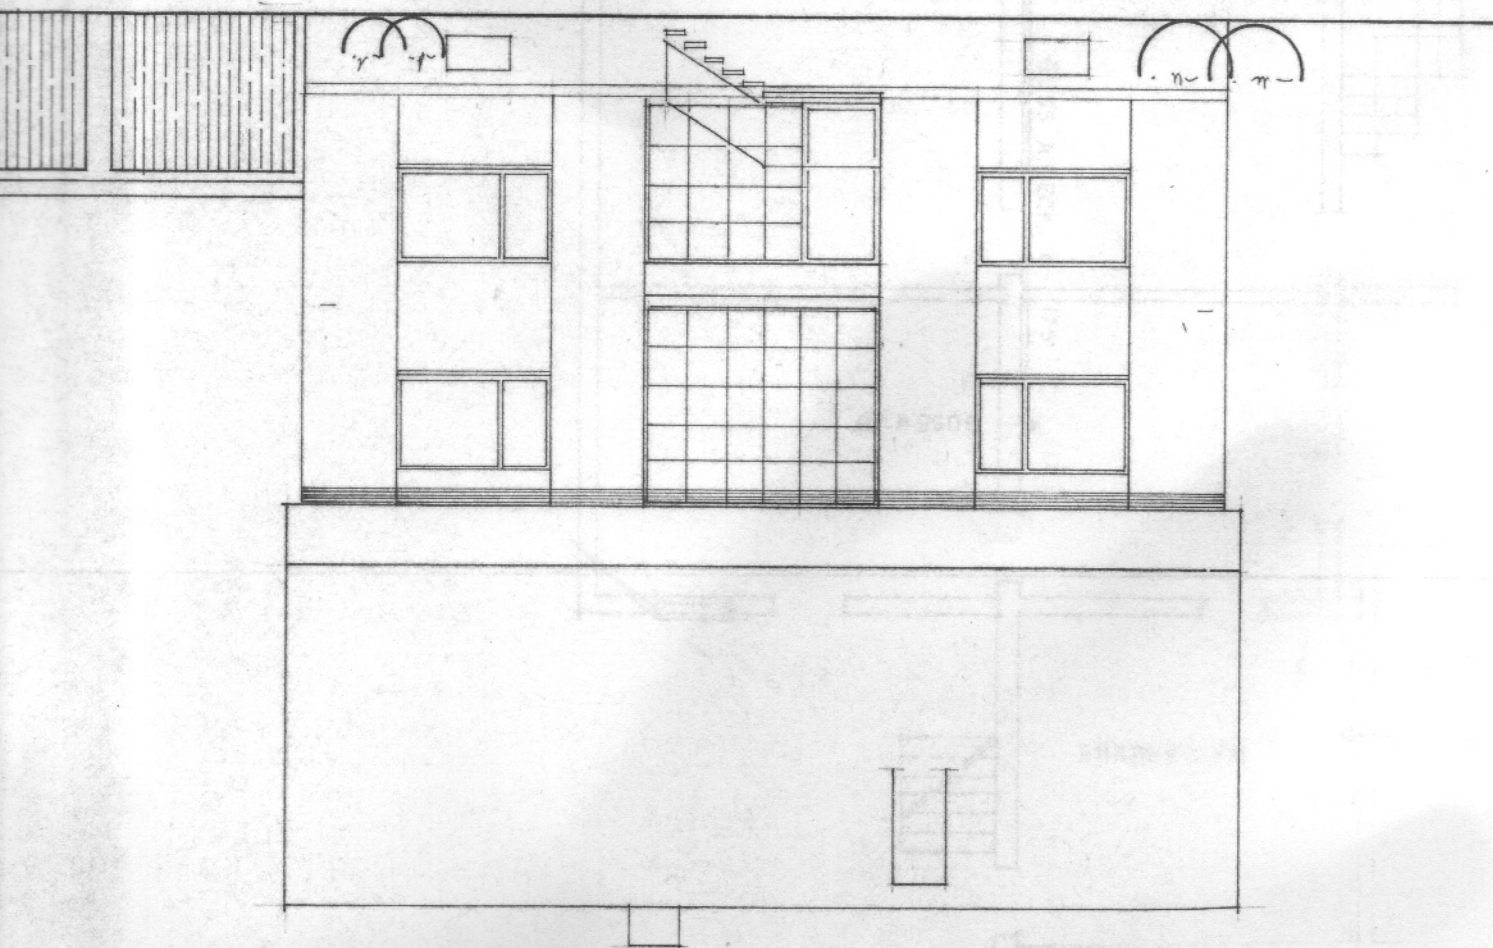

NORDANSICHT

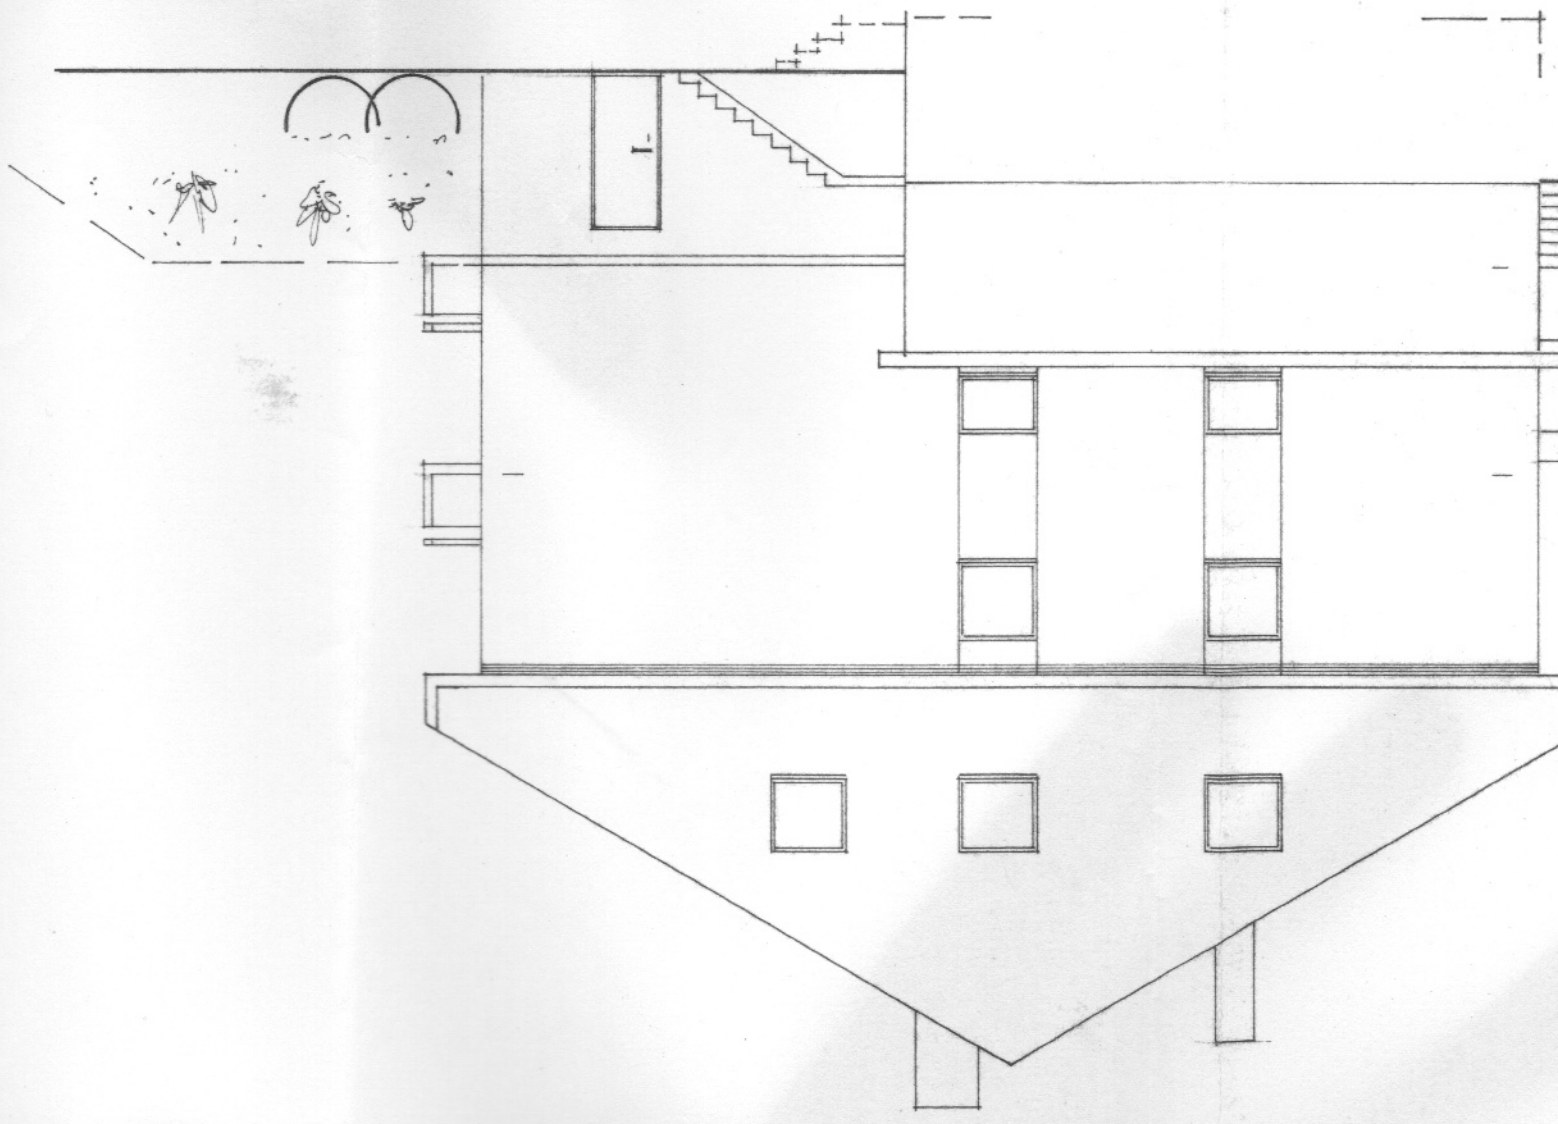


DER BAUHERR:


Handwritten signature of Bauherr

DER ARCHITEKT:

Handwritten signature of Architect

BAUVORHABEN: 3 FAM. WOHNHAUS IN LORSCH KRIEMHILDENSTR. 2		BAUHERR : EHEL. HANS METZ LORSCH MOZARTSTR. 2	
PLAN : PROJEKTPLAN		DAT. 12.5.1971	17
		MST. 1: 100	
		VIS.	NR
HERMANN HELWIG BAUING. GRAD. ARCHITEKT		GEZ.	
6143 LORSCH JAHNSTR. 7 RUF. 06251 / 5570			

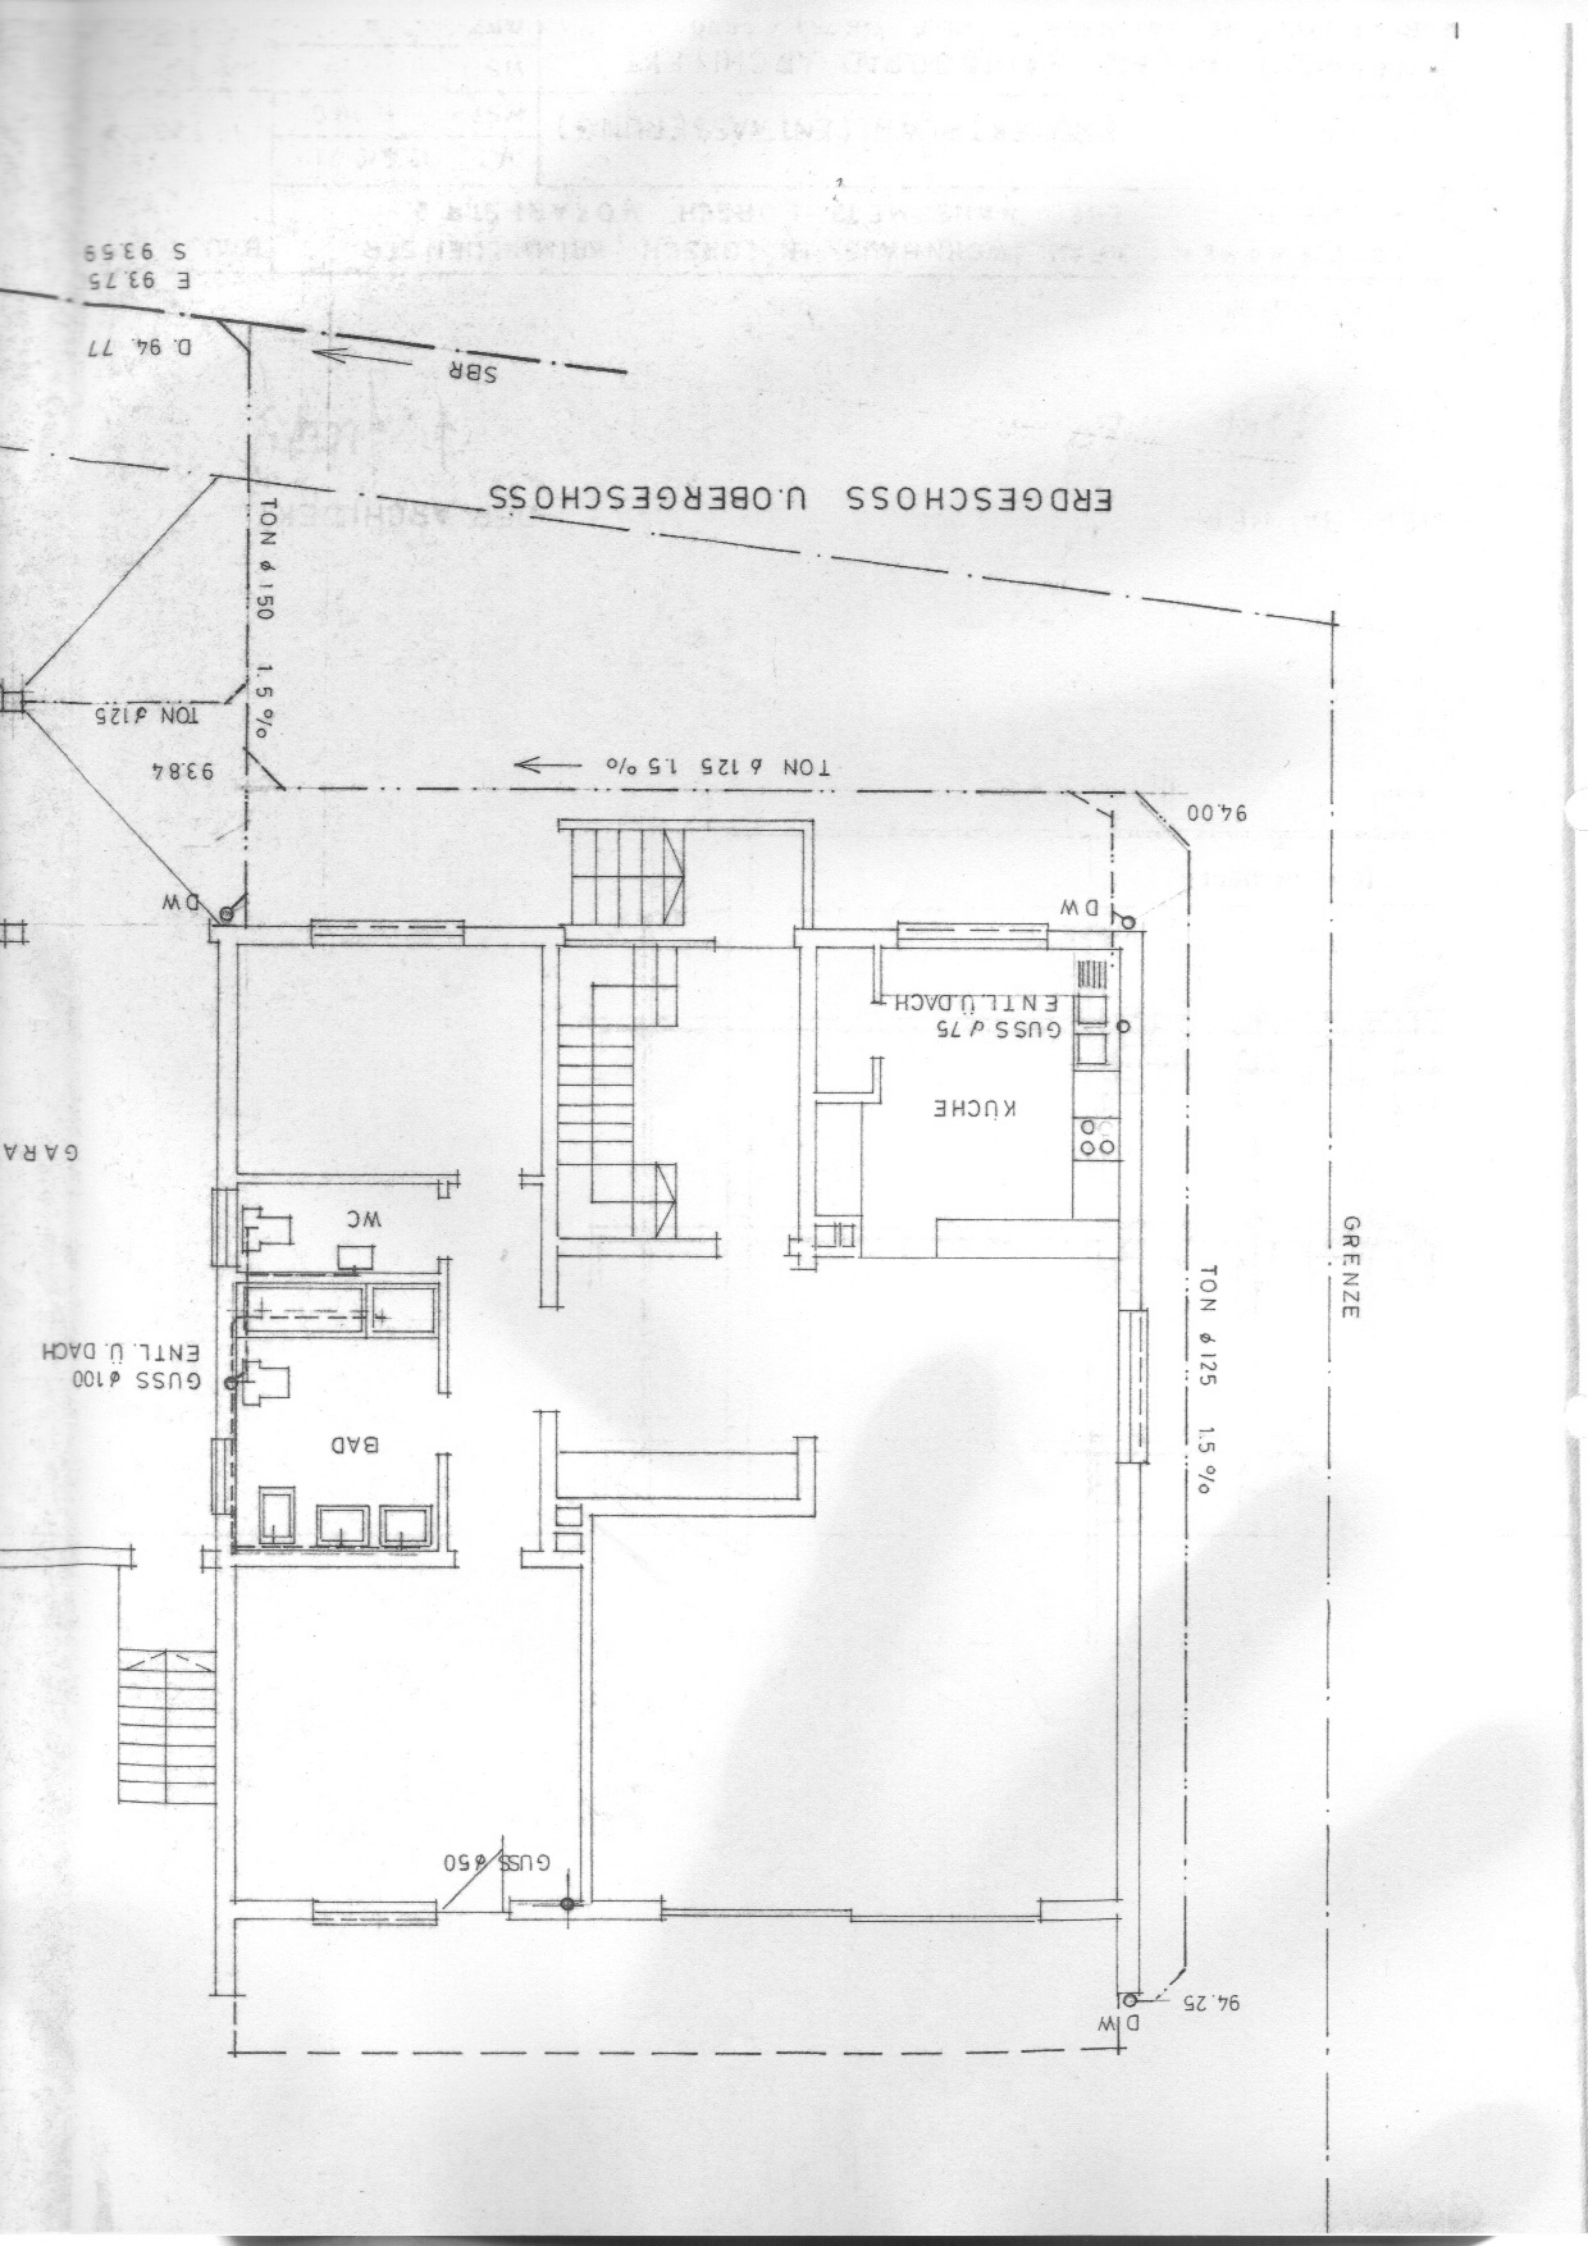

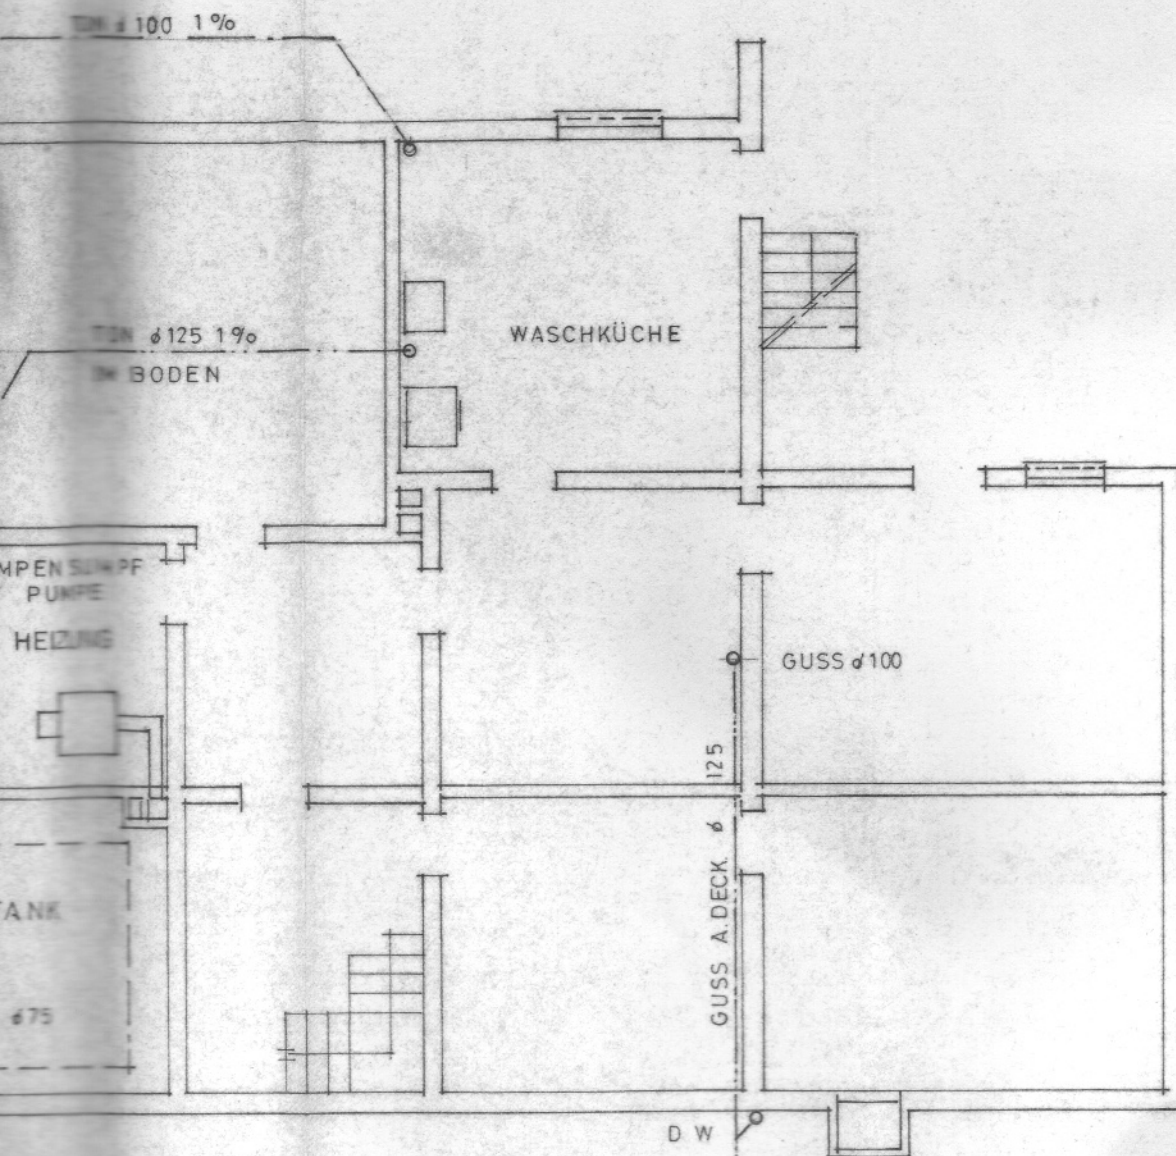

VORSICHT KELLERENTWÄSSERUNG
 Bei der Kellerentwässerung
 sind Rückstauverschlüsse mit
 Absperrschieber einzubauen.


DER BAUHERR:

Hans Metz


DER ARCHITEKT:

H. Helwig

BAUVORHABEN: 3 FAM. WOHNHAUS IN LORSCH KRIMHILDENSTR.		13AU
BAUHERR : EHEL. HANS METZ LORSCH MOZARTSTR. 2		
PLAN : PROJEKTPLAN (ENTWÄSSER.)	DAT. 12.5.1971	176
	MST. 1:100	
HERMANN HELWIG BAUING. GRAD ARCHITEKT	VIS.	NR.

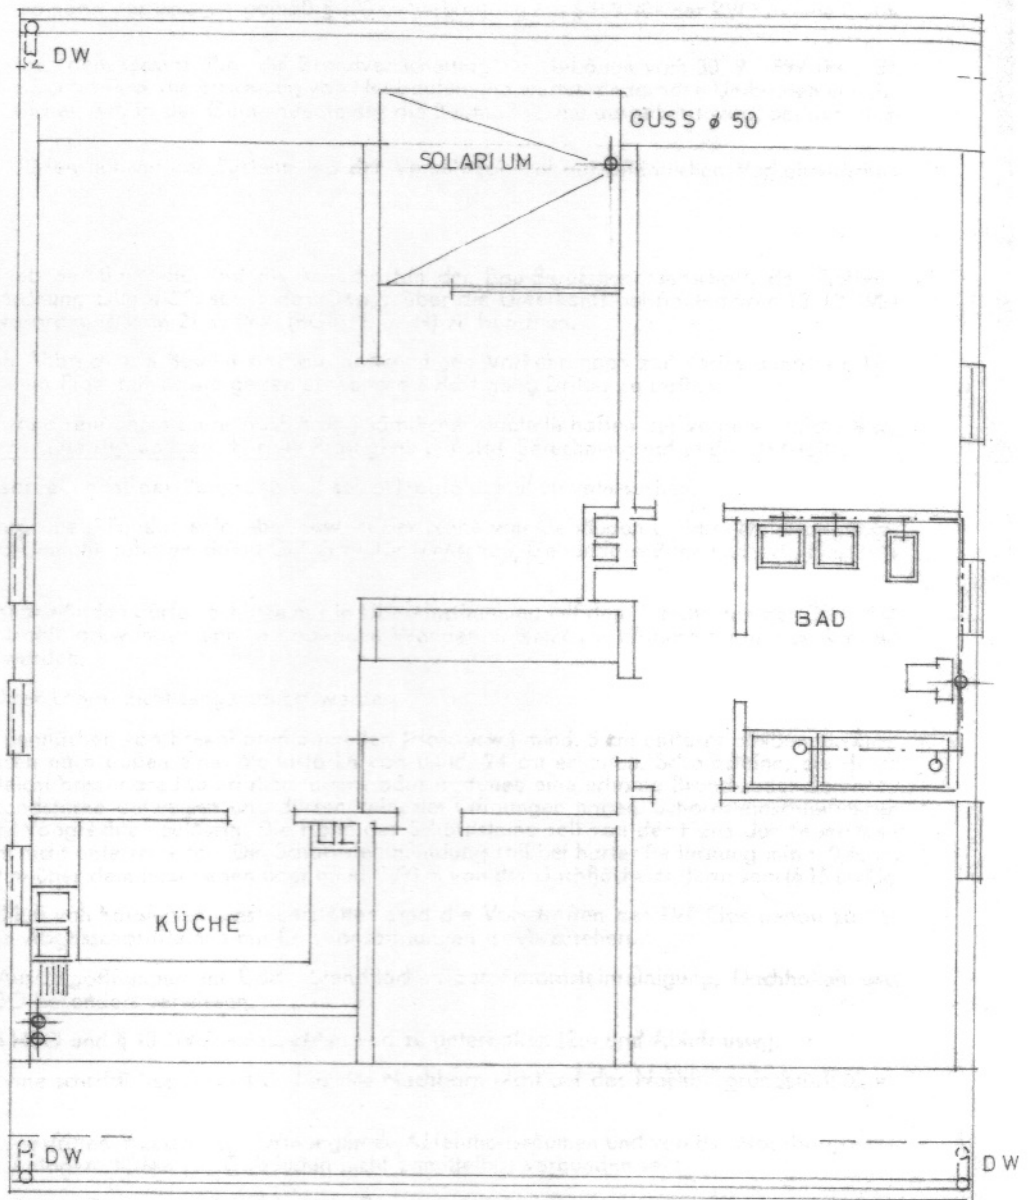

DACHGESCHOSS

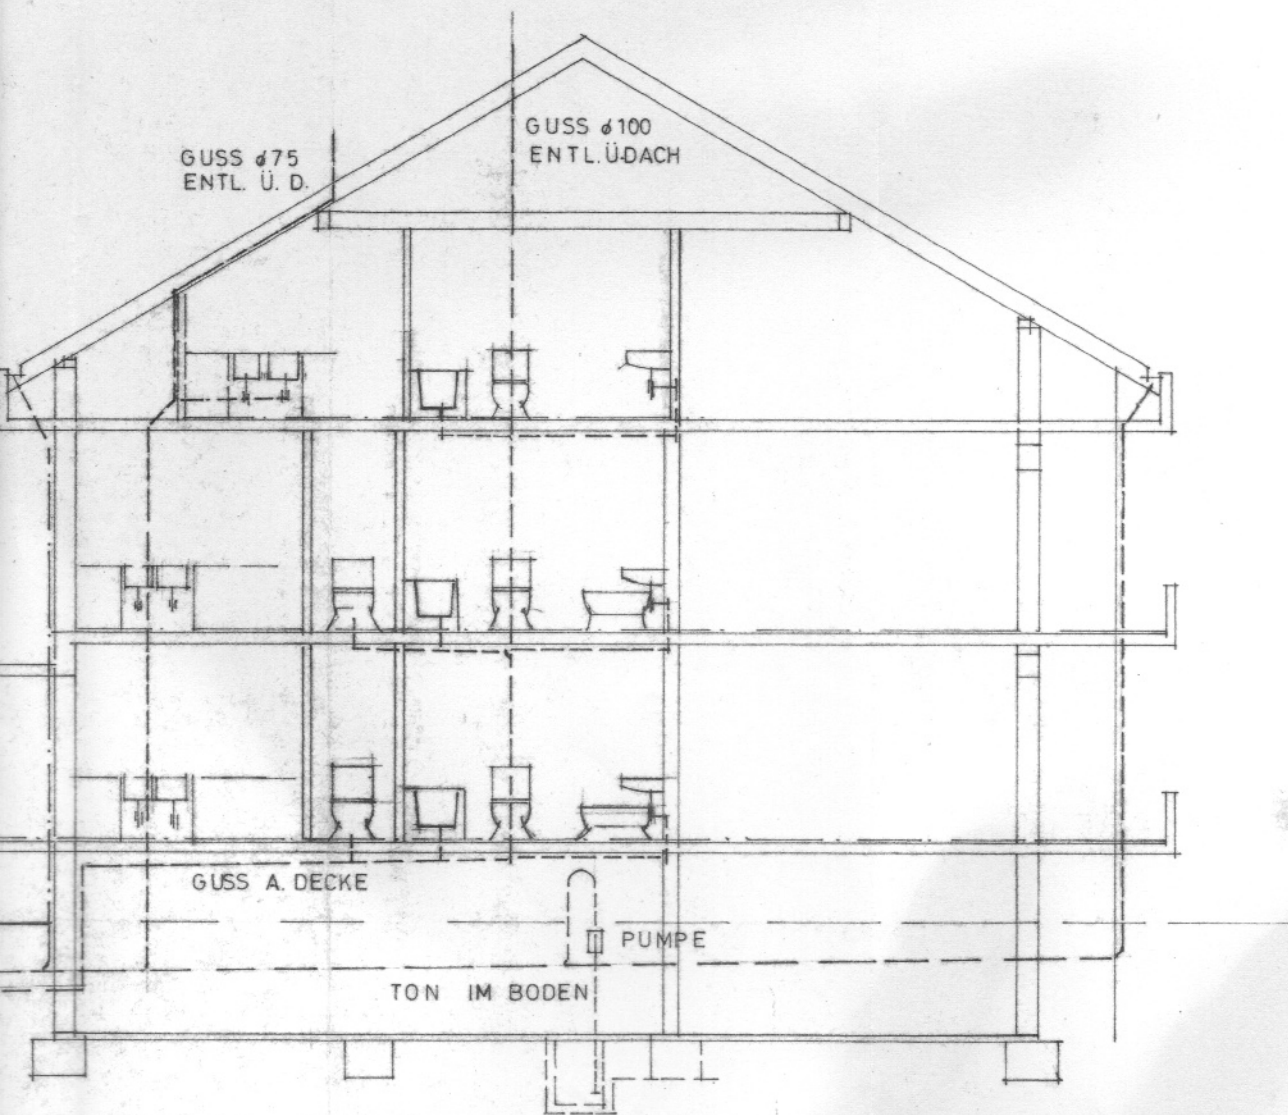

SCHNITT

DER BAUHERR:

Hans Metz

DER ARCHITEKT:

H. Helwig

BAUVORHABEN : 3 FAM. WOHNHAUS IN LORSCH KRIMHILDEN STR.		BAU
BAUHERR : EHEL. HANS METZ LORSCH MOZART STR.2		
PLAN : PROJEKTPLAN (ENTWÄSSERUNG)	DAT. 12.5.19 71	1
	MST. 1: 10 0	
HERMANN HELWIG BAUINGGRAD. ARCHITEKT		NR.