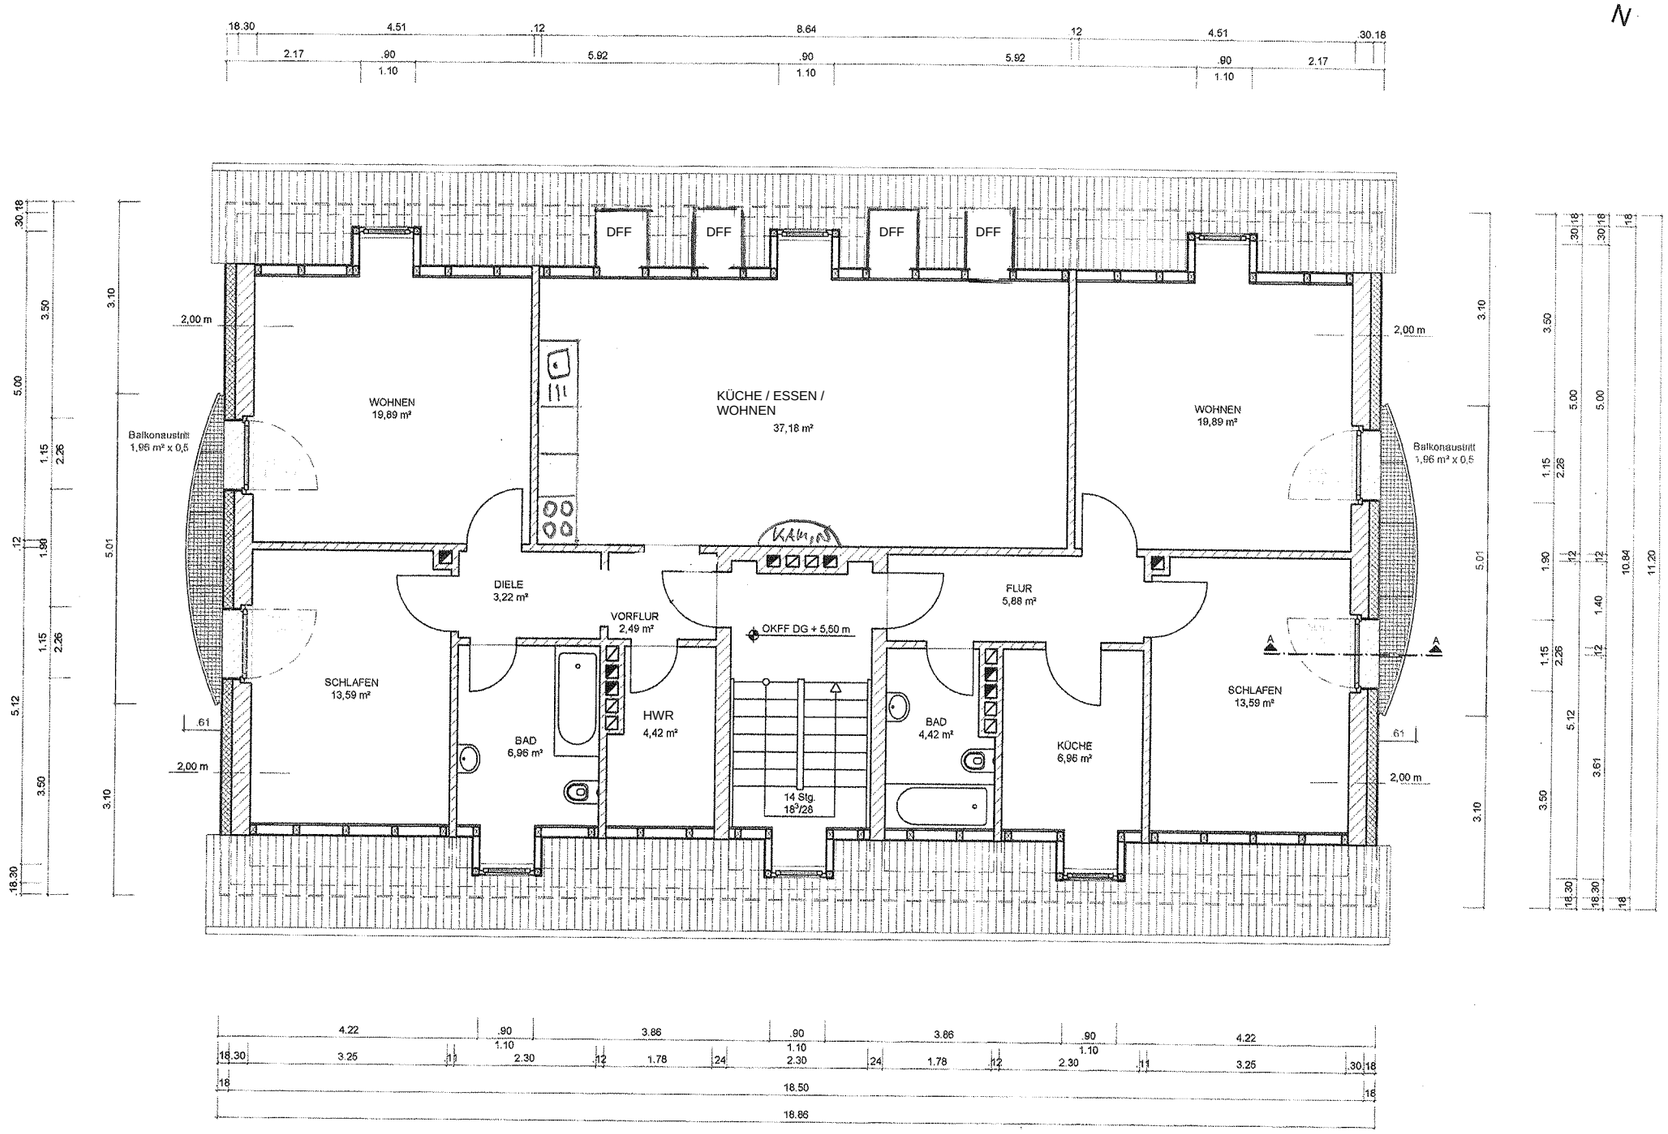

GRUNDRISS DACHGESCHOSS M 1:100