


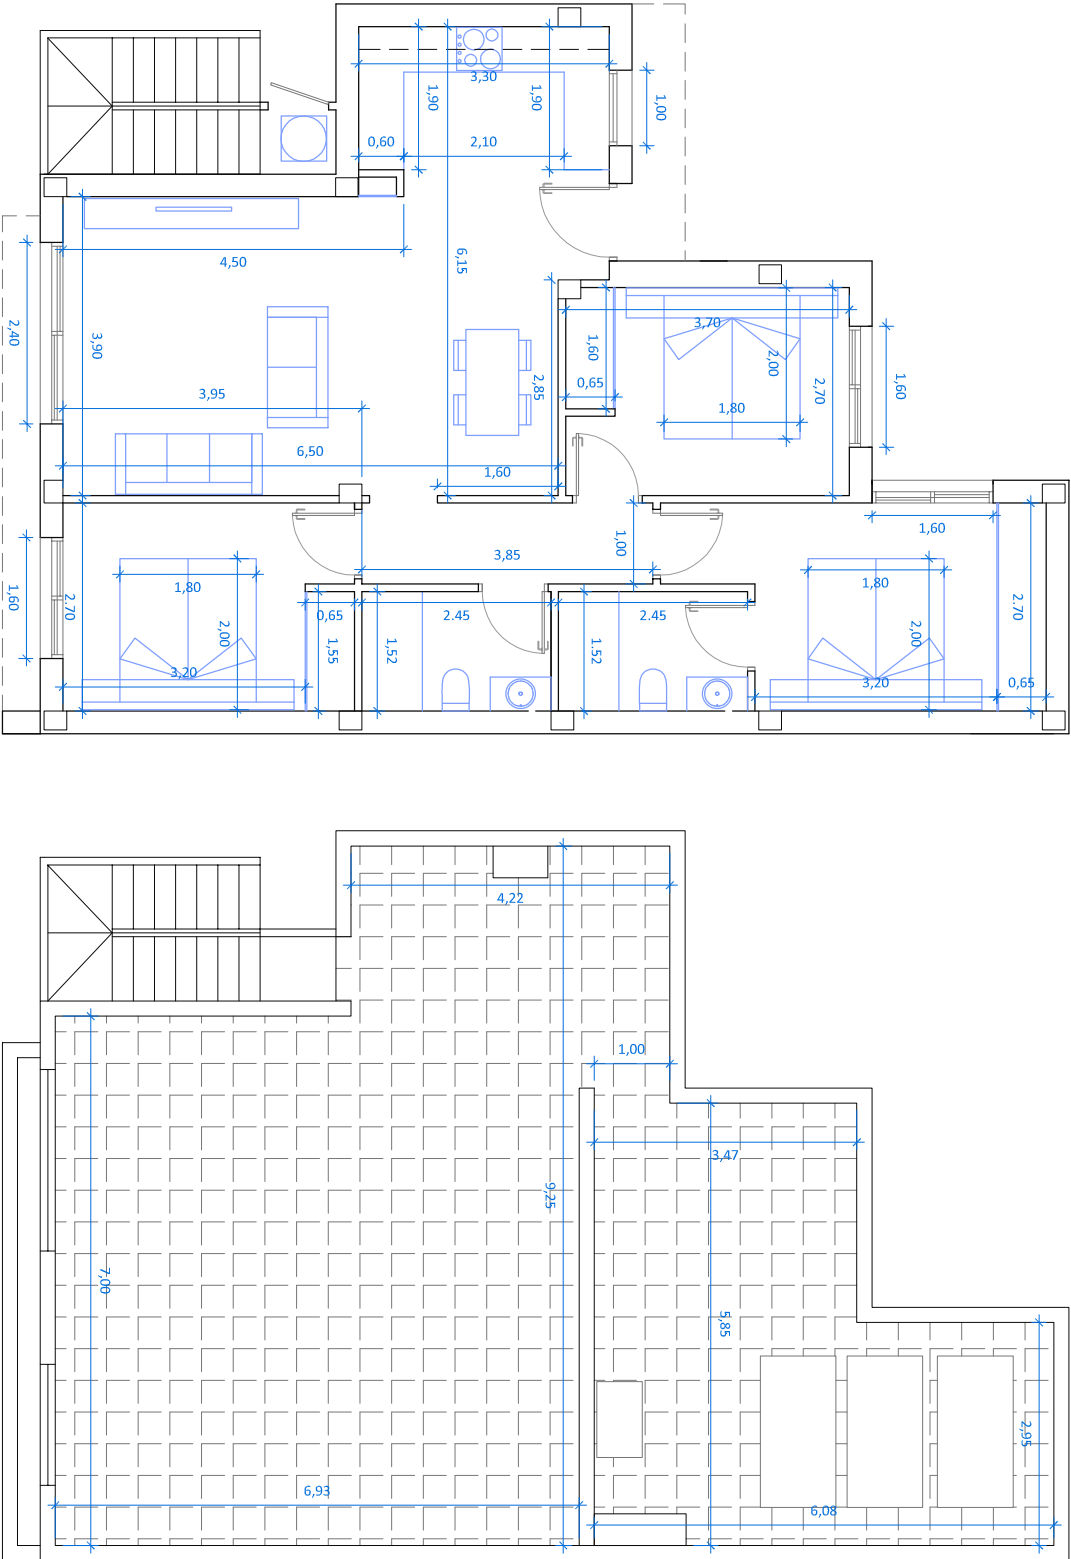

PLANTA MODELO B

SOLARIUM MODELO B

Superficie construida 99,70 m²

PROMOCIÓN 15 VIVIENDAS CON PISCINA

Las medidas e imágenes son orientativas y pueden estar sujetos a cambios y/o modificaciones.

VILLA 2