



Rheinisch-Bergischer-Kreis Katasteramt


Am Rübezahlwald 7
51469 Bergisch Gladbach

Auszug aus dem Liegenschaftskataster

Flurkarte NRW 1 : 500

Flurstück: 64 u.a.
Flur: 78
Gemarkung: Burscheid
Claasmühle 5, Burscheid

Erstellt: 15.12.2025
Zeichen: E1-2918/2025

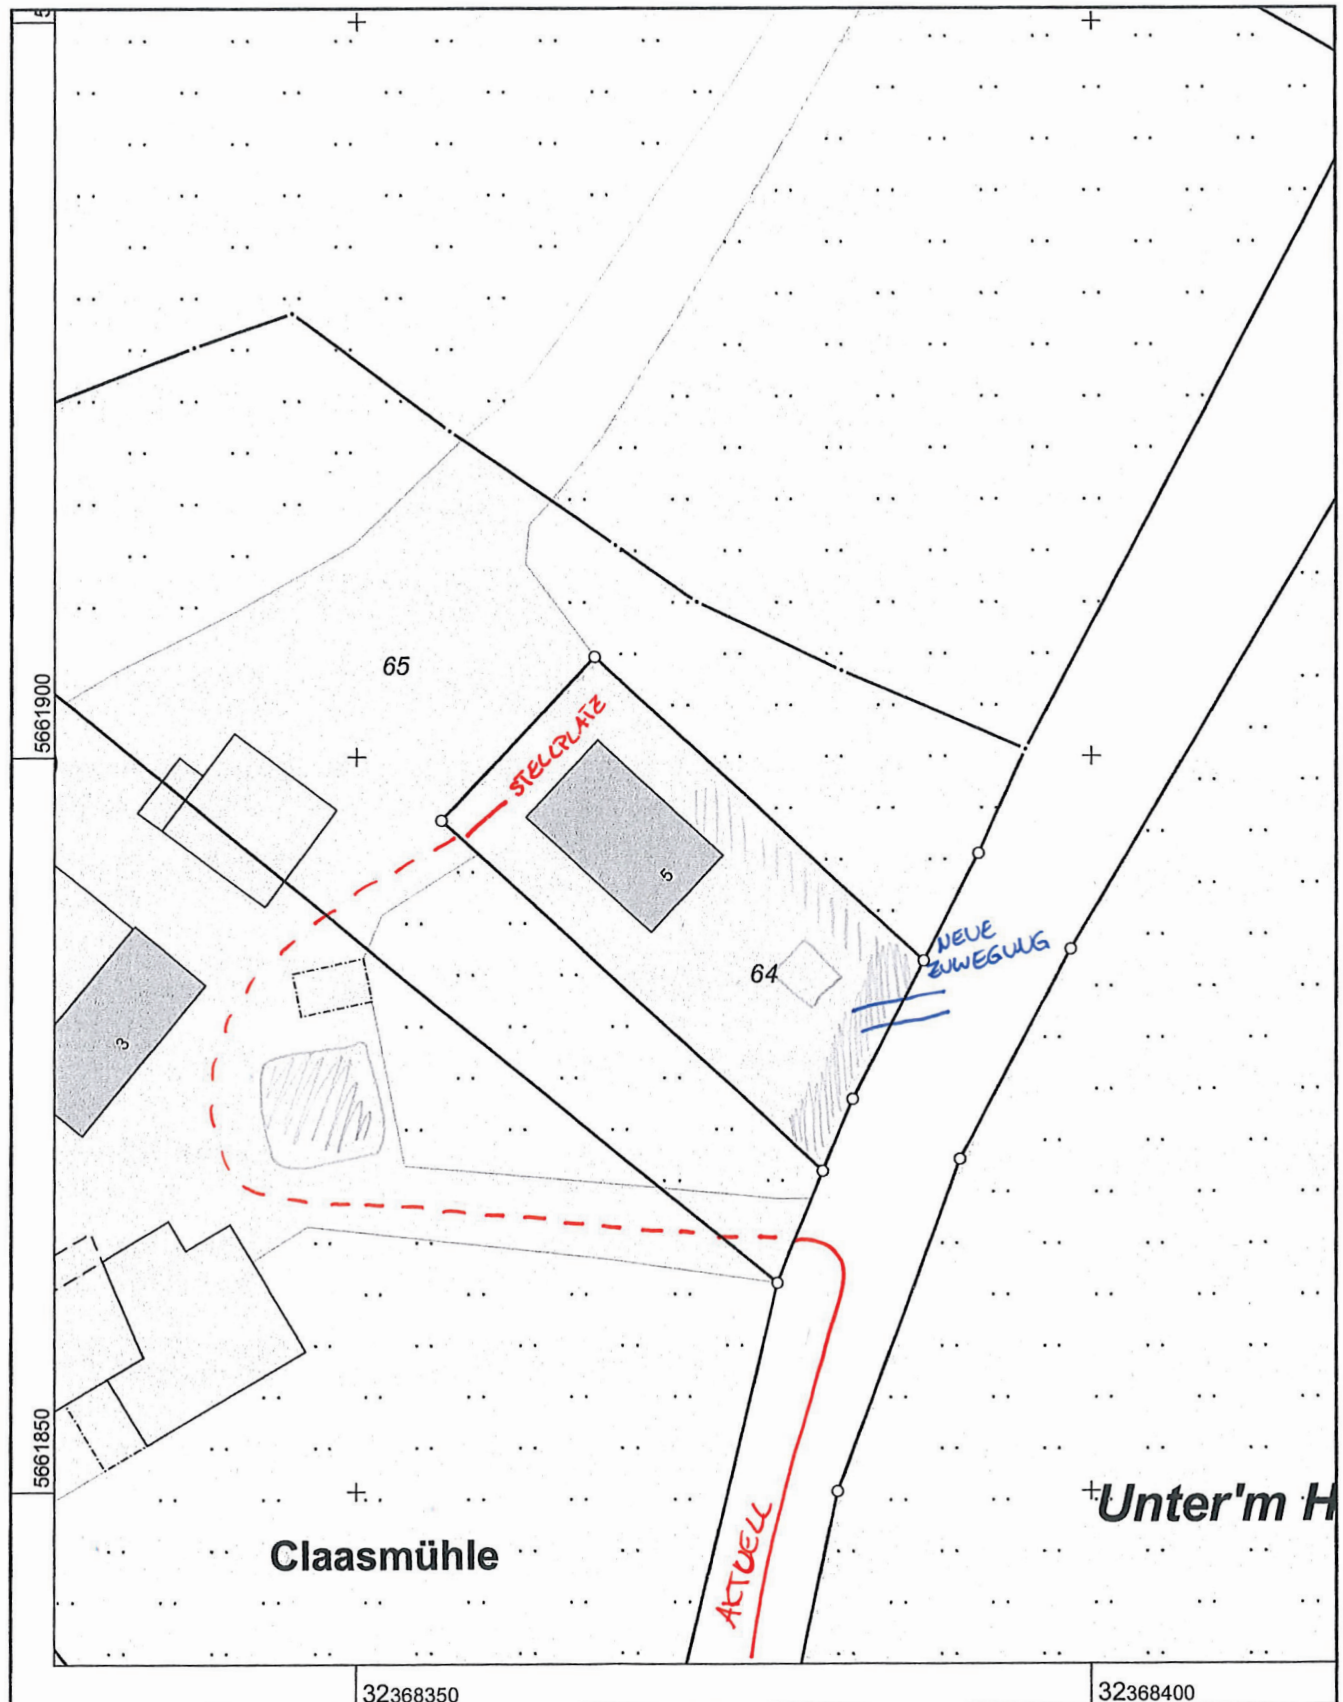

Maßstab 1 : 500

5 10 15 20 25 Meter

Die Nutzung dieses Auszuges ist im Rahmen des § 11 (1) DVOzVermKatG NRW zulässig. Zuwiderhandlungen werden nach § 27 VermKatG NRW verfolgt.