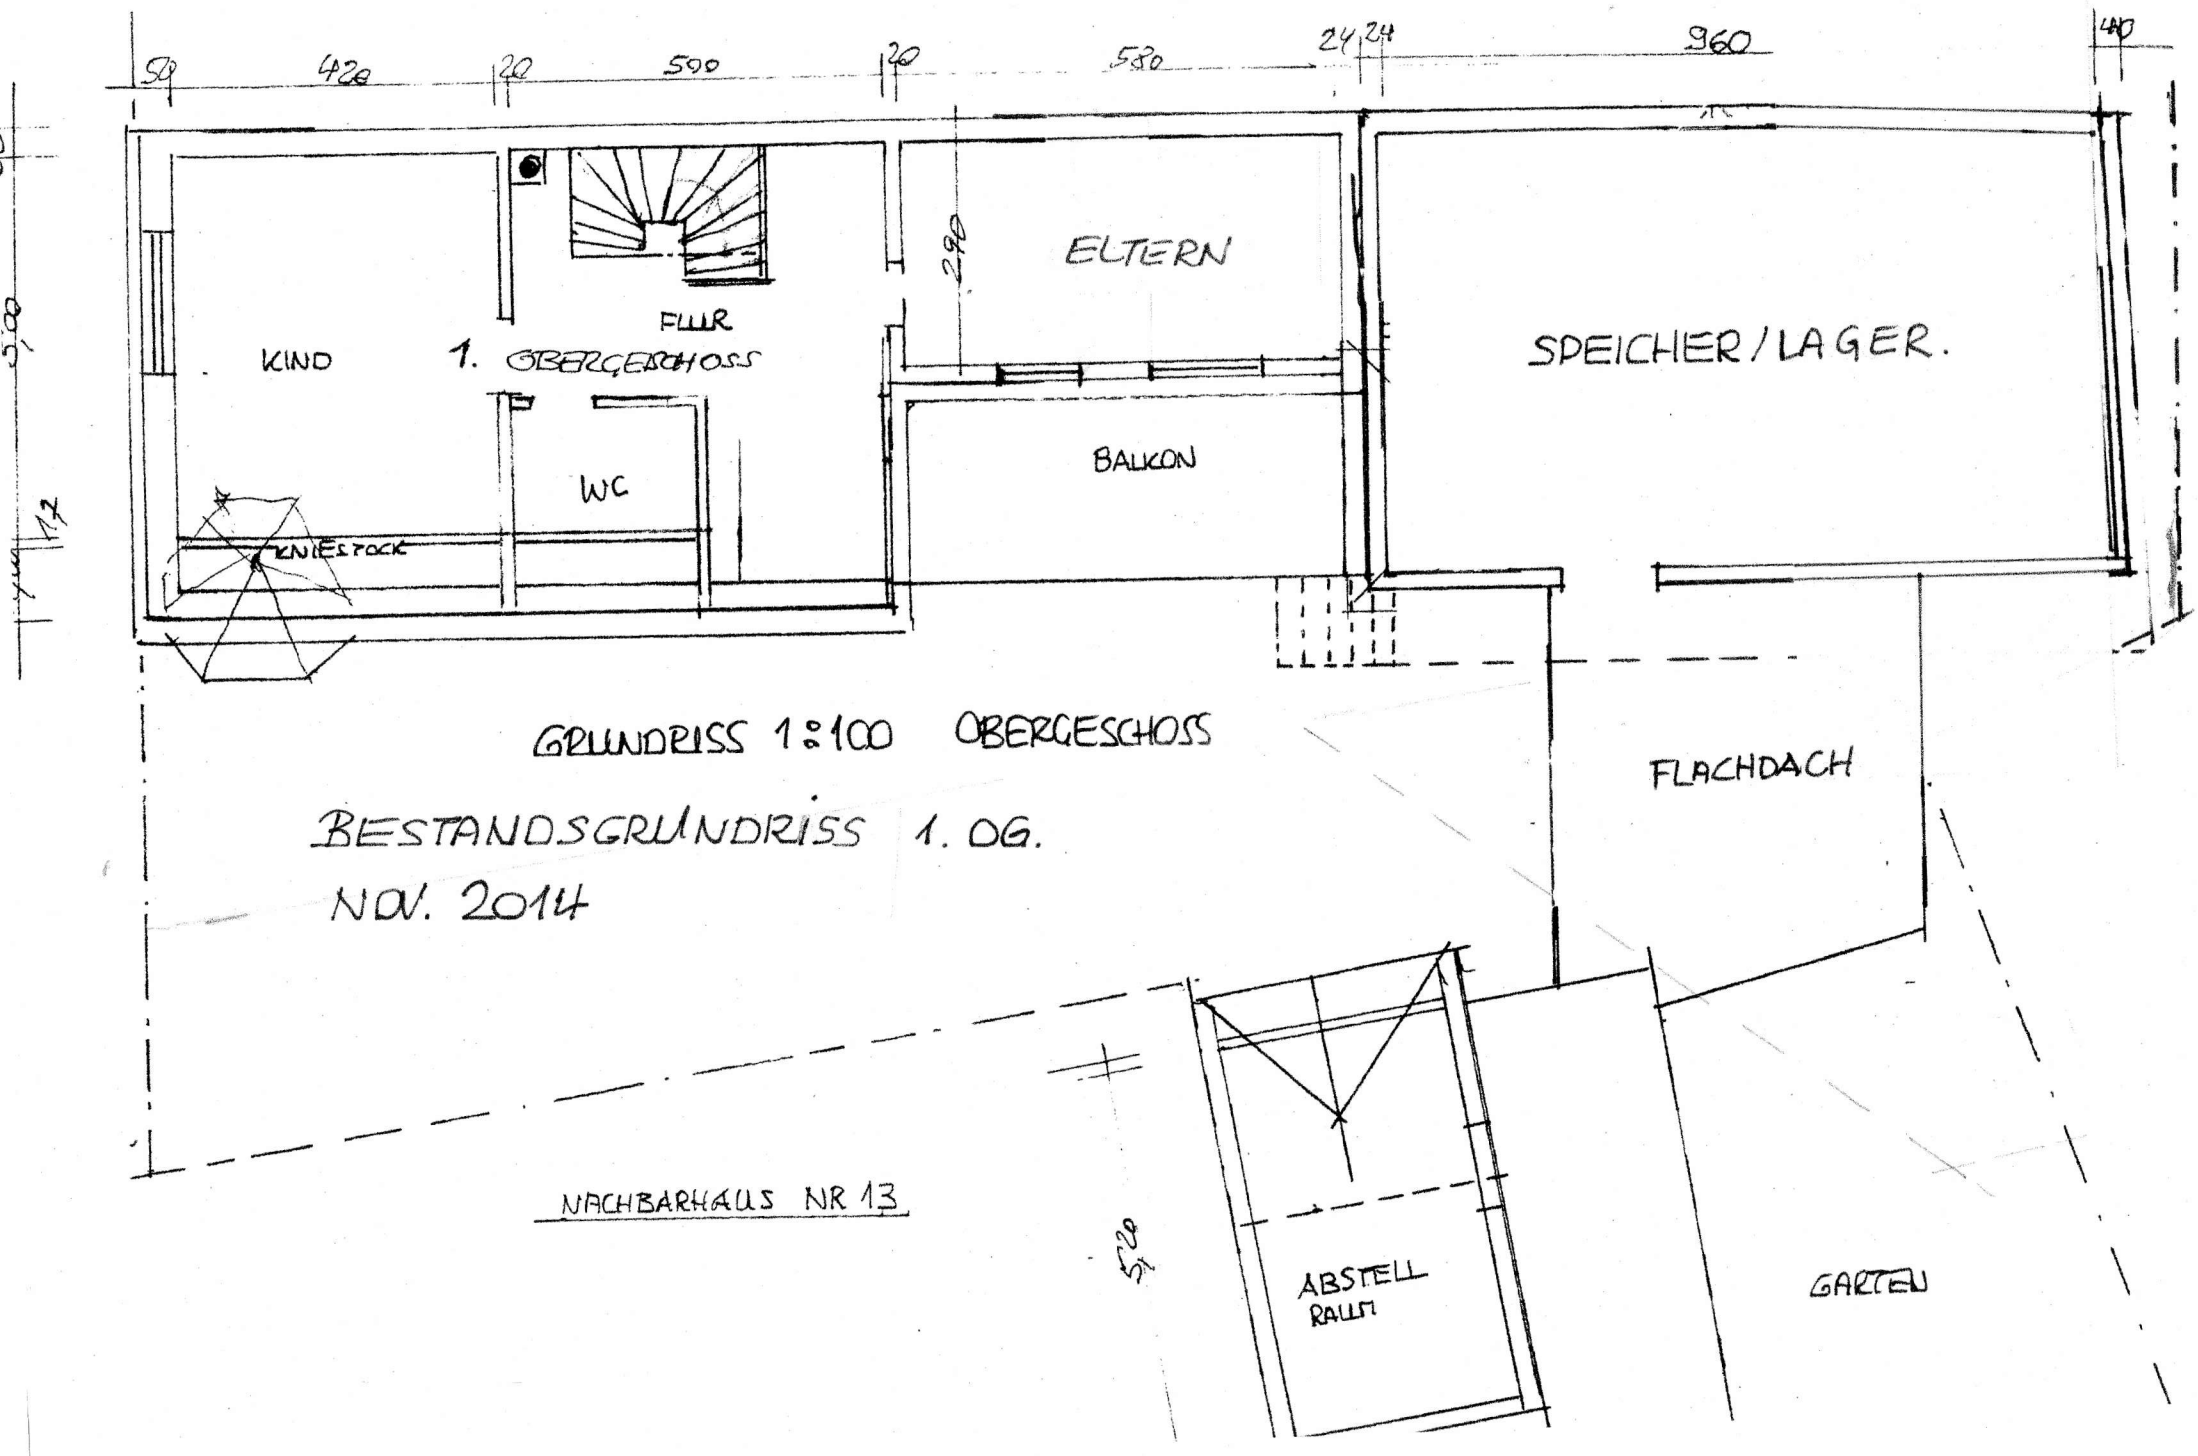
50
428
20
500
20
580
24
24
960
40
290
ELTERN
FLUR
KIND
1. OBERGESCHOSS
SPEICHER / LAGER.
WC
BALKON
KNIESTOCK
FLACHDACH
GRUNDRISS 1:100 OBERGESCHOSS
BESTANDSGRUNDRISS 1. OG.
NOV. 2014
NACHBARHAUS NR 13
520
ABSTELL RAUM
GARTEN