


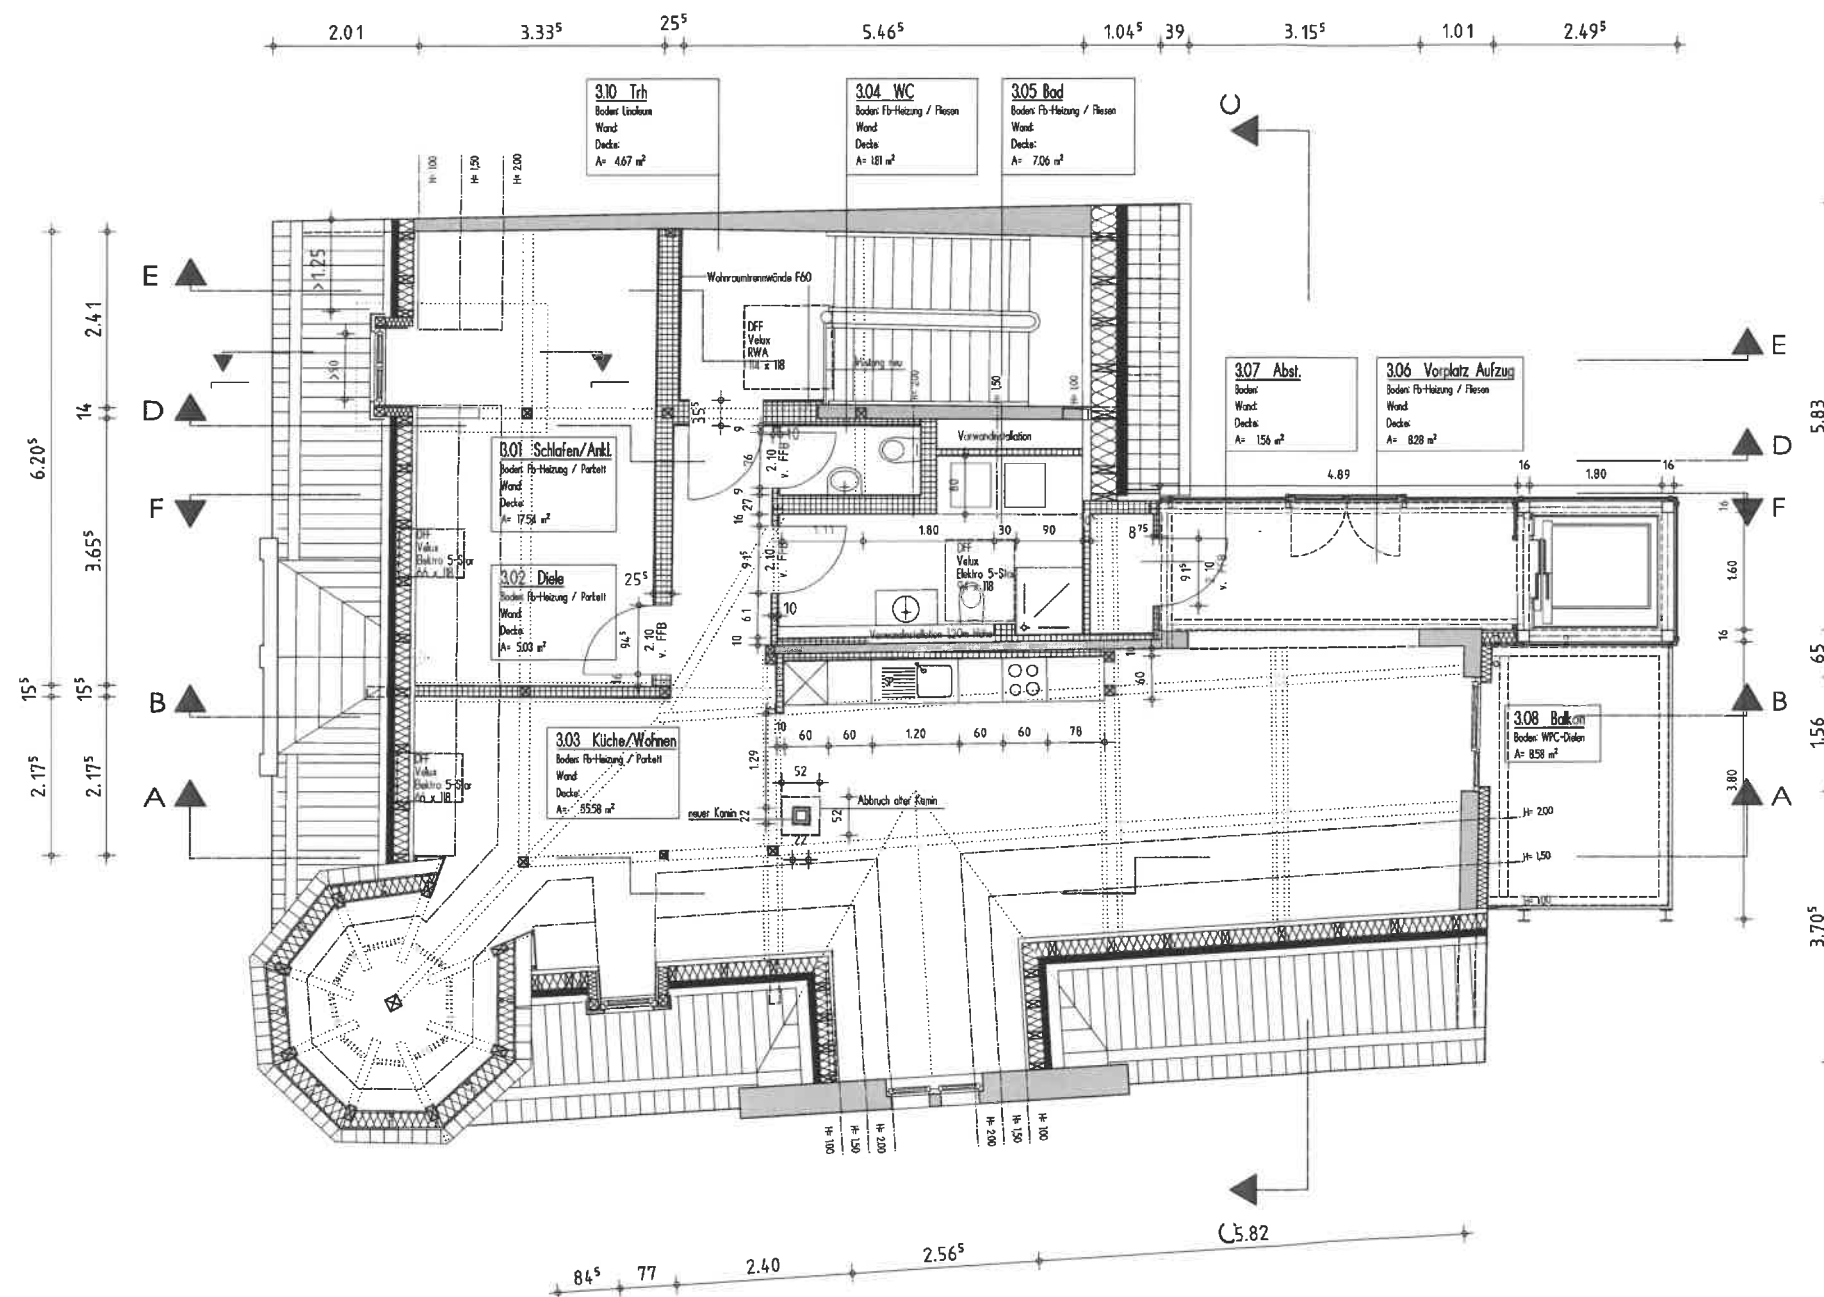

LEGENDE

	BESTAND
	STAHLBETON
	MAUERWERK
	TROCKENBAU
	WÄRMEDÄMMUNG
RFB	ROHFUSSBODEN
FFB	FERTIGFUSSBODEN
FBA	FUSSBODENAUFBAU
FBH	FUSSBODENHEIZUNG
OK	OBERKANTE
UK	UNTERKANTE
BRH	BRUSTUNGSHÖHE
GR	GURTROLLER
HK	HEIZKÖRPER
KS	KNIESTOCK
LS	LICHTSCHACHT
VWI	VORWANDINSTALLATION
WS	WANDSCHLITZ
SWS	SENKRECHTER WANDSCHLITZ
WWS	WAAGRECHTER WANDSCHLITZ
BD	BODENDURCHBRUCH
DD	DECKENDURCHBRUCH
WD	WANDDURCHBRUCH
EUD	ENTLÜFTUNG ÜBER DACH
RR	REGENROHR
FR	FALLROHR
BE	BODENEINLAUF, MIT 1% GEFÄLLE DES FERTIGFUSSBODENS AUF DEN BE
	SCHMUTZWASSER
	REGENWASSER
	MISCHWASSER

DIE ENTWÄSSERUNG IST GRUNDSÄTZLICH VOM ÖFFENTLICHEN KANAL AUS ZU VERLEGEN. DIE ROHRSOHLENHÖHE GEMÄSS HLSE.

INDEX	DATUM	GEZ	ÄNDERUNGEN/ERGÄNZUNGEN
f			
e			
d			
c	19.09.12	mj	WÄNDE NACH AUFMASS
b	31.08.12	mj	ÄNDERUNG WÄNDE BAD/WC/WOHNEN + NEUER KAMIN
a	16.03.12	mj	ÄNDERUNG POSITION BALKONANLAGE

Sämtliche Maße sind vor Baubeginn vom ausführenden Unternehmer verantwortlich zu prüfen.
Unstimmigkeiten sind SOFORT der Bauleitung mitzuteilen.

Nicht eingetragene Maße sind den Werkplänen des Statikers zu entnehmen bzw. vom verantwortlichen Bauleiter anzugeben.
Änderungen sind nur nach Absprache mit dem verantwortlichen Bauleiter zulässig.

PROJEKT	Umbau und Erweiterung eines Mehrfamilienhauses Franz-Blasi-Str. 21 76646 Bruchsal Flurst.-Nr. 18698	
BAUHERR	Elisabeth u. Helmut Uhl Stiftung Vorstand Prof. Dr. Rainer Uhl Bahnhofstr. 89 82166 Gräfelfing	PROJEKT-NR. 3209
WERKPLANUNG	Heiko Zirpel Dipl.-Ing. Freier Architekt Schönbornstraße 45 76646 Bruchsal Tel. 07251 - 38710 Fax 07251 - 387129	
PLAN	GRUNDRISS DACHGESCHOSS	MASSTAB 1:50
GEZEICHNET	Datum 19.01.12	Name mj
BEMERKUNGEN		PLAN NR. 5.05c