

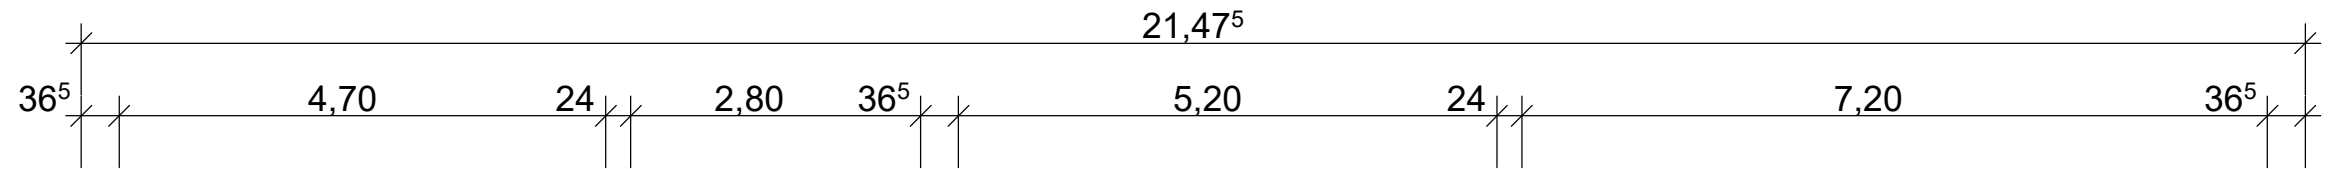


Einfahrt

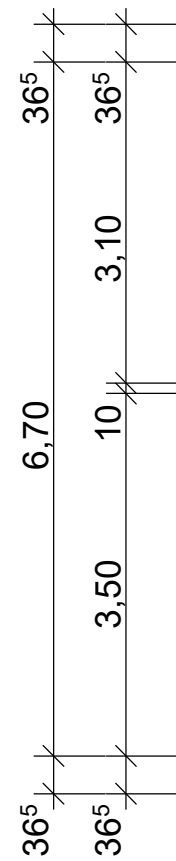

Hofseite

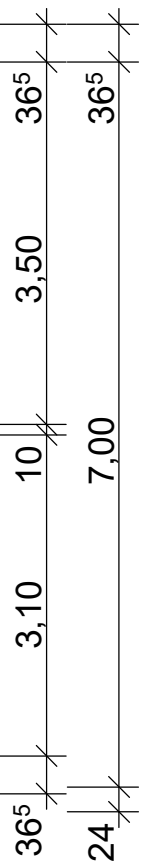

Laden Schaufensterfront

EG

Straßenseite