
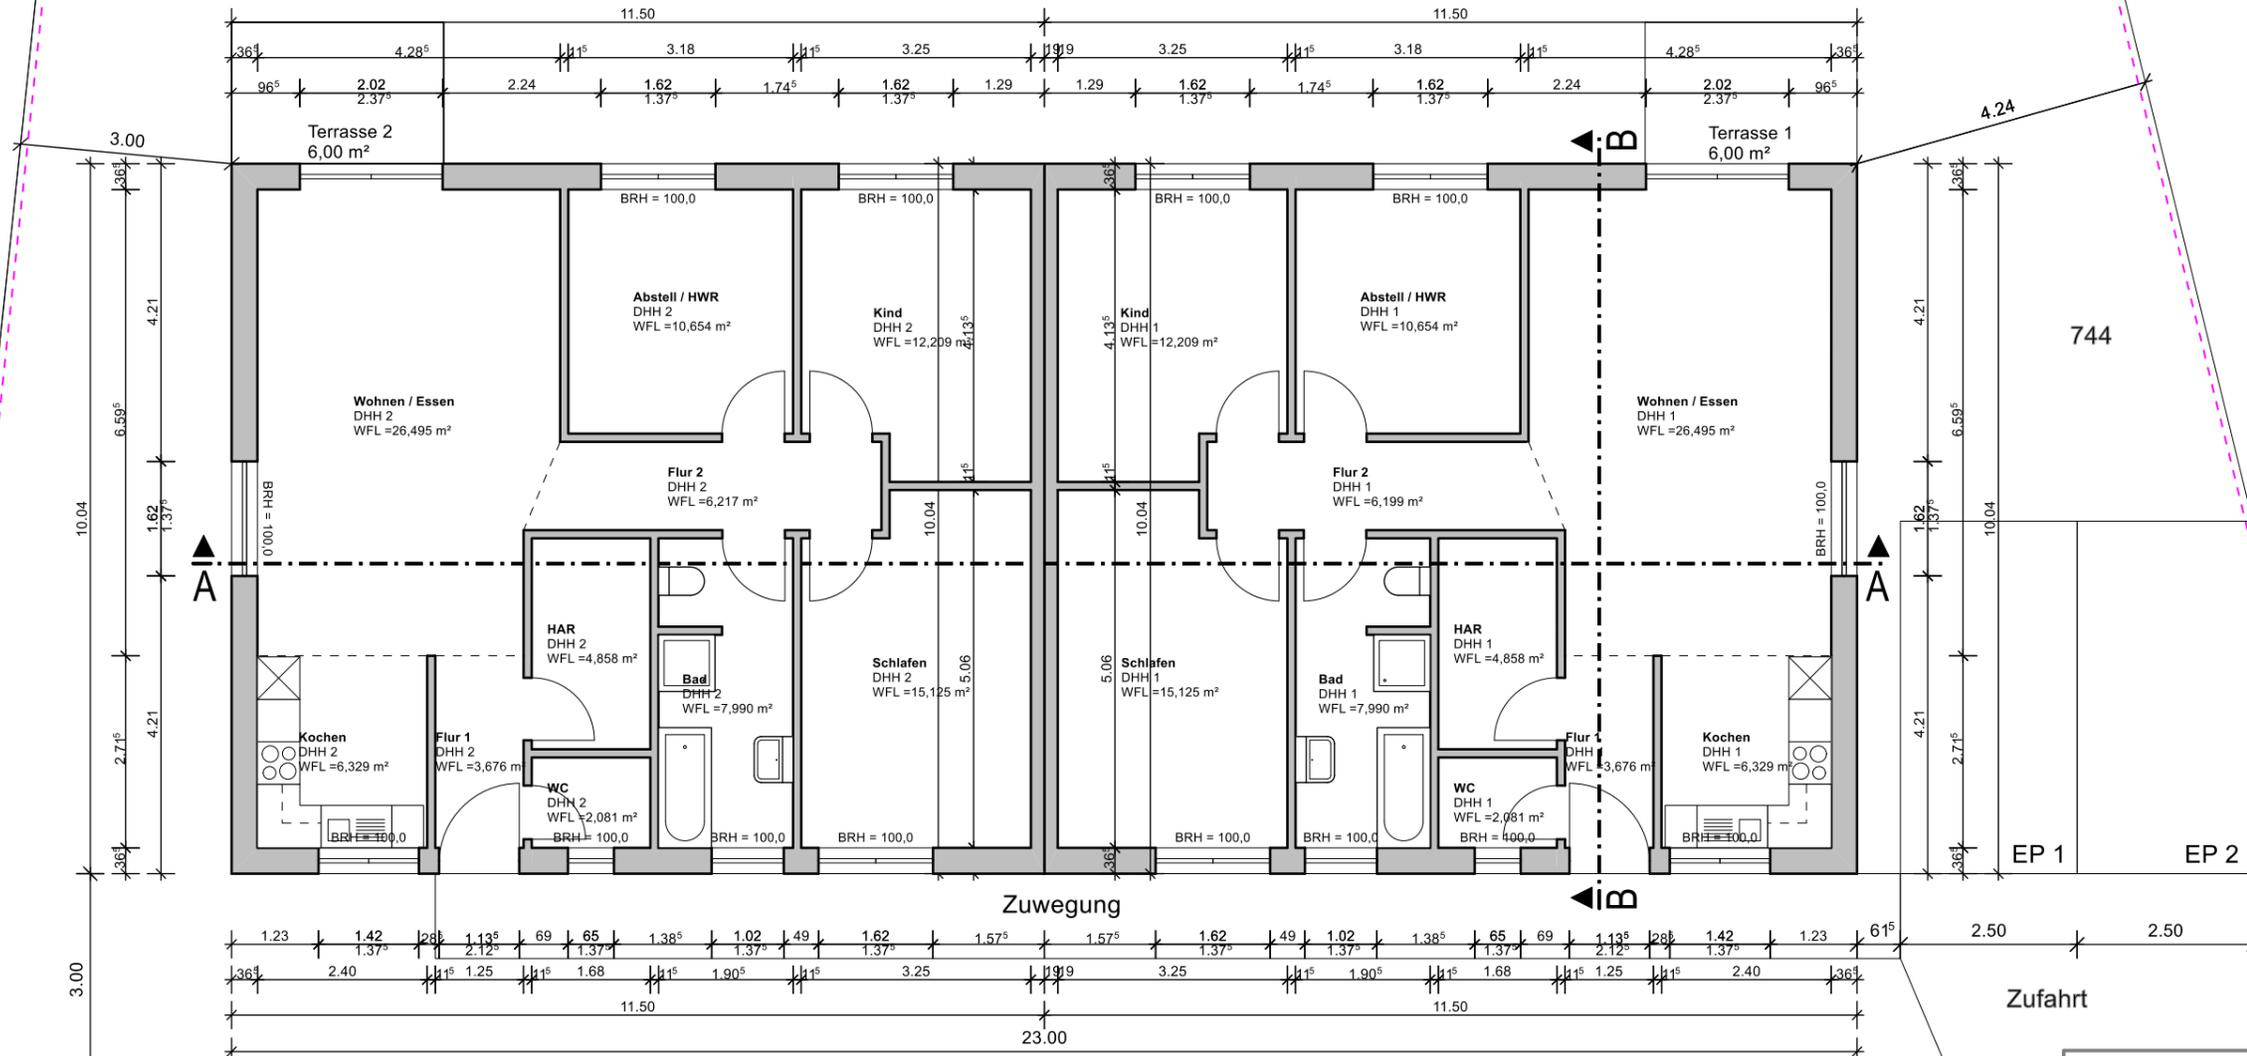


772

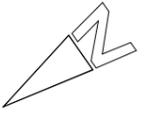

744

783

EP 1


EP 2

Zuwegung

Zufahrt

# BAUANTRAG

773

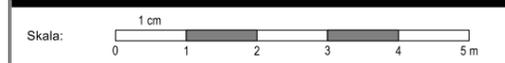

Die Antragszeichnungen dürfen nicht als Ausführungszeichnungen benutzt werden!  
 Die Rückmeldung des Bauamtes ist zu beachten!