

Auszug aus dem Liegenschaftskataster

Liegenschaftskarte 1:1000

Erstellt am 21.05.2025


Flurstück: 62/7
Flur: 2
Gemarkung: Rönnau

Gemeinde: Lübeck, Hansestadt
Kreis: Lübeck, Hansestadt

Landesamt für Vermessung und Geoinformation Schleswig-Holstein



Erteilende Stelle: ÖbVI Dipl.-Ing. Bernd Martensen
Beethovenstraße 6
25524 Itzehoe
Telefon: +49 4821 1796-0
E-Mail: info@oebvi-martensen.de

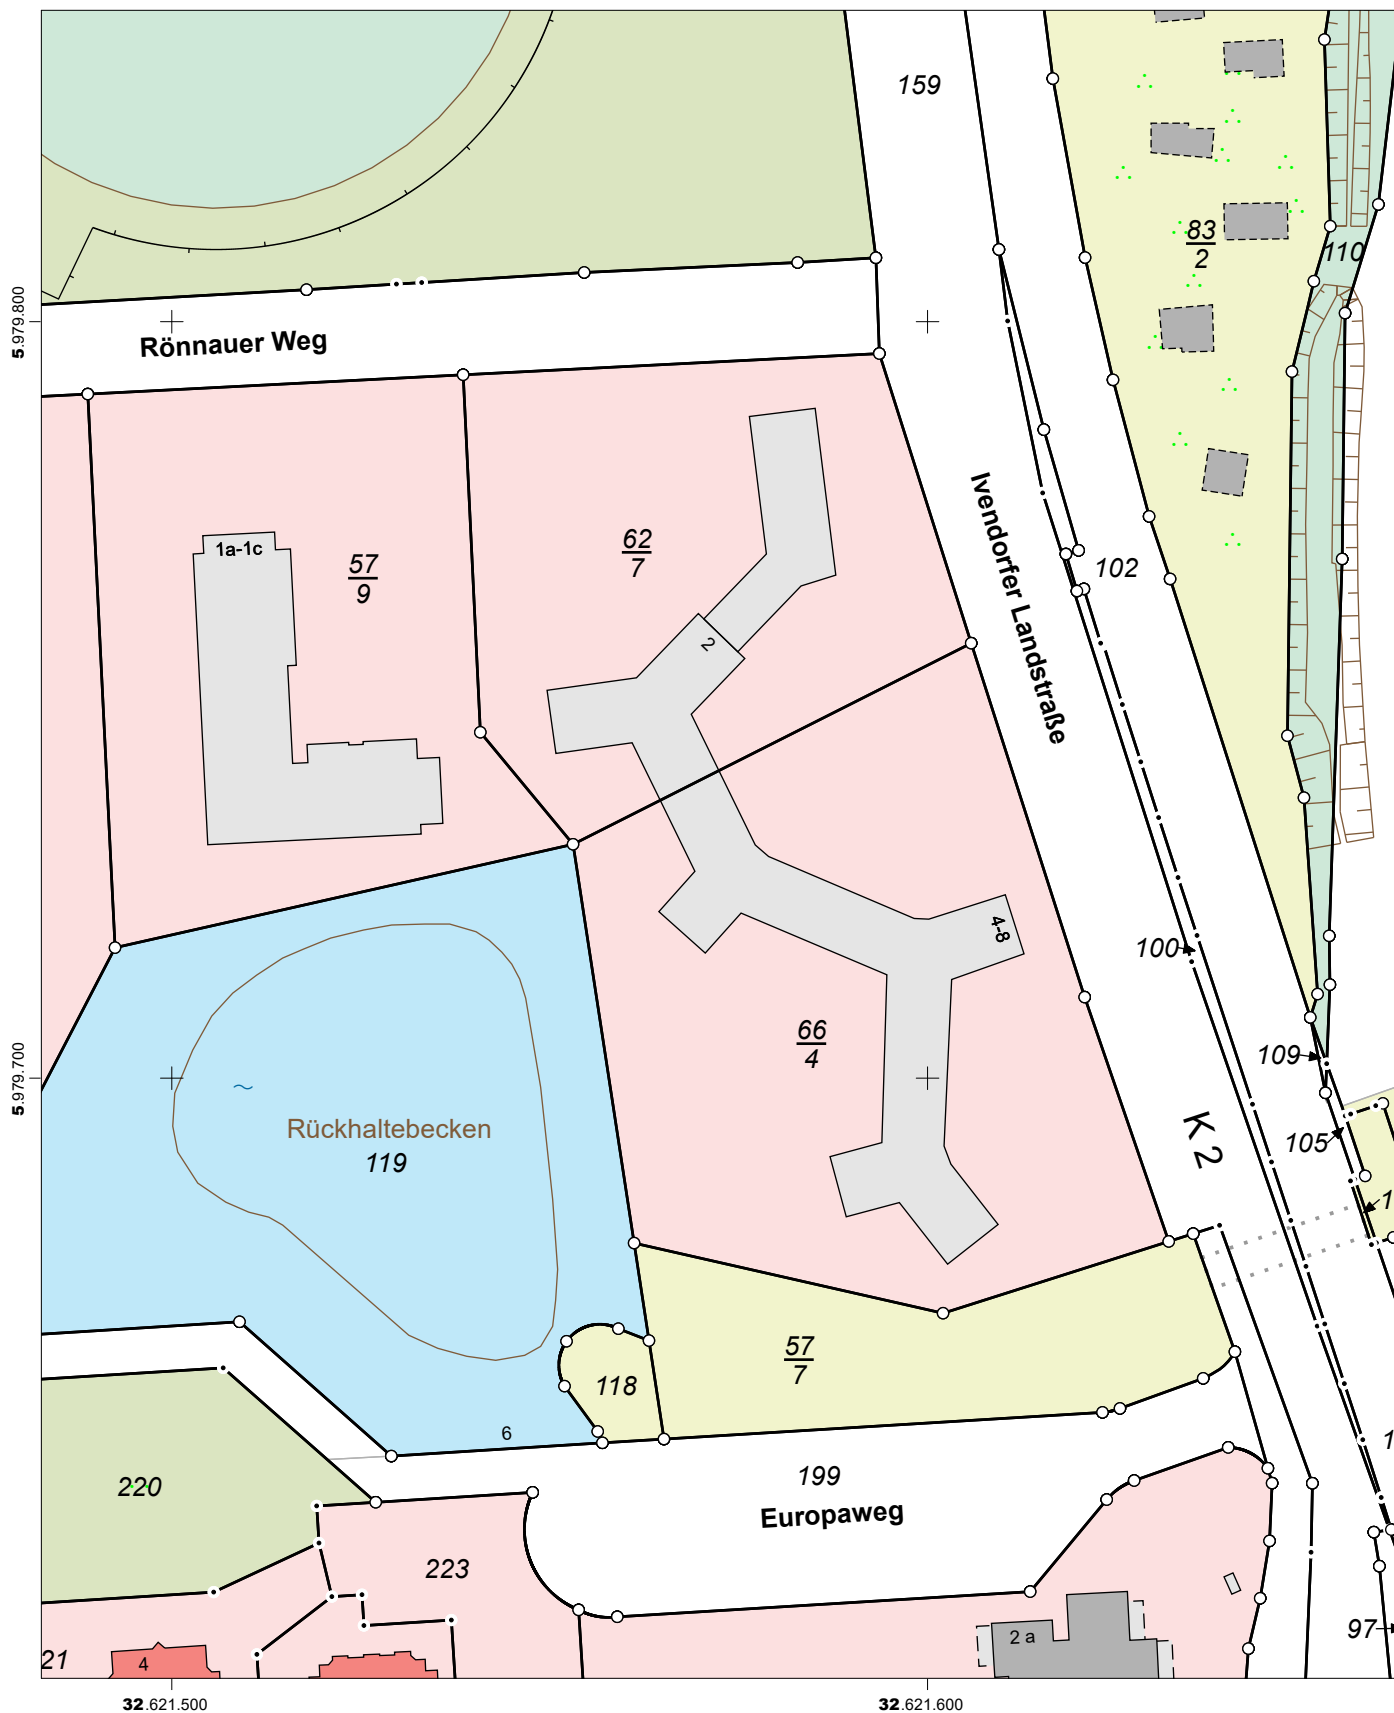

32.621.500

32.621.600

Maßstab: 1:1000 0 10 20 30 Meter

Für den Maßstab dieses Auszugs aus dem Liegenschaftskataster ist der ausgedruckte Maßstabsbalken maßgebend. Dieser Auszug ist maschinell erstellt und wird nicht unterschrieben. Vervielfältigung, Umarbeitung, Veröffentlichung und Weitergabe an Dritte nur mit Zustimmung des Landesamtes für Vermessung und Geoinformation Schleswig-Holstein oder zum eigenen Gebrauch (§9 Vermessungs- und Katastergesetz in der jeweils geltenden Fassung).

