


1.00m-Linie  
1.50m-Linie  
2.00m-Linie  
  
2.00m-Linie  
1.50m-Linie  
1.00m-Linie

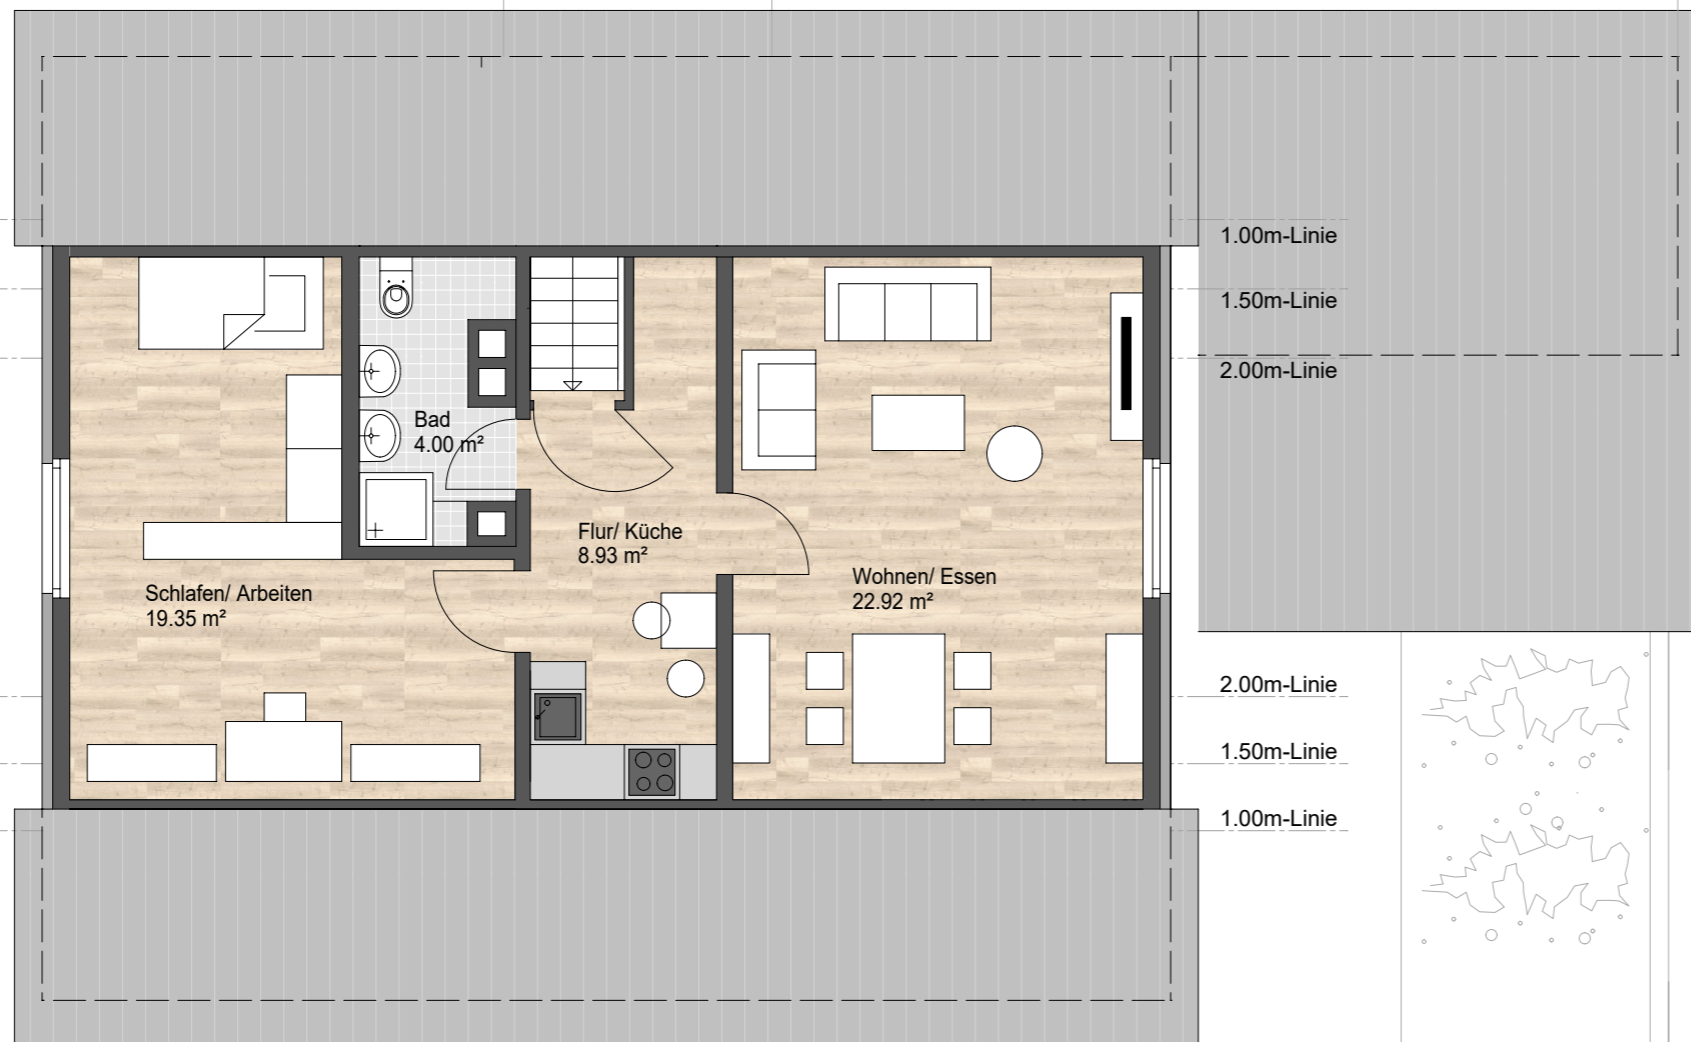

1.00m-Linie  
1.50m-Linie  
2.00m-Linie  
  
2.00m-Linie  
1.50m-Linie  
1.00m-Linie

Grundriss Dachgeschoss