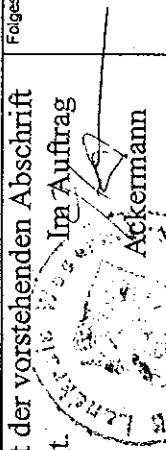


Bauaufsichtsbehörde: Landkreis Wesermarsch	
Gemeinde - Gemarkung: Elsfleth; Moorriem	Baulastenverzeichnis Beglaubigte Abschrift aus dem Baulastenverzeichnis für den Eigentümer des belasteten Grundstückes
Flur; Flurstück des belasteten Grundstücks 18; 12/1	
Straße und Hausnummer des belasteten Grundstücks	


Aktenzeichen: Baulast Blatt Nr. 54	Seite 1
---------------------------------------	------------

Lfd. Nr.	Inhalt der Eintragung	Bemerkungen	Folgesseite
1	2	3	
1	Der jeweilige Eigentümer des o. a. Grundstückes räumt für sich und seine Rechtsnachfolger für den jeweiligen Eigentümer des Flurstückes 12/2 der Flur 18, Gemarkung Moorriem, ein Überwegungsrecht mit dem gemäß § 5 Abs. 1 der Niedersächsischen Bauordnung geforderten Umfang ein, wobei sich der jeweilige Eigentümer an den Kosten der Bauunterhaltung, der Bewirtschaftung und der Verkehrssicherungspflicht für die mit dem Überwegungsrecht zu belastenden Grundstücksfläche nach dem Verhältnis der durch die Zuwegung begünstigten Flächen beteiligt. Die genaue Abgrenzung der Zu- bzw. Überwegung ergibt sich aus dem beigefügten Auszug aus dem Flurkartenwerk Maßstab 1 : 2000, der Bestandteil dieser Baulast ist.	Eingetragen aufgrund der Eintragungsverfügung vom 30. Juli 1998. Brake, den 30.07.1998 gez. Ackermann Ackermann	Die Richtigkeit der vorstehenden Abschrift wird beglaubigt.  Ira Ackermann

Bundesrepublik Deutschland
(Bundesfinanzverwaltung)

Eigentümer des belasteten Grundstücks Land Niedersachsen	ggfs. Notar	Urkunden-Rollen-Nr.
dafür: Bundesvermögensamt Oldenburg	dafür: Bezirksregierung Weser-Ems	
Postfach oder Straße und Hausnummer Zeughausstr. 73	Postfach oder Straße und Hausnummer Lindenallee 30	
PLZ, Wohnort 26121 Oldenburg	PLZ, Wohnort 26122 Oldenburg	

0441/799 2296

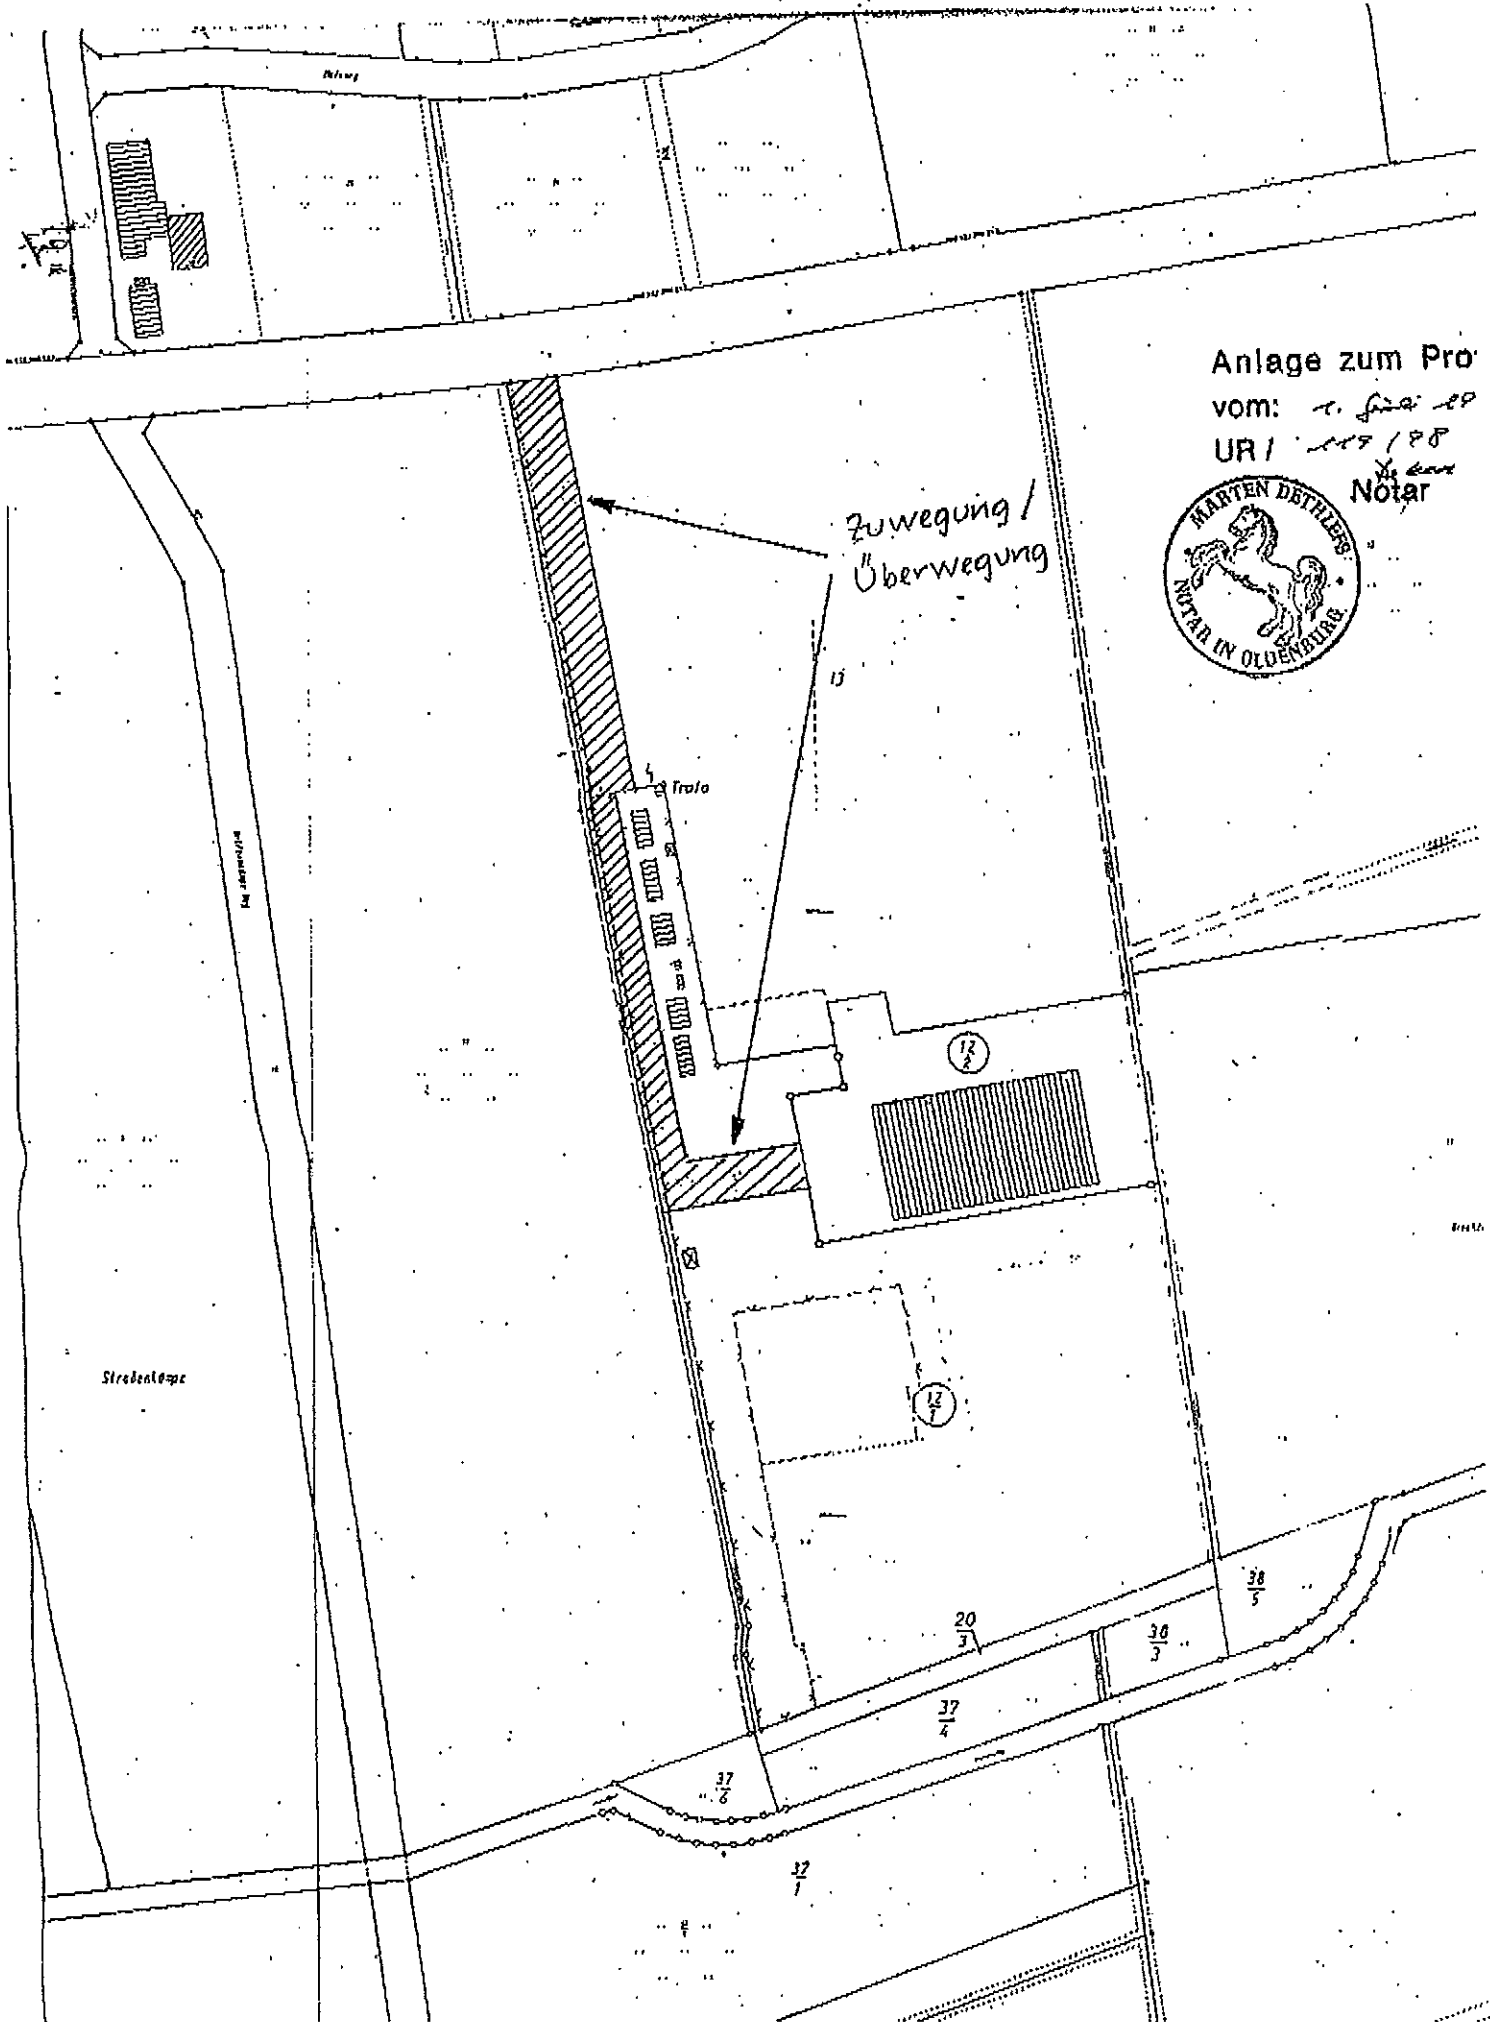

Anlage zum Pro

vom: *v. f. 20*

UR / *119/88*

Notar

