


Waldstraße

24. Sep. 1992

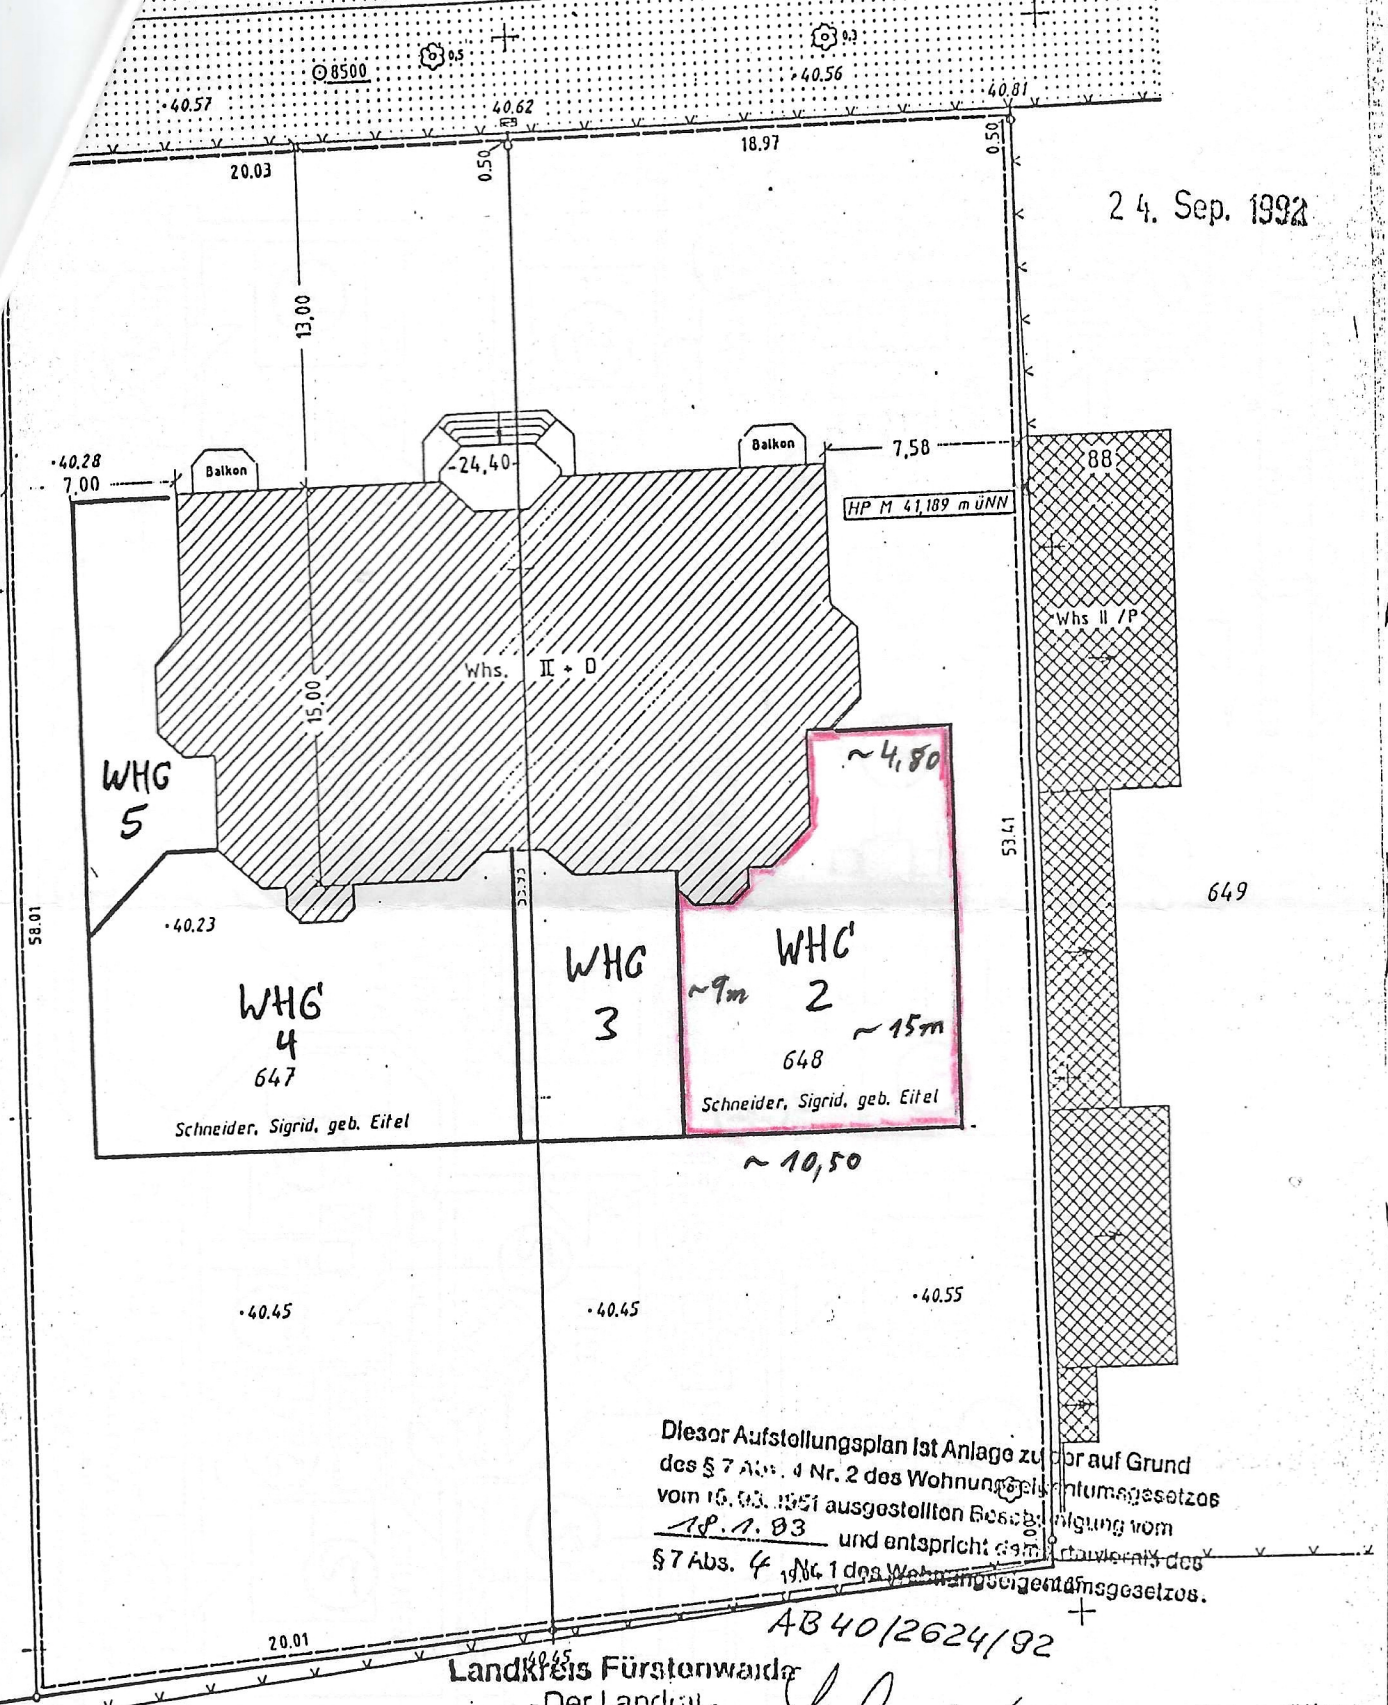

Dieser Aufstellungsplan ist Anlage zu ... auf Grund
 des § 7 Abs. 4 Nr. 2 des Wohnungseigentumsgesetzes
 vom 19.03.1951 ausgestellten Bescheidigung vom
 19.1.83 und entspricht dem Entwurf des
 § 7 Abs. 4 Nr. 1 des Wohnungseigentumsgesetzes.

AB 40/2624/92

Landkreis Fürstenwaida

- Der Landrat -
 Bauaufsichtsamt
 Trebuser Straße 47
 O-1240 Fürstenwaida

Handwritten signature

JOCHEN HEDTSTU
 ARCHITEKT/AKWV · DPL. ING.
 POSTFACH 206 · TEL. 023 53/109 59
 5805 BRECKERFELD

Flächenermittlung
 -Flurstück 647
 Fläche (Ist) = 1143 m²
 Fläche (Soll) = 1144 m²
 -Flurstück 648
 Fläche (Ist) = 1056 m²
 Fläche (Soll) = 1056 m²

Land Berlin
 Gemarkung Köpenick

©8501

40.33