



Rhein-Sieg-Kreis Katasteramt


Kaiser-Wilhelm-Platz 1
53721 Siegburg

Auszug aus dem Liegenschaftskataster


Flurkarte NRW 1:1000

Flurstück: 1993
Flur: 4
Gemarkung: Ittenbach
Unterer Rusterweg, Königswinter

Erstellt: 04.08.2025
Zeichen:

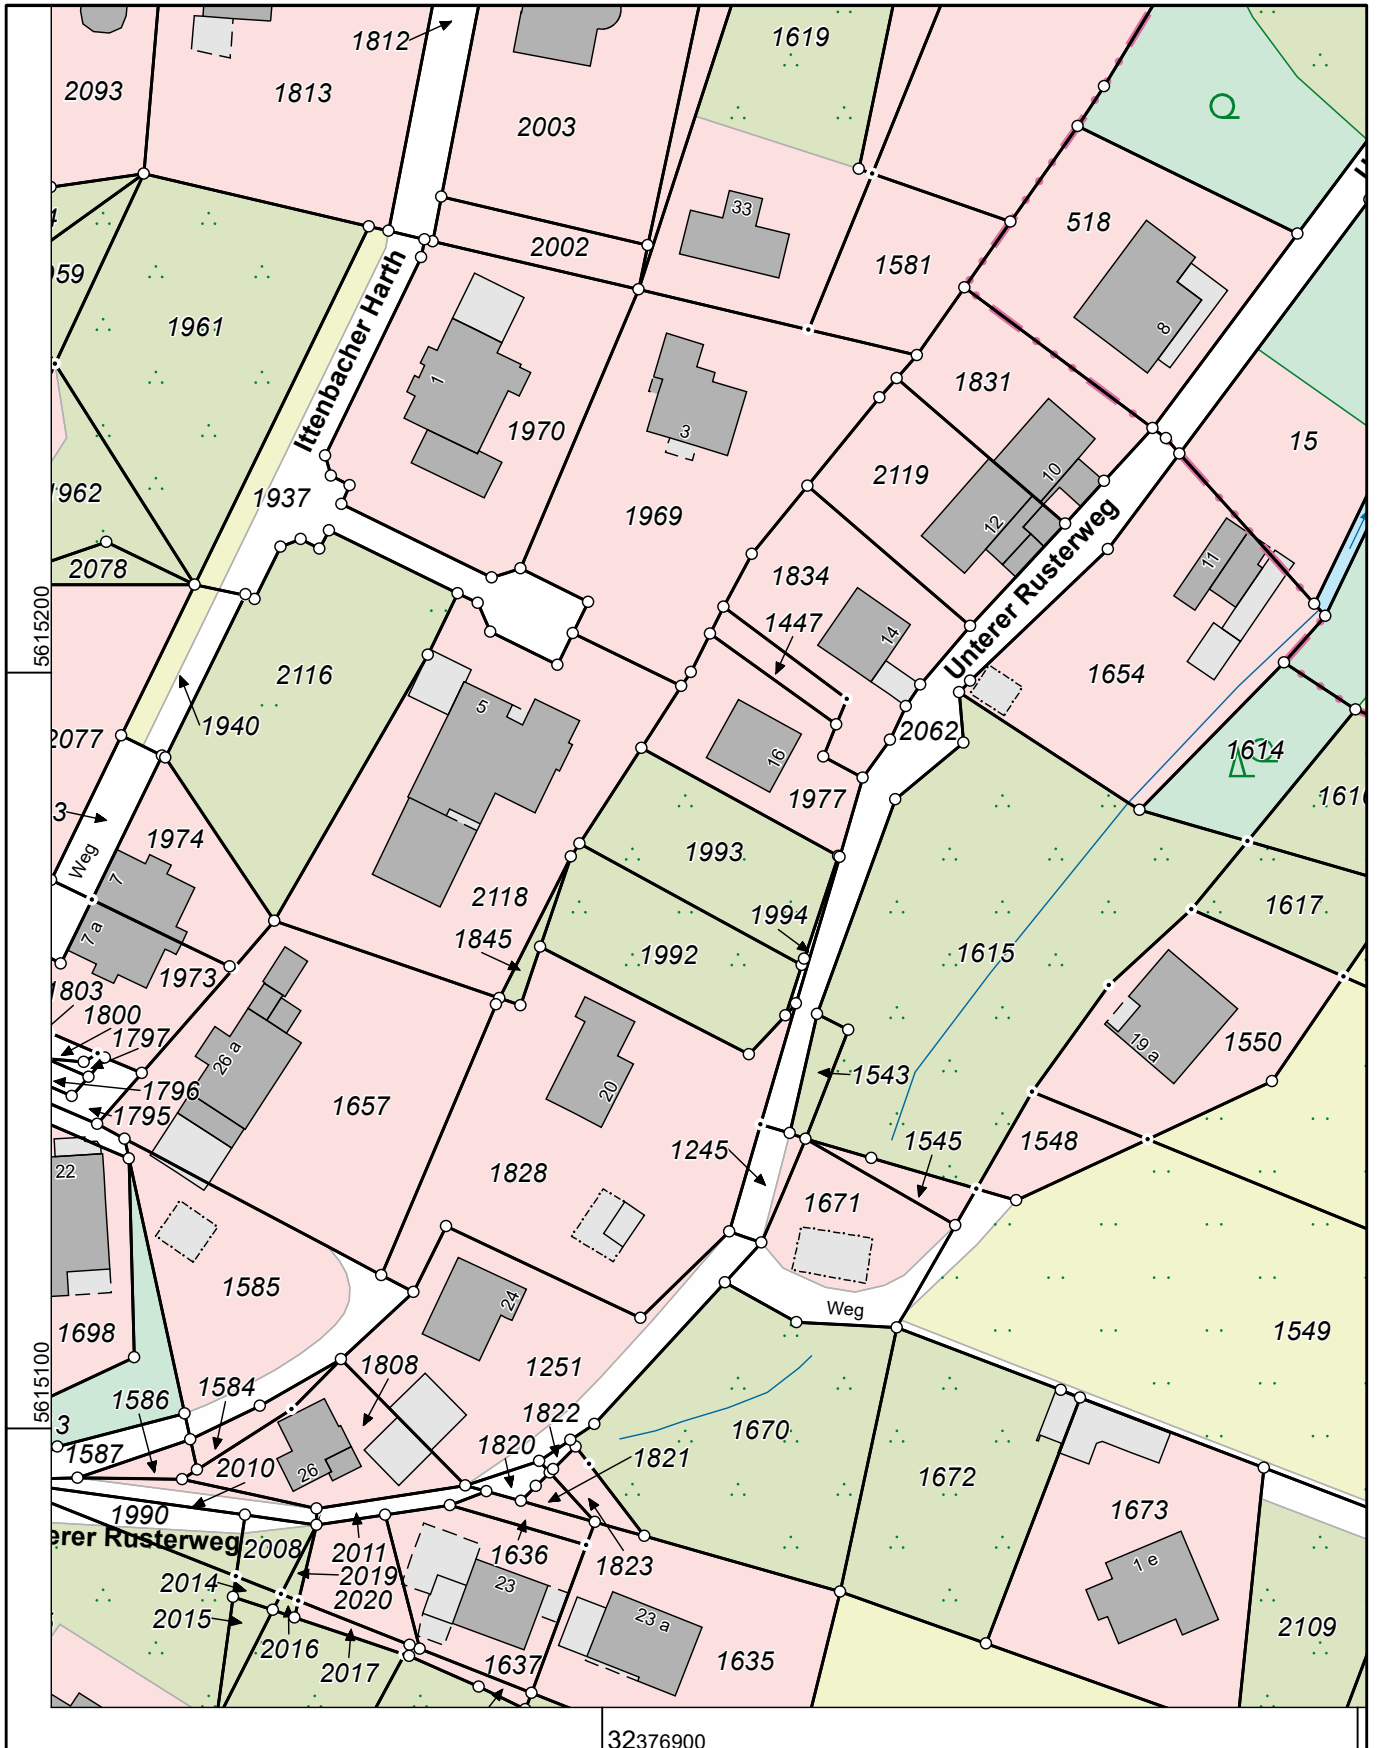

Maßstab 1 : 1000

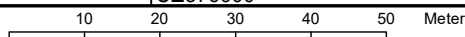

Die Nutzung dieses Auszuges ist im Rahmen des § 11 (1) DVOzVermKatG NRW zulässig. Zuwiderhandlungen werden nach § 27 VermKatG NRW verfolgt.