


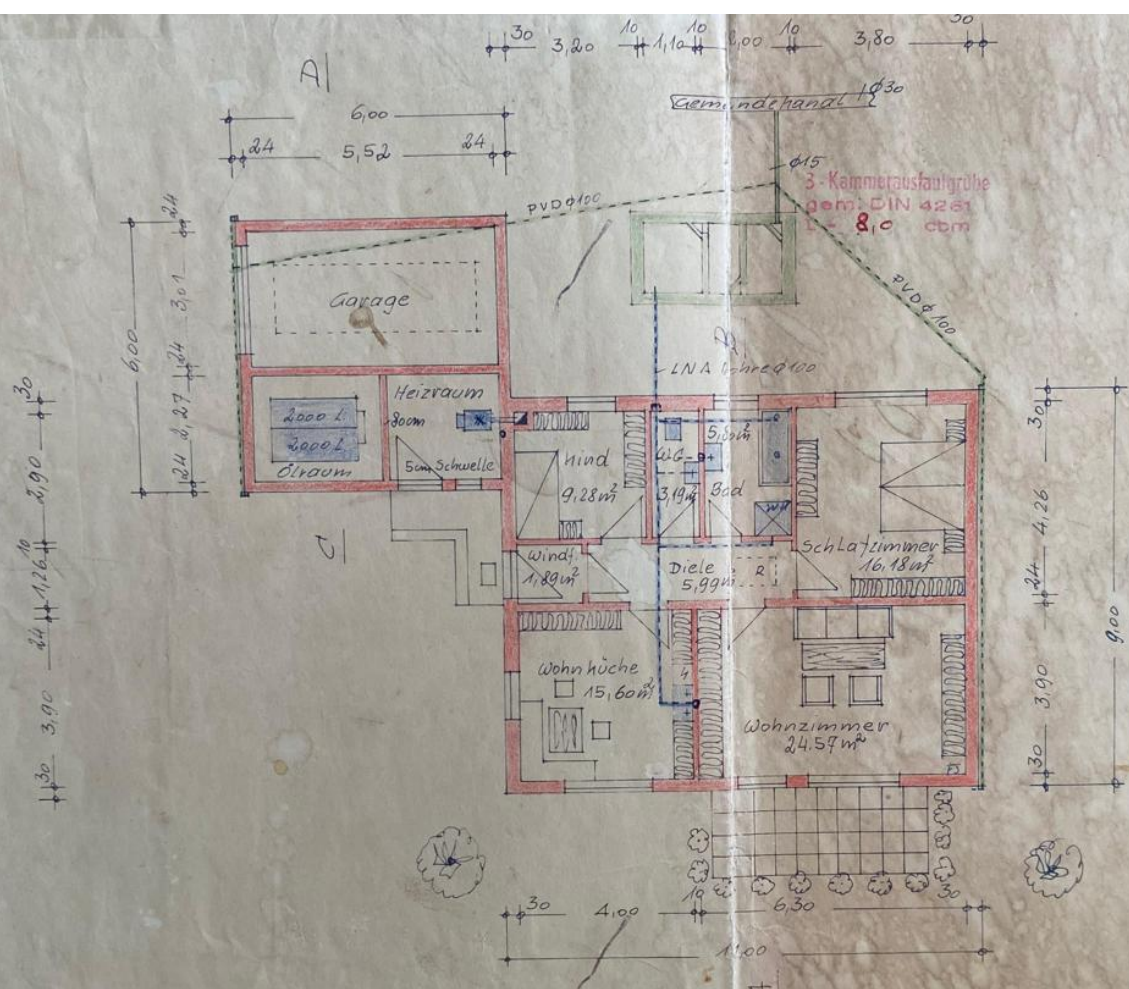


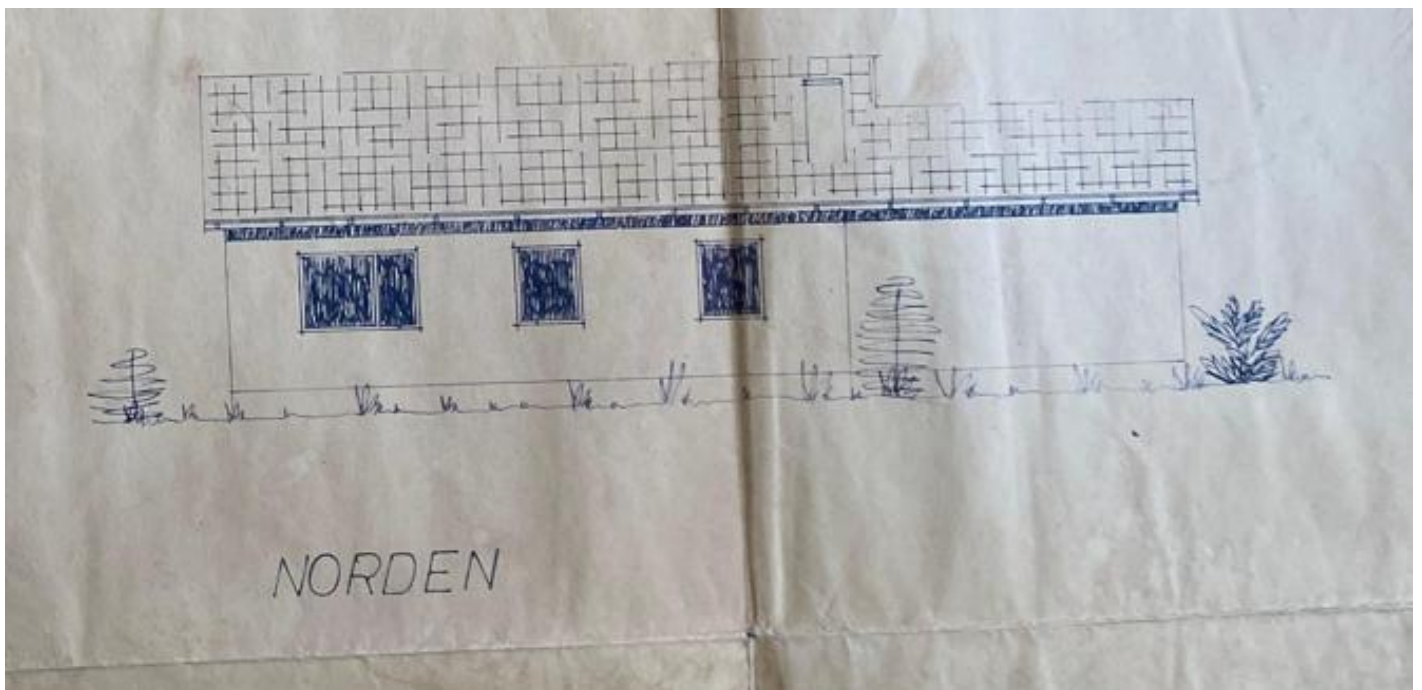

GRUNDRISS

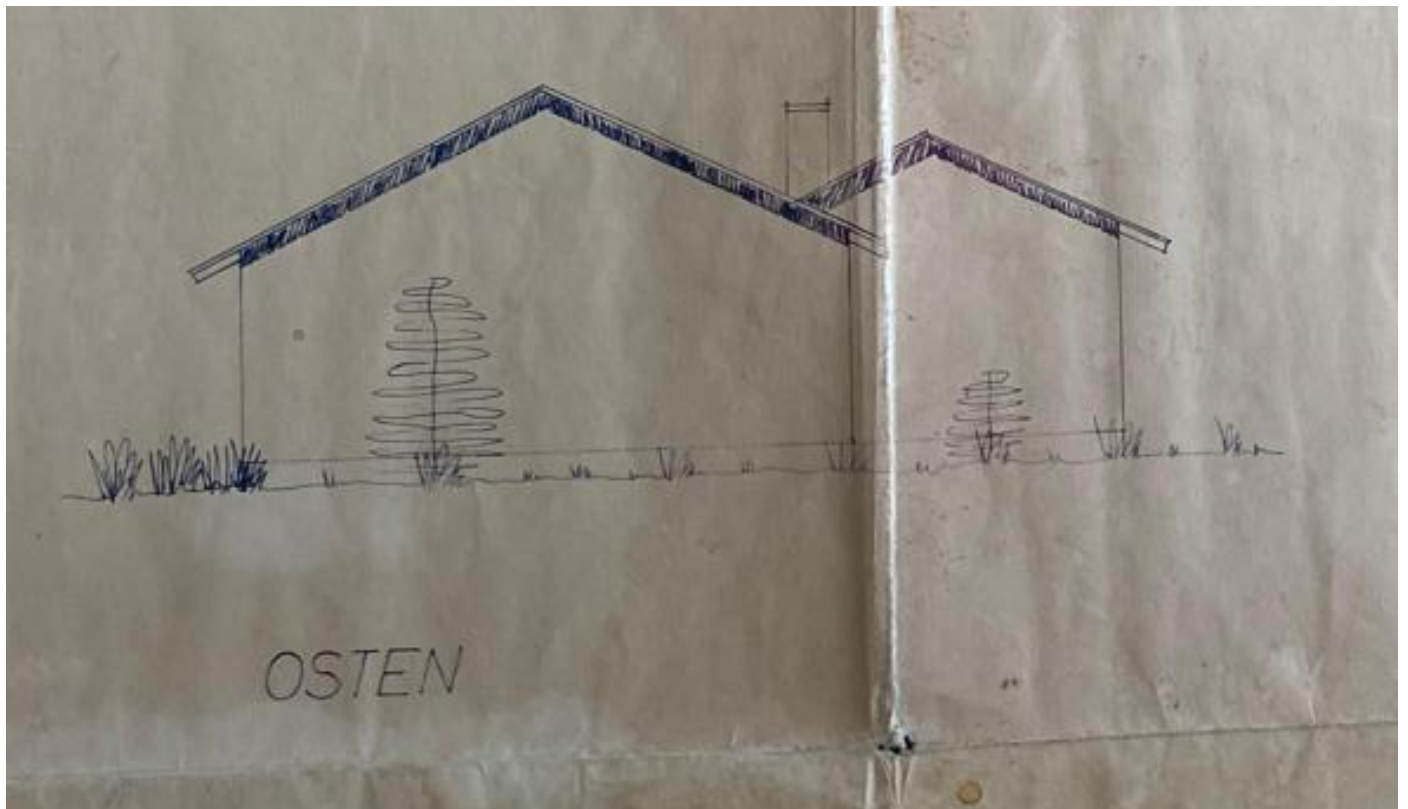

Kreisbaumeister

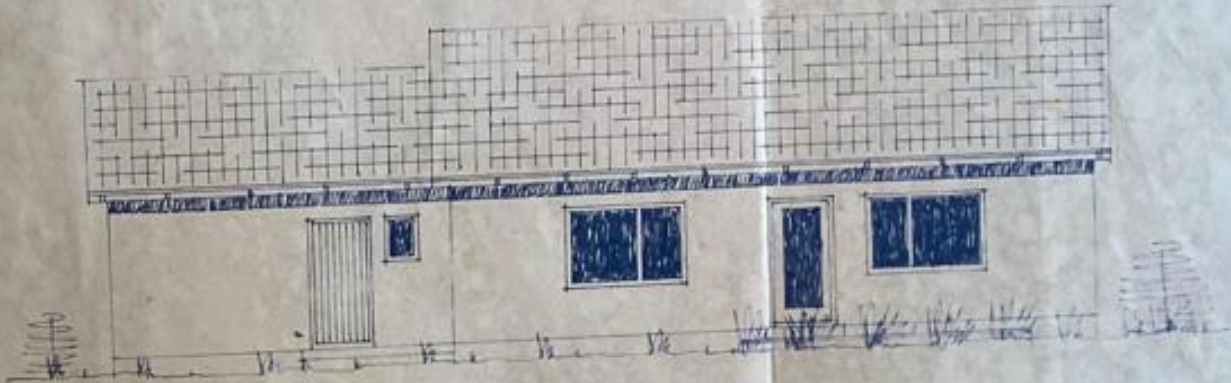

SÜDEN



WESTEN

