


Flurstück: 7141
Flur:
Gemarkung: Mingolsheim

Gemeinde:
Kreis:
Regierungsbezirk:

Bad Schönborn
Karlsruhe
Karlsruhe

5451326

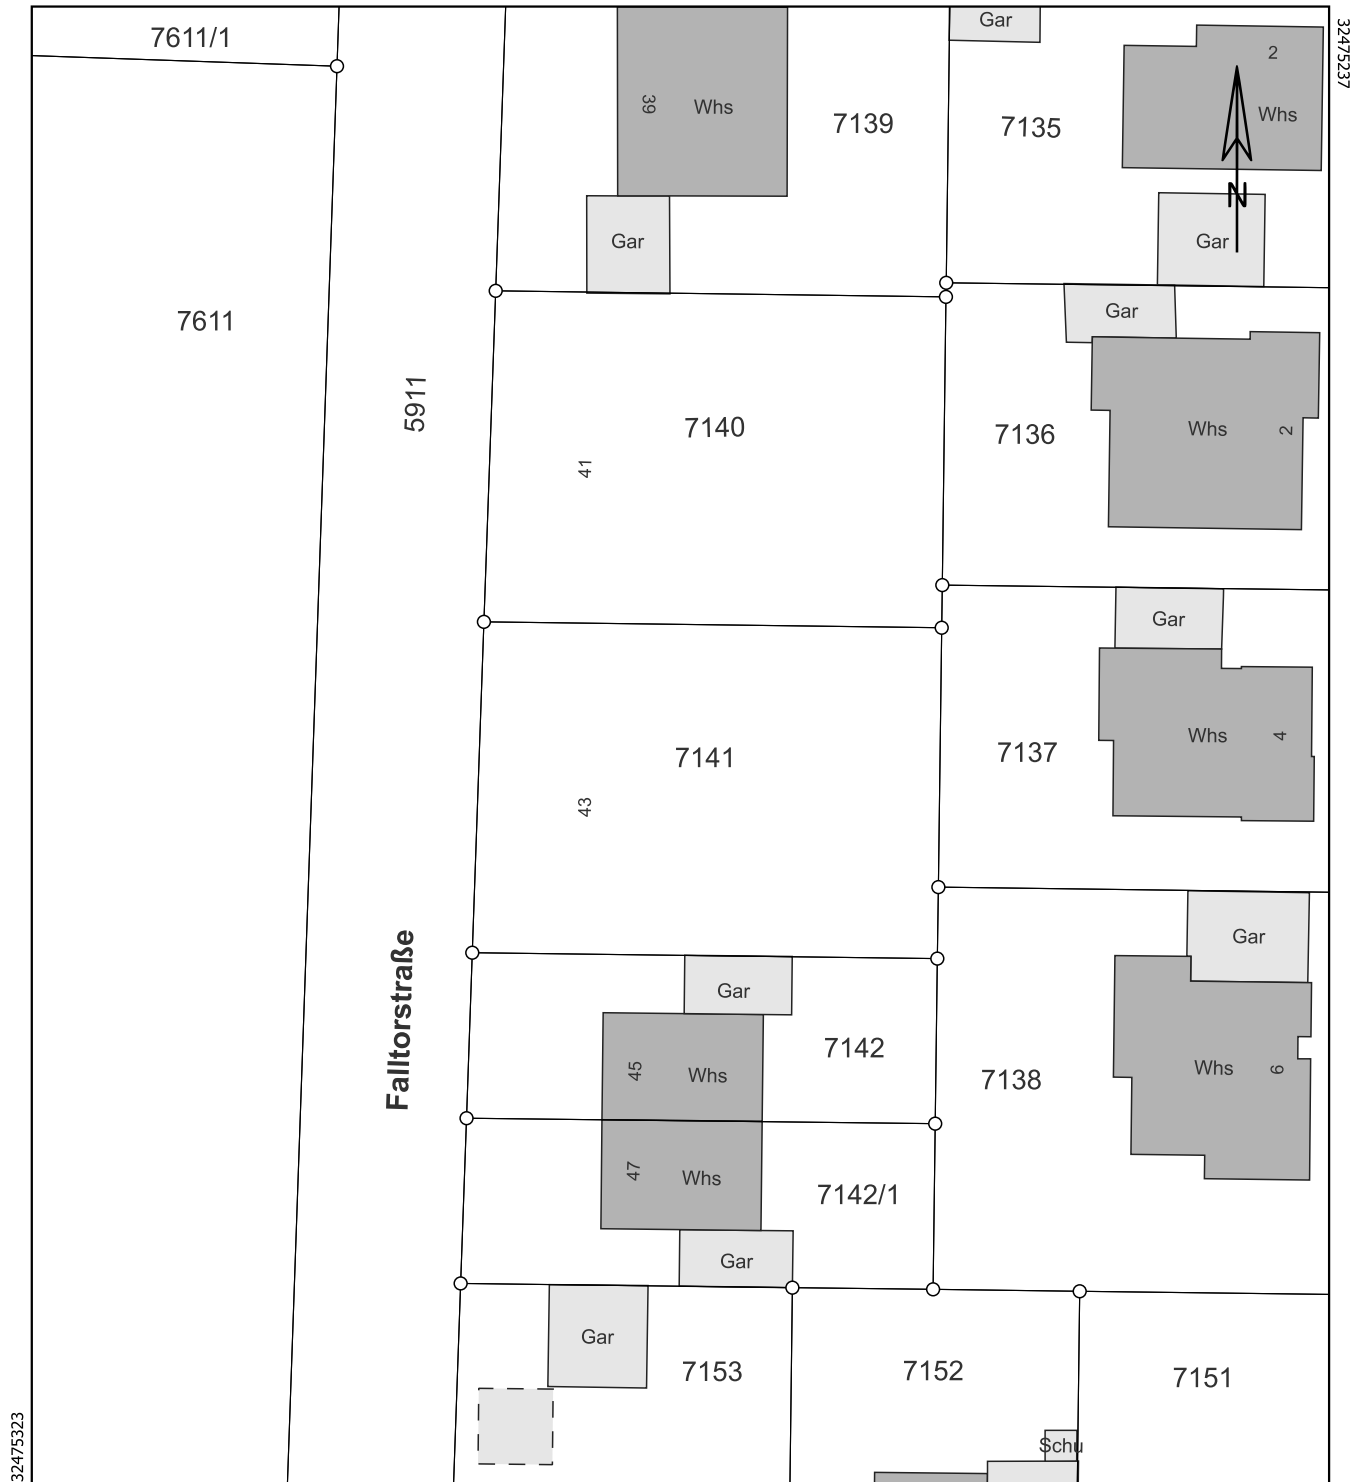


32475323

32475337

545142

Maßstab 1:500

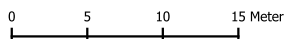

Die Geobasisinformationen des Liegenschaftskatasters unterliegen dem Verwendungsvorbehalt nach § 2 Abs. 3 und 4 des Vermessungsgesetzes vom 1. Juli 2004 (GBl. S. 469, 509) in der derzeit gültigen Fassung. Sie dürfen vom Empfänger nur für den Zweck verwendet werden, zu dem sie übermittelt worden sind. Eine Verwendung für andere Zwecke ist nur zulässig, wenn die Vermessungsbehörde eingewilligt hat.