


SPI Im Spichelsfeld 220  
 Teilungserklärung / Antrag auf Abgeschlossenheit  
 Im Spichelsfeld 220, 53757 Sankt Augustin




1. Obergeschoss

MASSSTAB: 1:100  
 BLATT: 420\*297 A3  
 STAND: 01.10.25  
 SEITE: SPI\_A\_4\_04

ANTRAGSTELLERIN

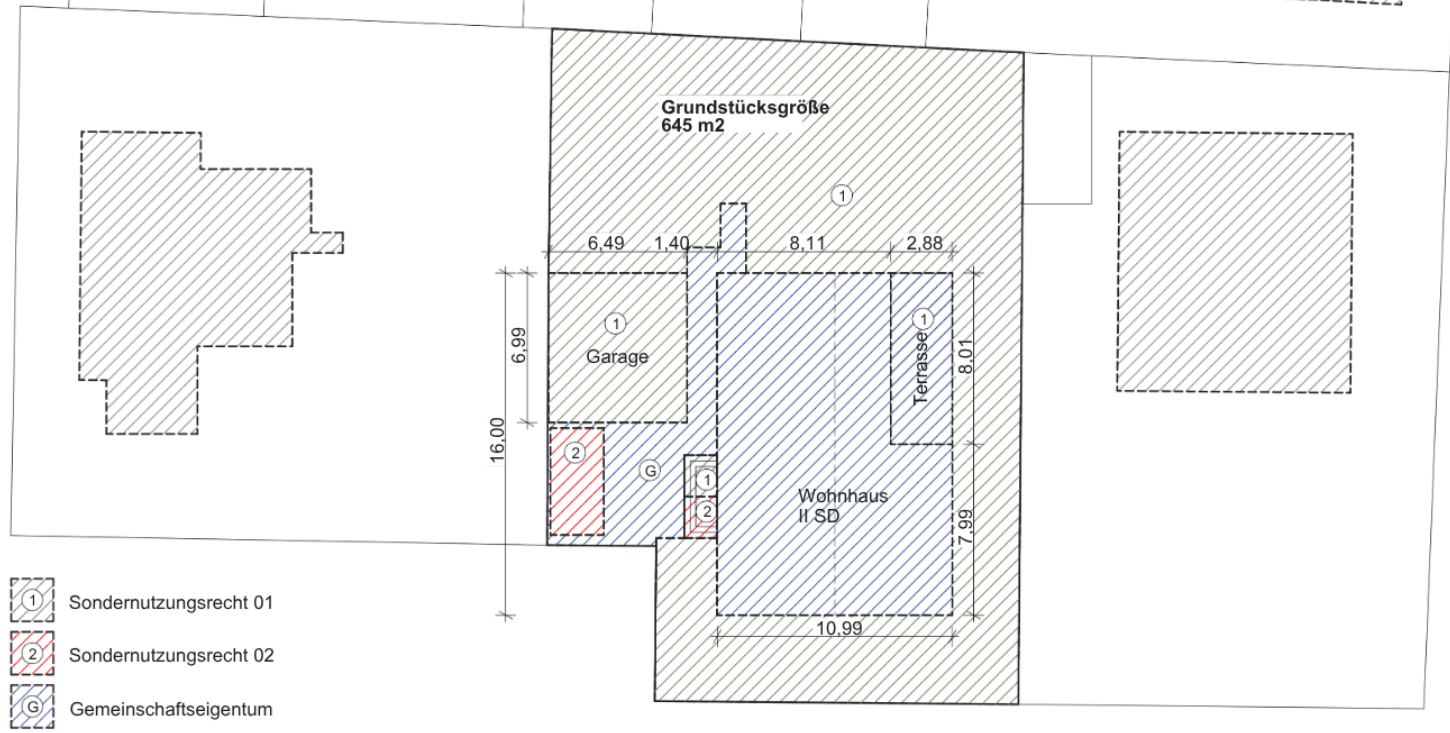ARCHITEKT  
 Dipl.-Ing.(FH)  
 Markus Krämer  
 Architekt BDB  
 Schlossallee 12  
 53332 Bornheim  
 +49 2241 9228688




-  Sondernutzungsrecht 01
-  Sondernutzungsrecht 02
-  Gemeinschaftseigentum

SPI Im Spichelsfeld 220  
Teilungserklärung / Antrag auf Abgeschlossenheit  
Im Spichelsfeld 220, 53757 Sankt Augustin

L agepl an

MASSSTAB: 1:250  
BLATT: 420\*297 A3  
STAND: 01.10.25  
SEITE: SPI\_A\_4\_01

ANTRAGSTELLERIN

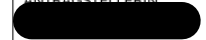

ARCHITEKT  
Dipl.-Ing.(FH)  
Markus Krämer  
Architekt BDB  
Schlossallee 12  
53332 Bornheim  
+49 2241 9228688