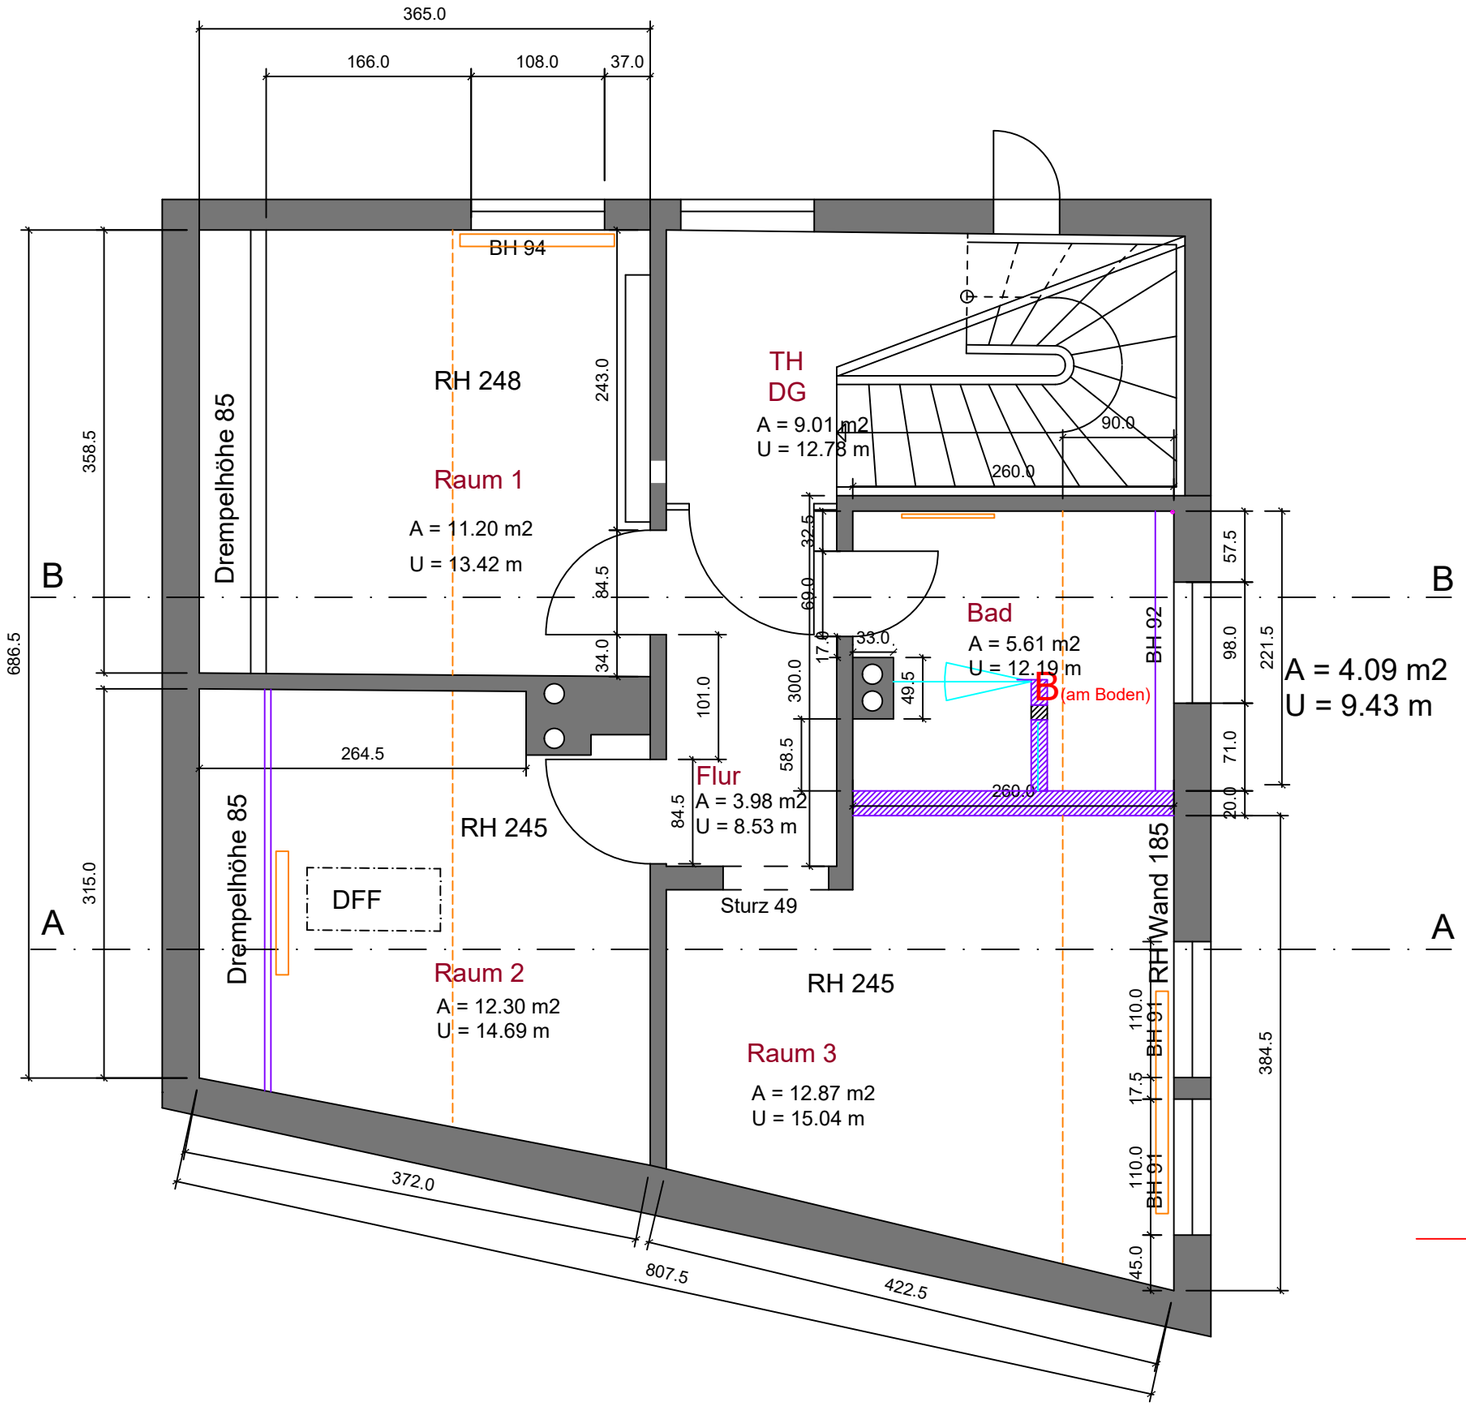


auherr

Breitenwiesestrasse 1
63768 Hösbach

projekt

Umbau DG und
Treppenhaus

Breitenwiesestrasse 1
63768 Hösbach

inhalt

Grundriss
Dachgeschoss

| | |
|---|---|
| projektnummer | datum 16.12.2011 |
| 1 | |
| projektleitung | LPh. |
| | |
| masstab | blatt |
| 1 : 50 | A3 |
| zeichnungsnummer | gez. JR |
| | .. |

**Alle Maße sind vom Ausführenden eigenverantwortlich zu überprüfen, Unstimmigkeiten sind umgehend mit der örtlichen Bauleitung zu klären. Der Plan ersetzt alle vorherigen Planstände.**

Für diese Zeichnung behalten wir uns alle Rechte vor. Ohne unsere vorherige Zustimmung darf diese Zeichnung weder vervielfältigt, noch Dritten zugänglich gemacht werden. Zuwiderhandlungen verpflichten zu Schadensersatz und können strafrechtlich verfolgt werden.