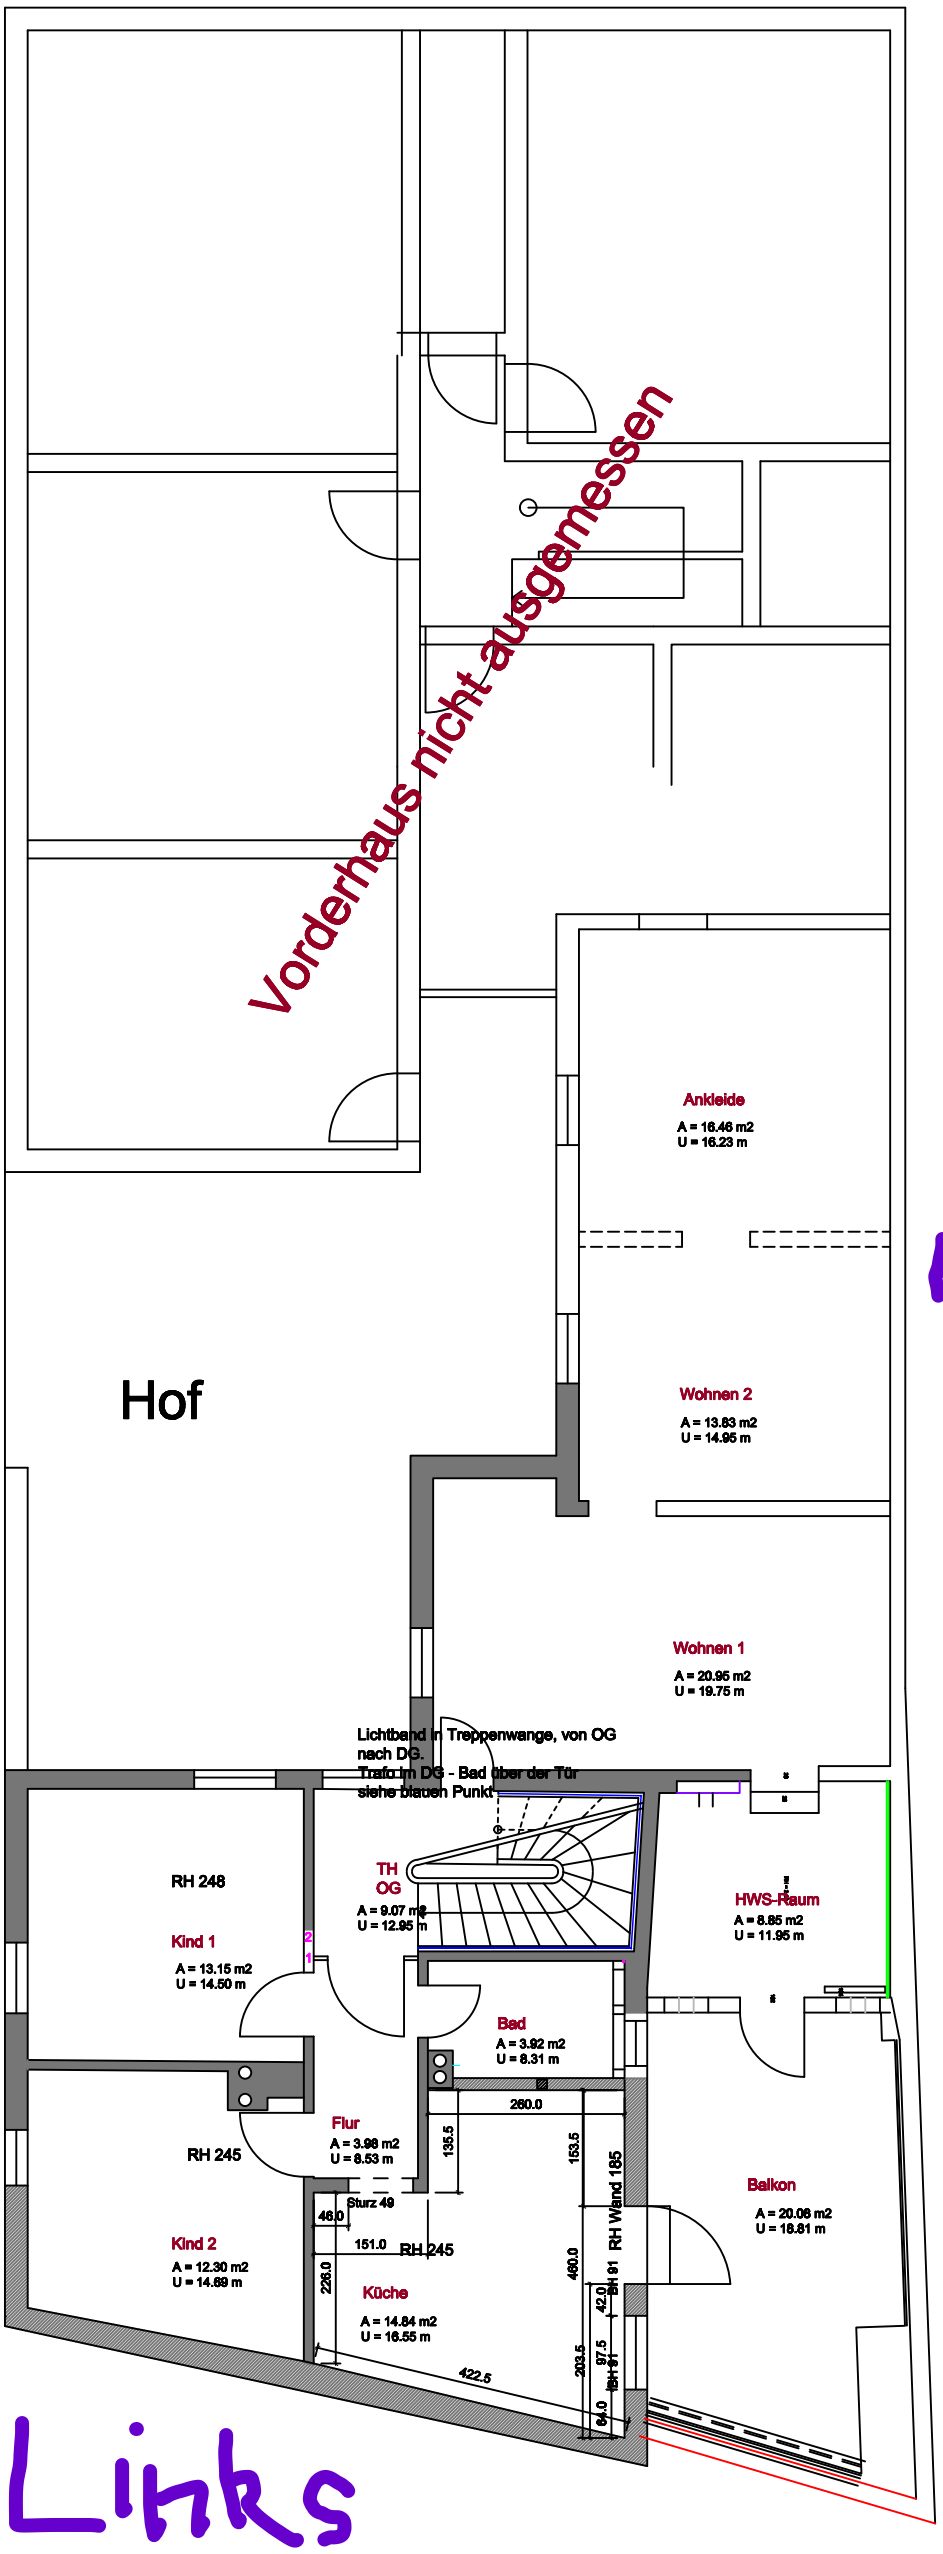

Umbau OG, DG und Treppenhaus

projekt

Breitenwiesestrasse 1
63768 Hösbach

inhalt

Grundriss
Obergeschoss

projektnummer	
1	
projektleitung	LPh.
J. Reising	
masstab	blatt
1 : 100	A3
zeichnungsnummer	JR gez.
..	

KREOR
Konzertierte Planung

KREOR Mitte GmbH
Zum Simmig 5
63755 Alzenau-Michelbach
Tel. 06023 - 9646-0
Fax 06023 - 9646-10
e-mail: mitte@kreor.de

Alle Maße sind vom Ausführenden eigenverantwortlich zu überprüfen, Unstimmigkeiten sind umgehend mit der örtlichen Bauleitung zu klären. Der Plan ersetzt alle vorherigen Planstände.

Für diese Zeichnung behalten wir uns alle Rechte vor. Ohne unsere vorherige Zustimmung darf diese Zeichnung weder vervielfältigt, noch Dritten zugänglich gemacht werden. Zuwiderhandlungen verpflichten zu Schadensersatz und können strafrechtlich verfolgt werden.