



Schlei Blick

Haus B | Wohnung 01 | 3 Zi.

Erdgeschoss

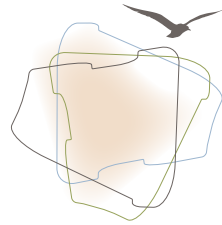



**MEIN ZUHAUSE
SCHLIE LEVEN**

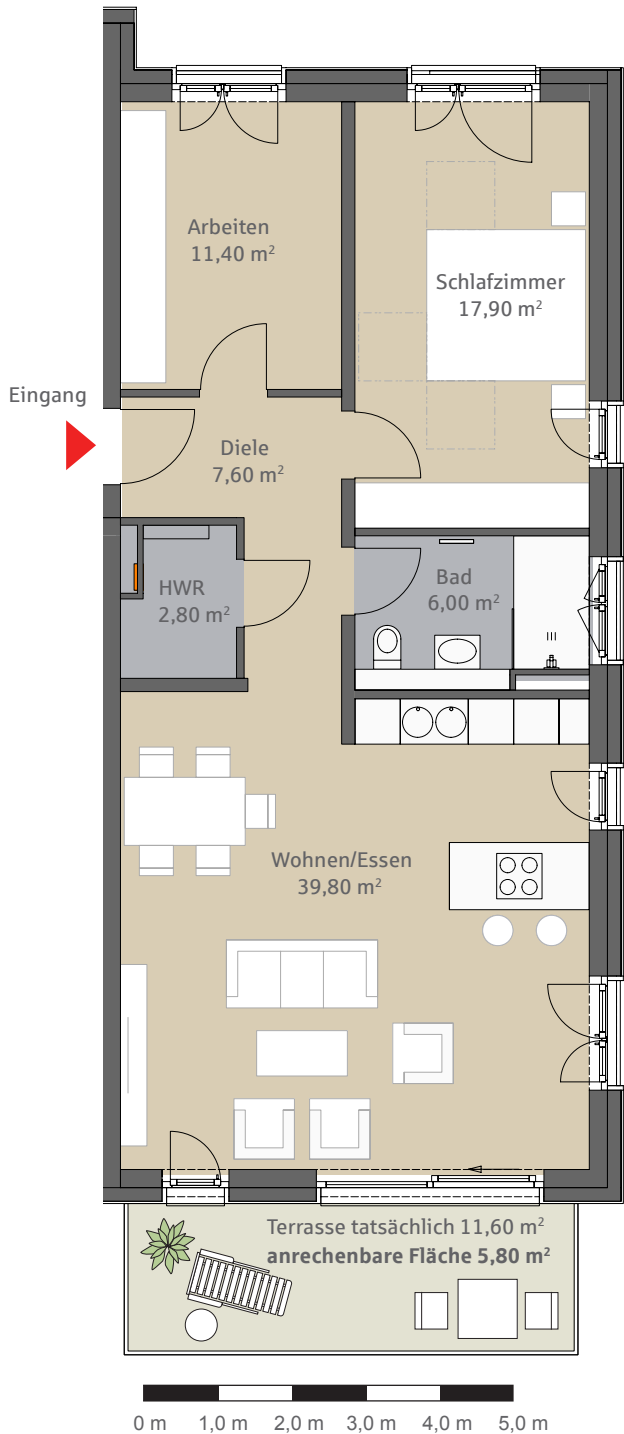

Nordwesten



Nordosten

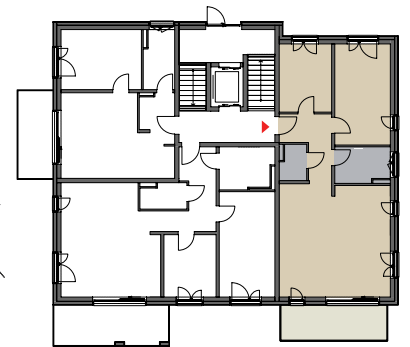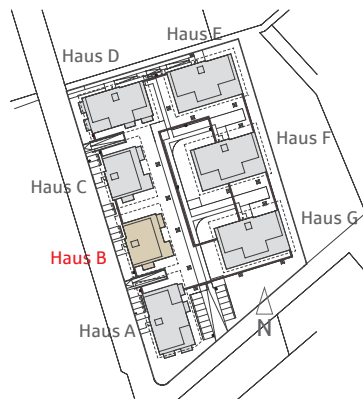

Wohnfläche gem. WoFIVo in circa-m²

01. Diele	7,60 m ²
02. HWR	2,80 m ²
03. Arbeiten	11,40 m ²
04. Schlafen	17,90 m ²
05. Bad	6,00 m ²
06. Wohnen/Essen	39,80 m ²
07. Terrasse	5,80 m ²

Gesamt ca. 91,30 m²

Kellerraum (KG) 5,46 m²

Alle Maßangaben sind circa-Angaben. Änderungen durch Statik, Haustechnik und Außenanlagenplanung vorbehalten. Angabe zu Schächten, Verteilerkästen, Deckenabhängungen und Wandstärken vorbehaltlich der Ausführungsplanung. *Balkon-, Dachterrassen- und Terrassenflächen bis 20 m² werden mit 50 % berechnet, mehr als 20 m² mit 25 %.



Vertrieb durch:
S-Immobilien-gesellschaft Holstein mbH & Co. KG
Mario Simke
Markt 4 · 23611 Bad Schwartau

Tel. 0451 4092775740
Mobil 0151 12212200
mario.simke@sparkasse-holstein.de