



Erdgeschoss

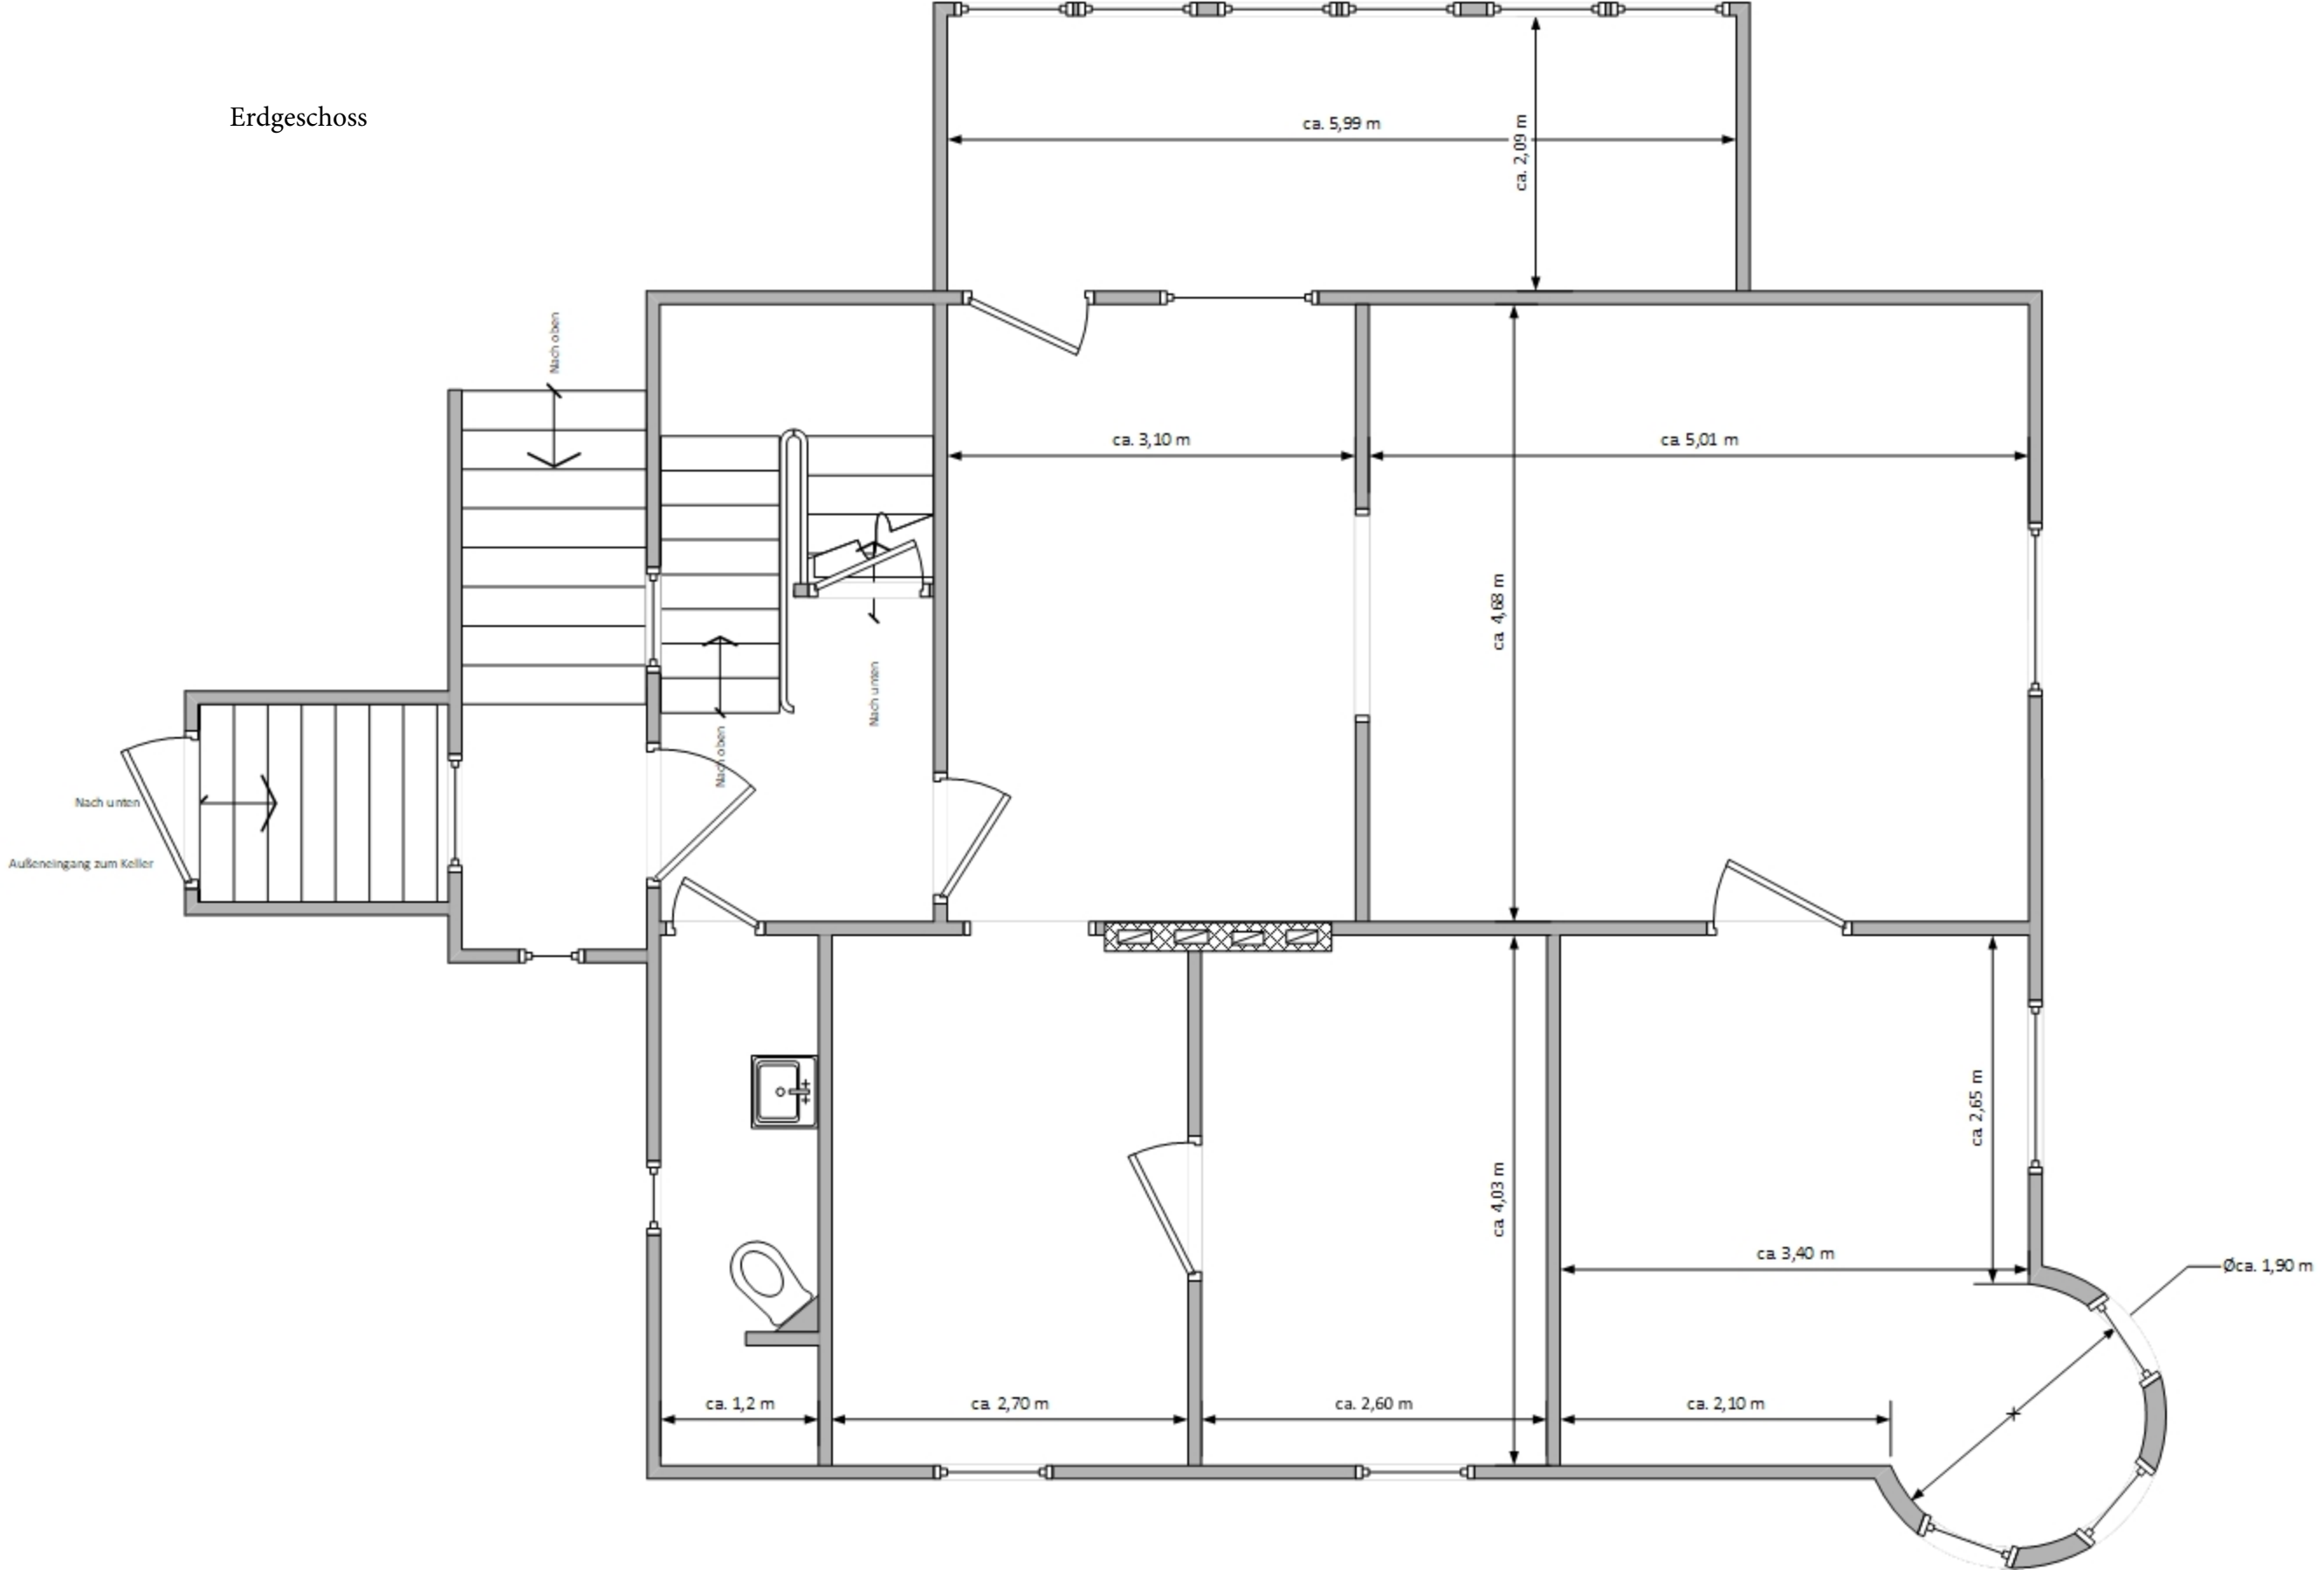

Dachgeschoss

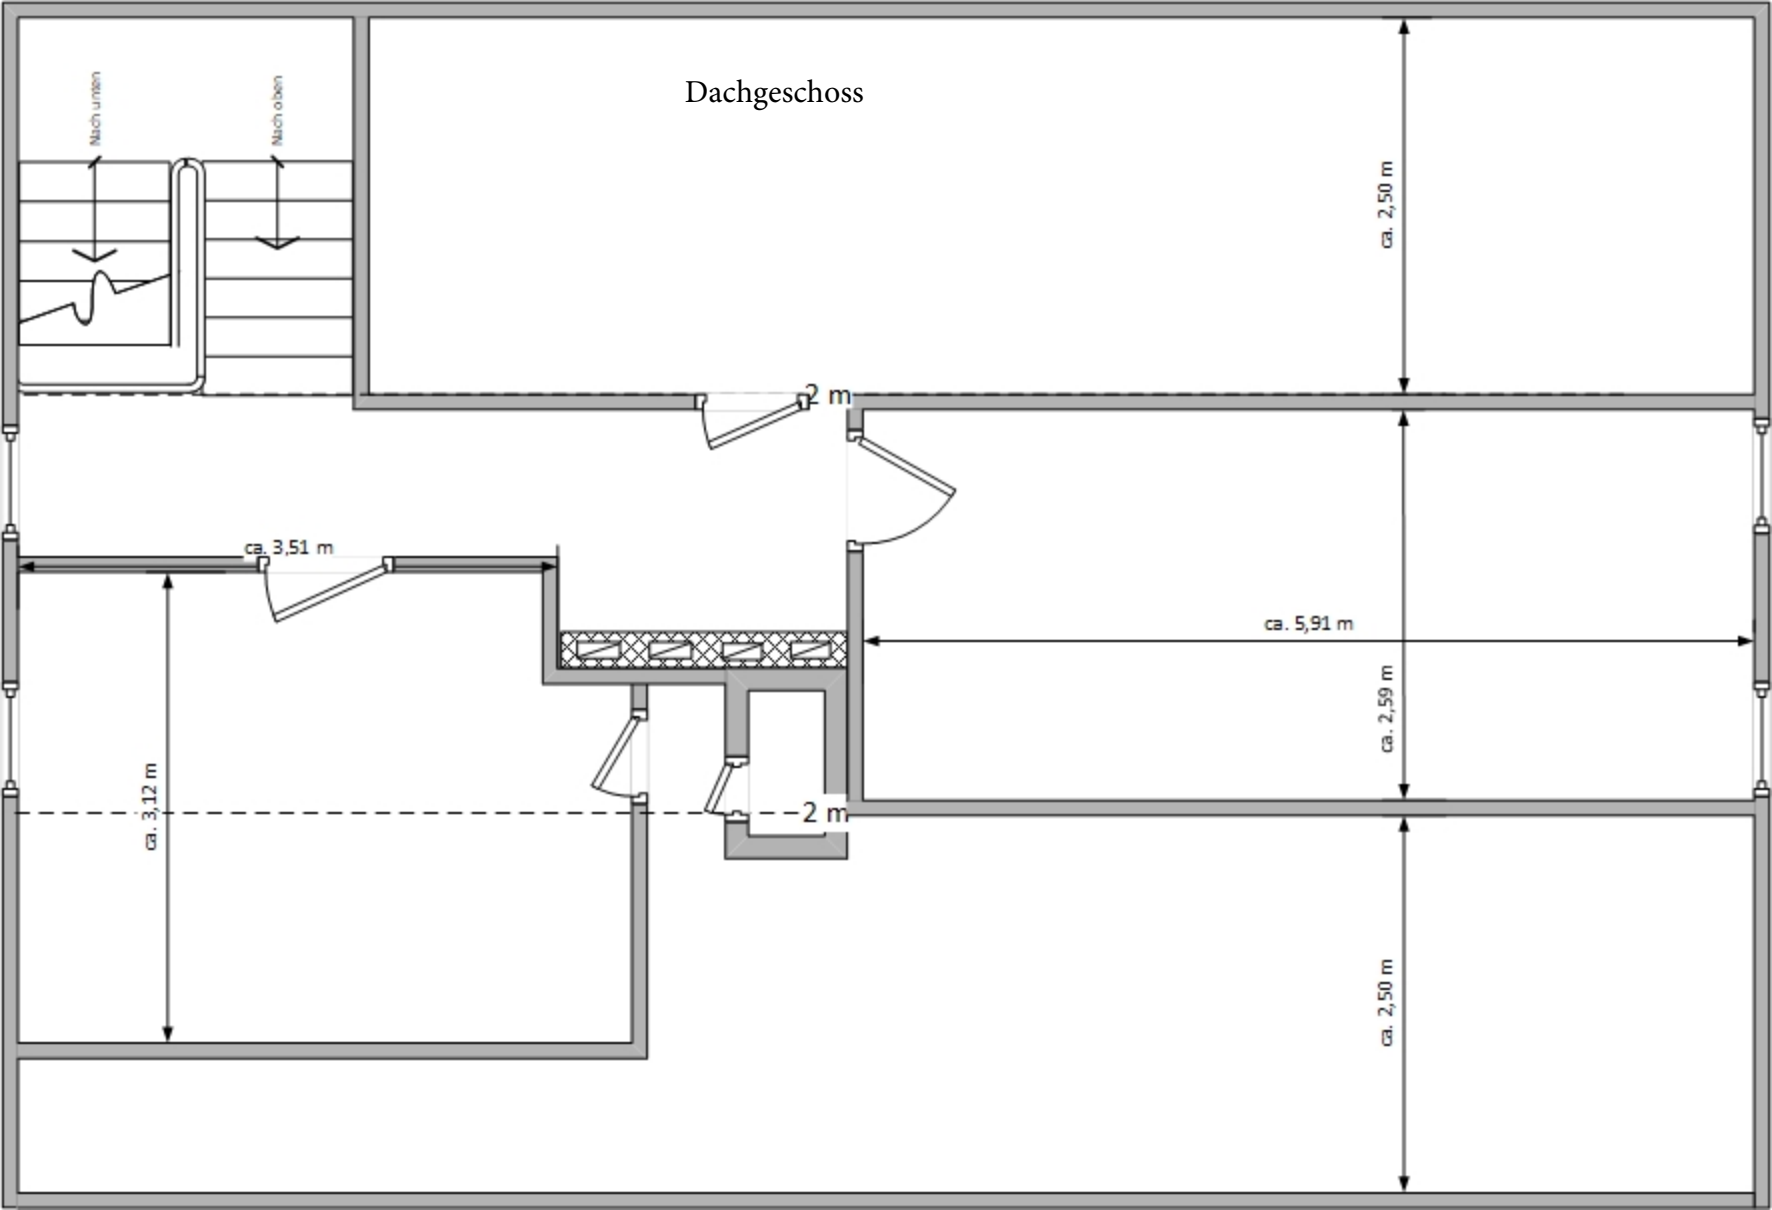

KellerRgeschoss

Außeneingang zum Keller

Nach oben

Nach unten

