


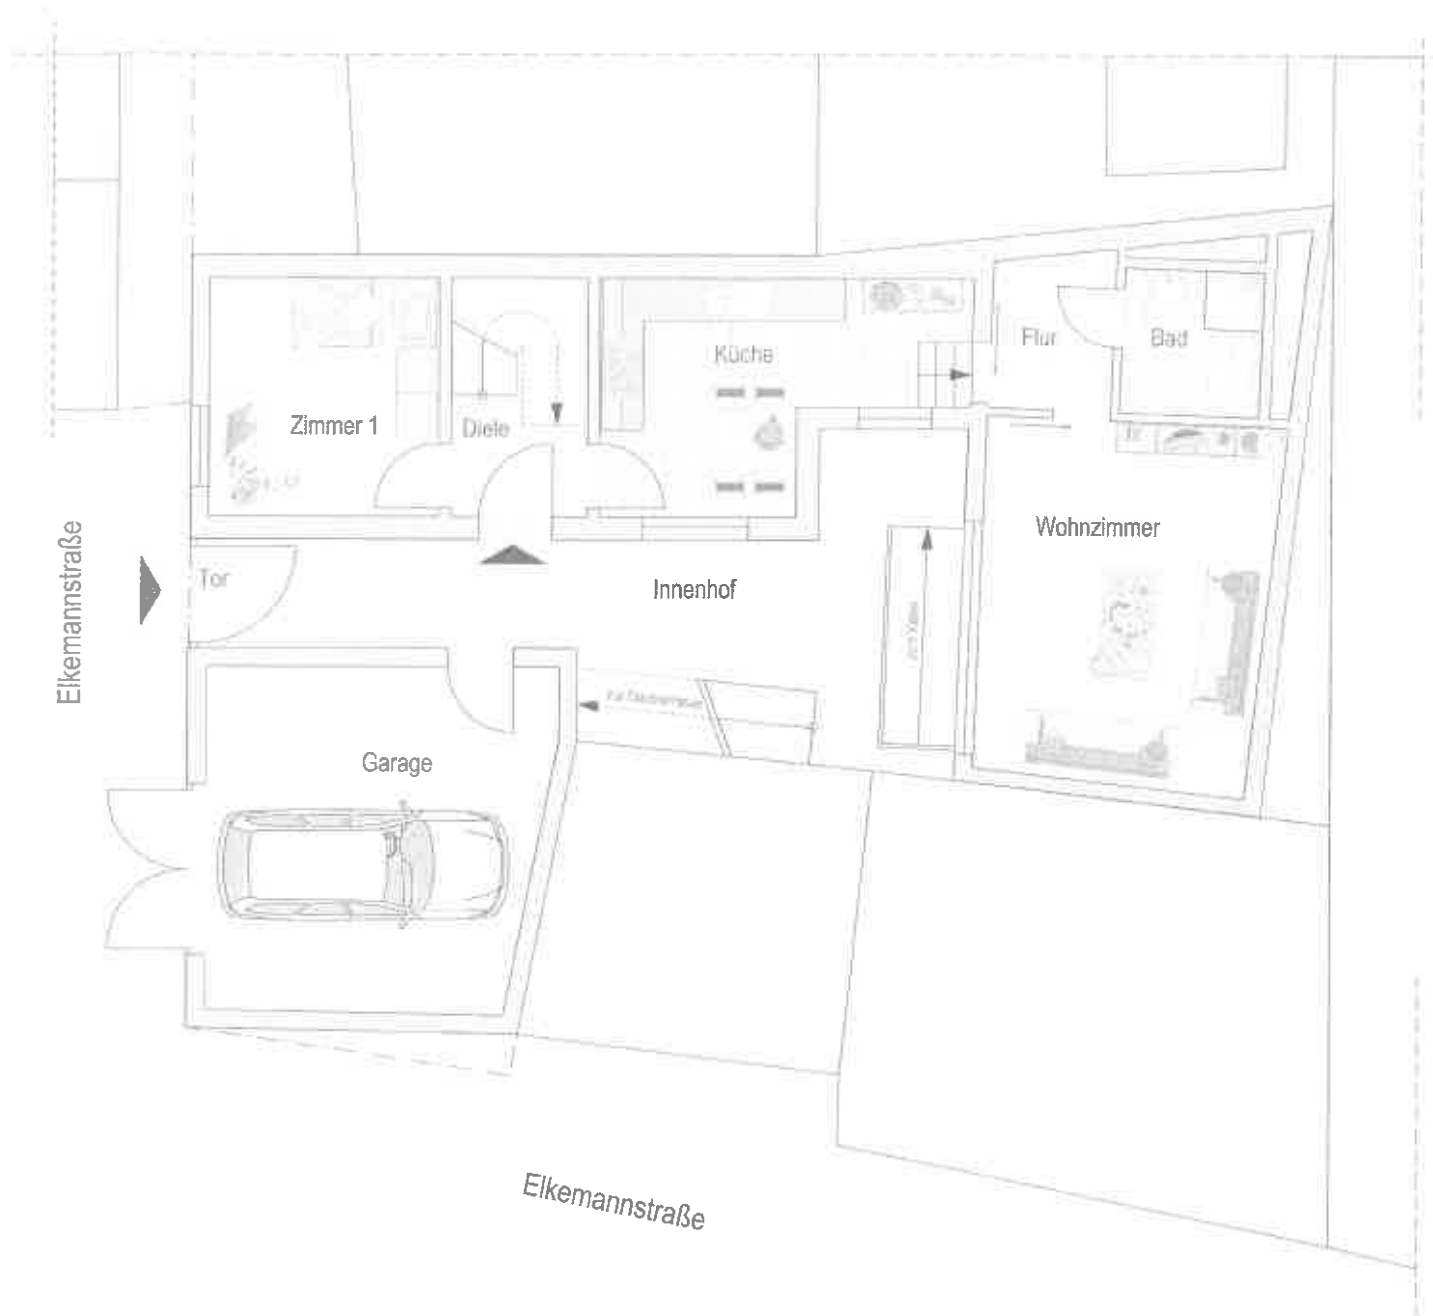


SYSTEMGRUNDRISS ERDGESCHOSS

Ohne Detailgenauigkeit, freie Darstellung der Möblierung.

Wohnhaus Elke mannstraße 20,22, 50769 Köln
Maßstab ca. 1:100

02.10.2017

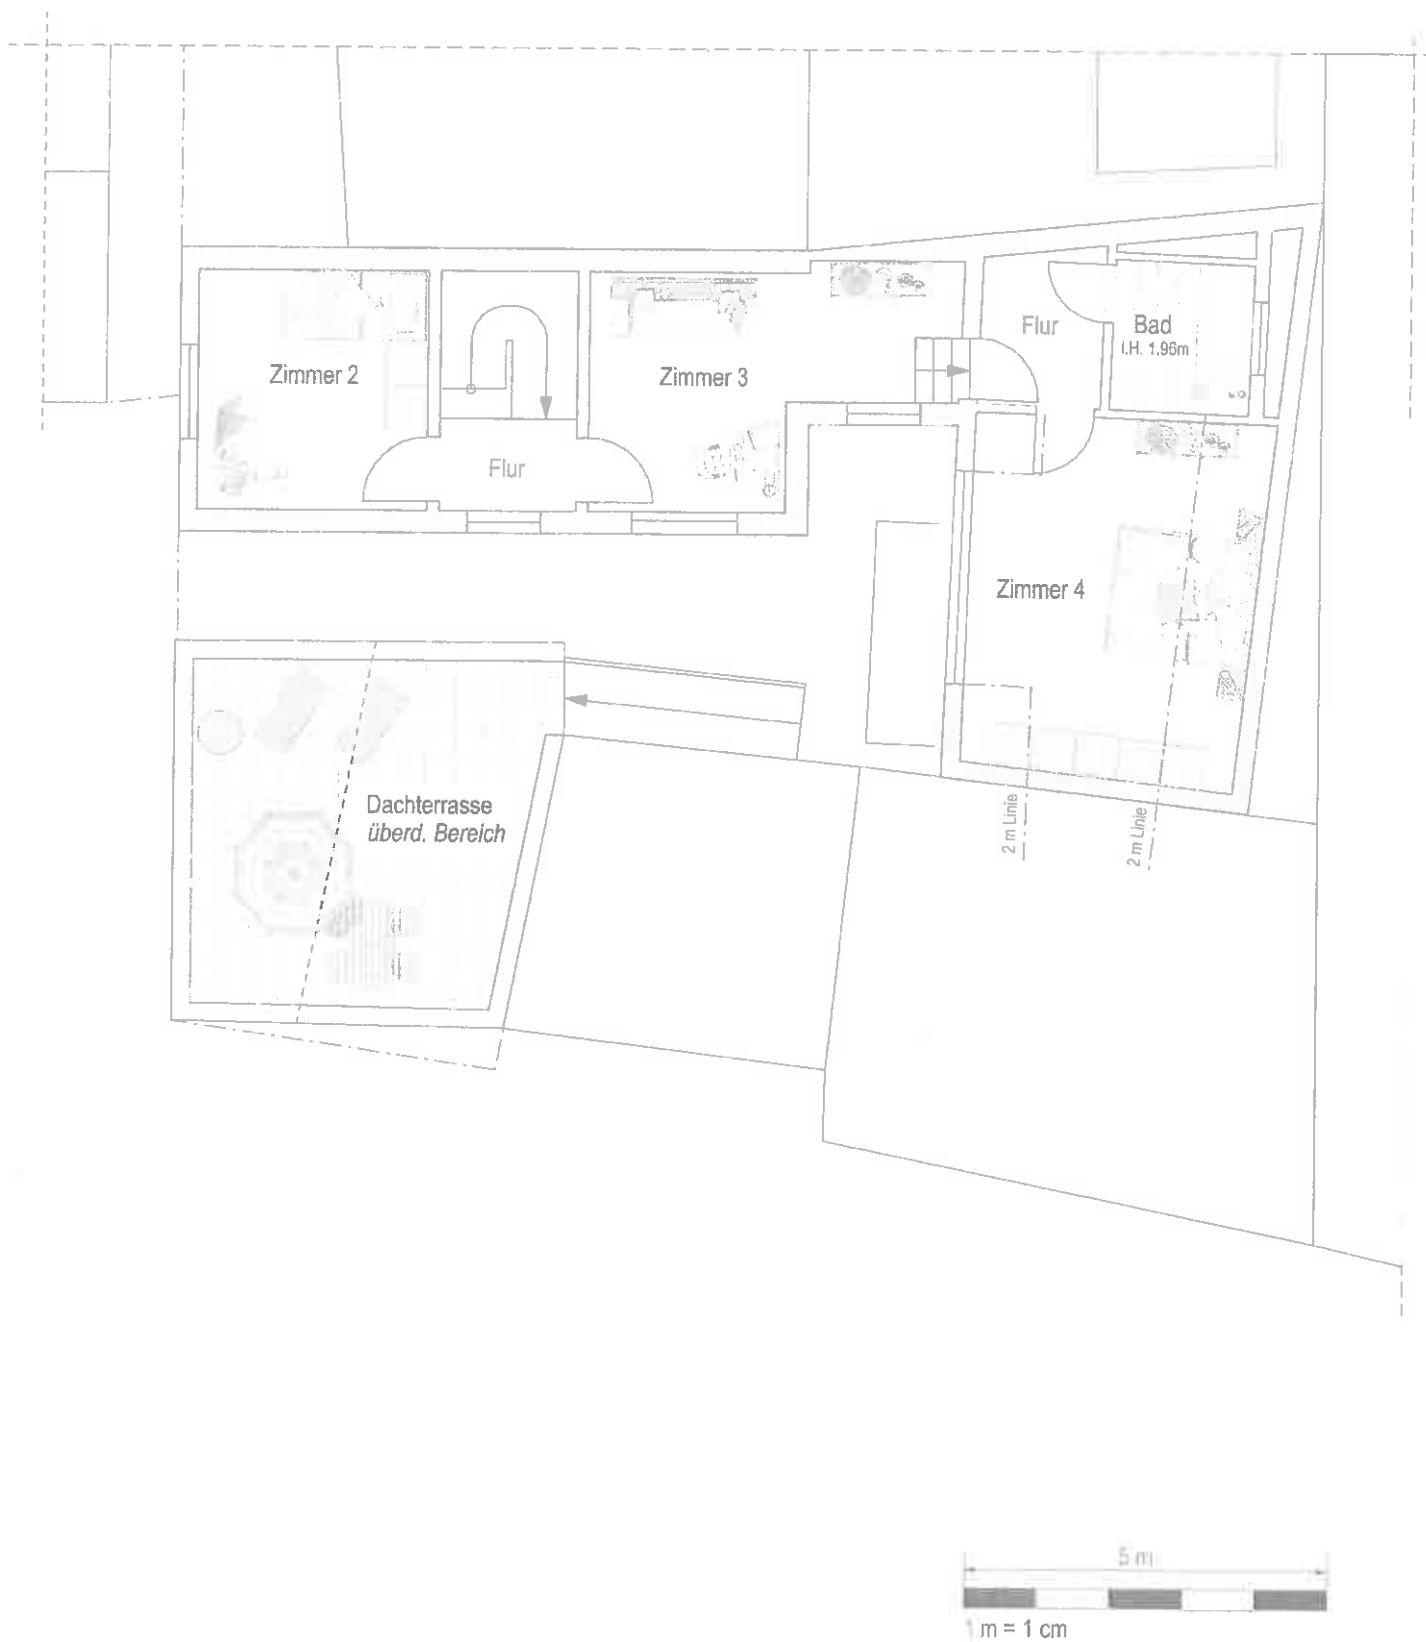

SYSTEMGRUNDRISS OBER- / DACHGESCHOSS

Ohne Detailgenauigkeit, freie Darstellung der Möblierung.

Wohnhaus Elkemannstraße 20,22, 50769 Köln

Maßstab ca. 1:100

02.10.2017