




# Vermessungs- und Katasterverwaltung Niedersachsen

Gemeinde: Dörverden  
Gemarkung: Hülßen  
Flur: 12 Flurstück: 274 / 3

## Liegenschaftsgrafik 1:500

Erstellt am: 19.07.2026

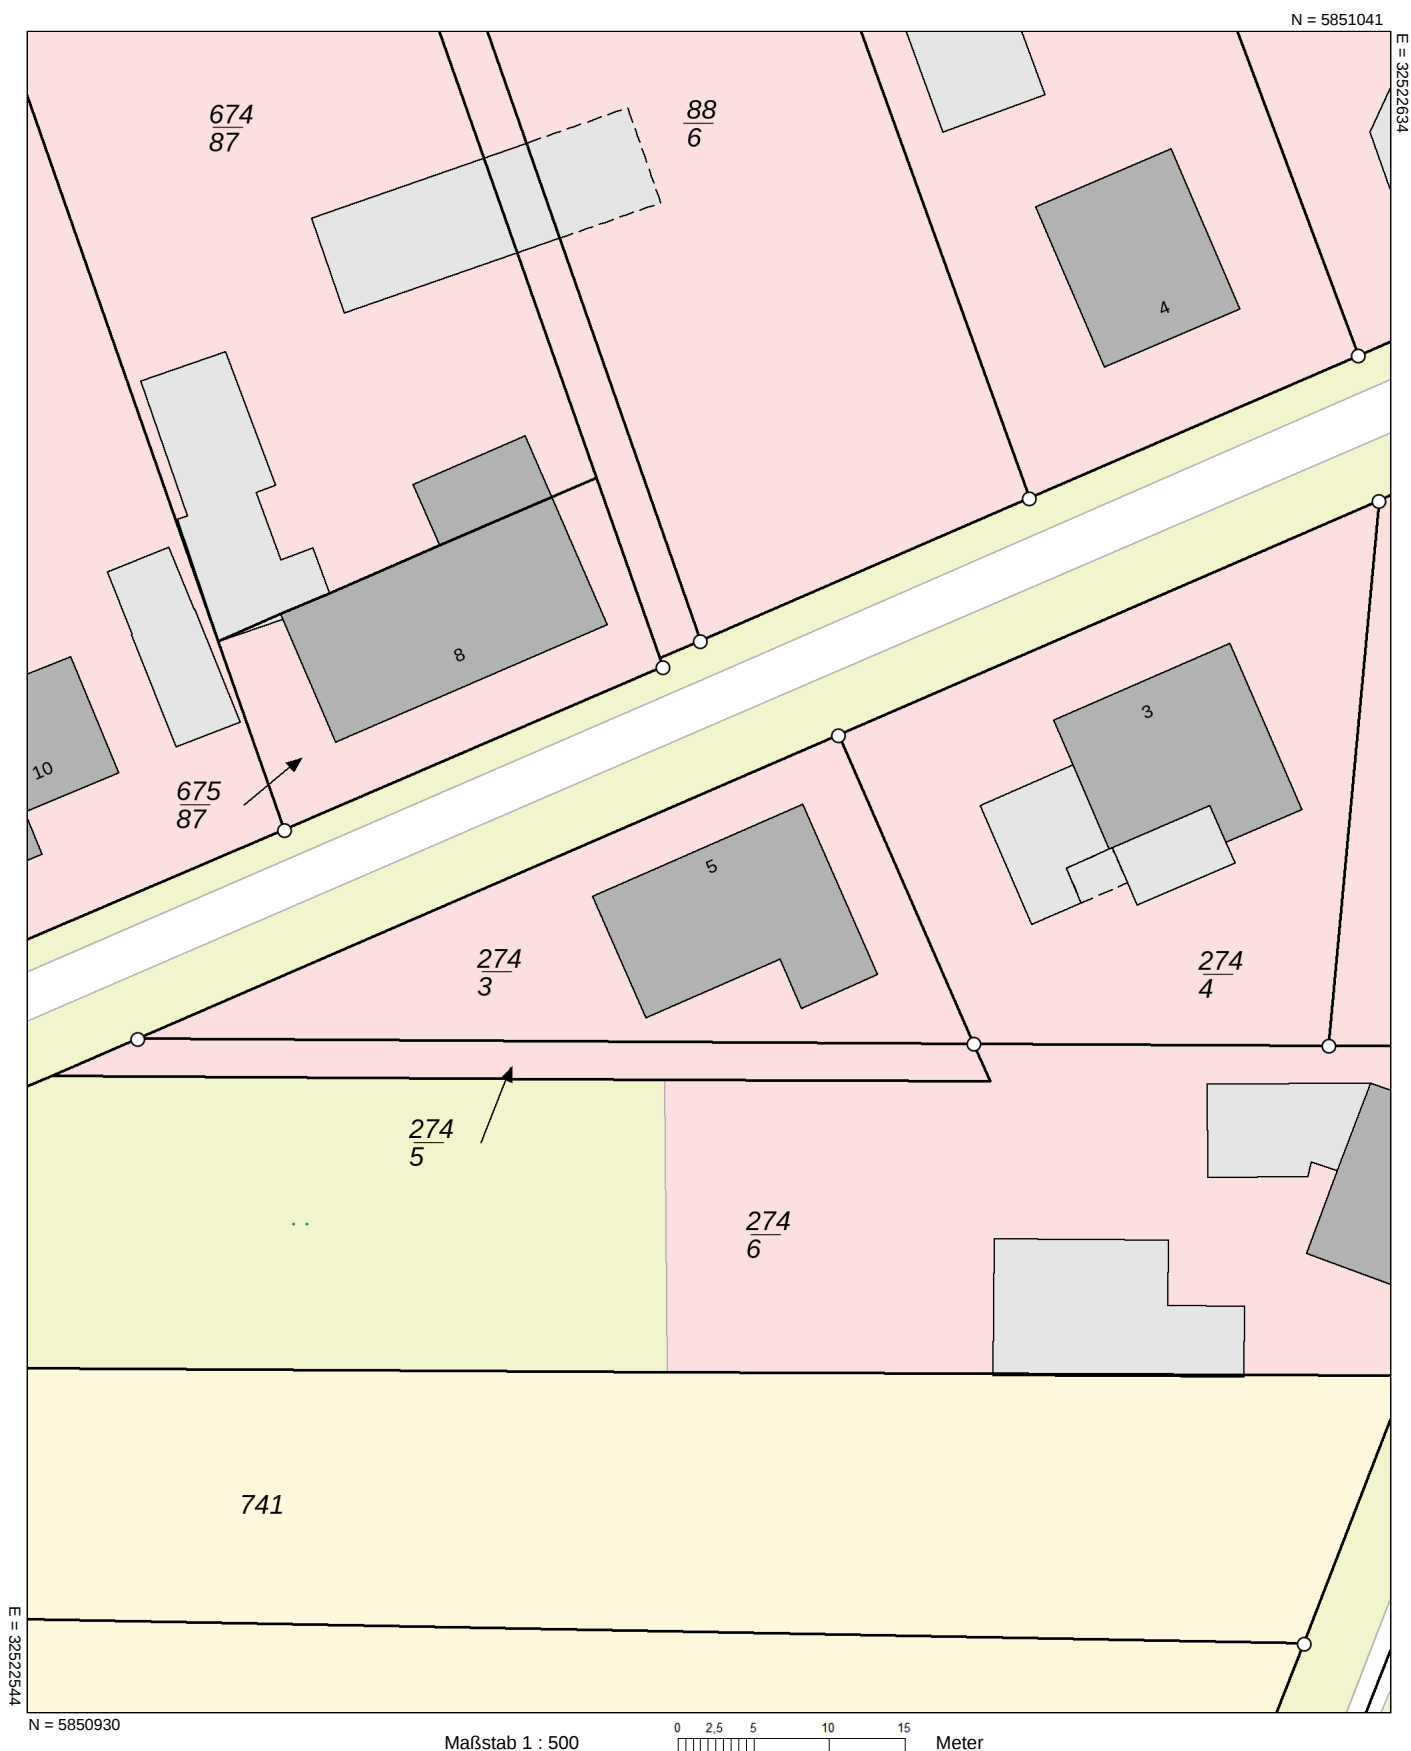

### Verantwortlich für den Inhalt:

Landesamt für Geoinformation und Landesvermessung Niedersachsen  
- Katasteramt Verden (Aller) - Stand: 10.07.2026  
Eitzer Str. 34  
27283 Verden

### Bereitgestellt durch:



**LGLN**

Landesamt für Geoinformation und Landesvermessung Niedersachsen

Zeichen: 20260719\_131544

Bei einer Verwertung für nichteigene oder wirtschaftliche Zwecke oder einer öffentlichen Wiedergabe sind die Allgemeinen Geschäfts- und Nutzungsbedingungen (AGNB) zu beachten; ggf. sind erforderliche Nutzungsrechte über einen zusätzlich mit der für den Inhalt verantwortlichen Behörde abzuschließenden Nutzungsvertrag zu erwerben.