


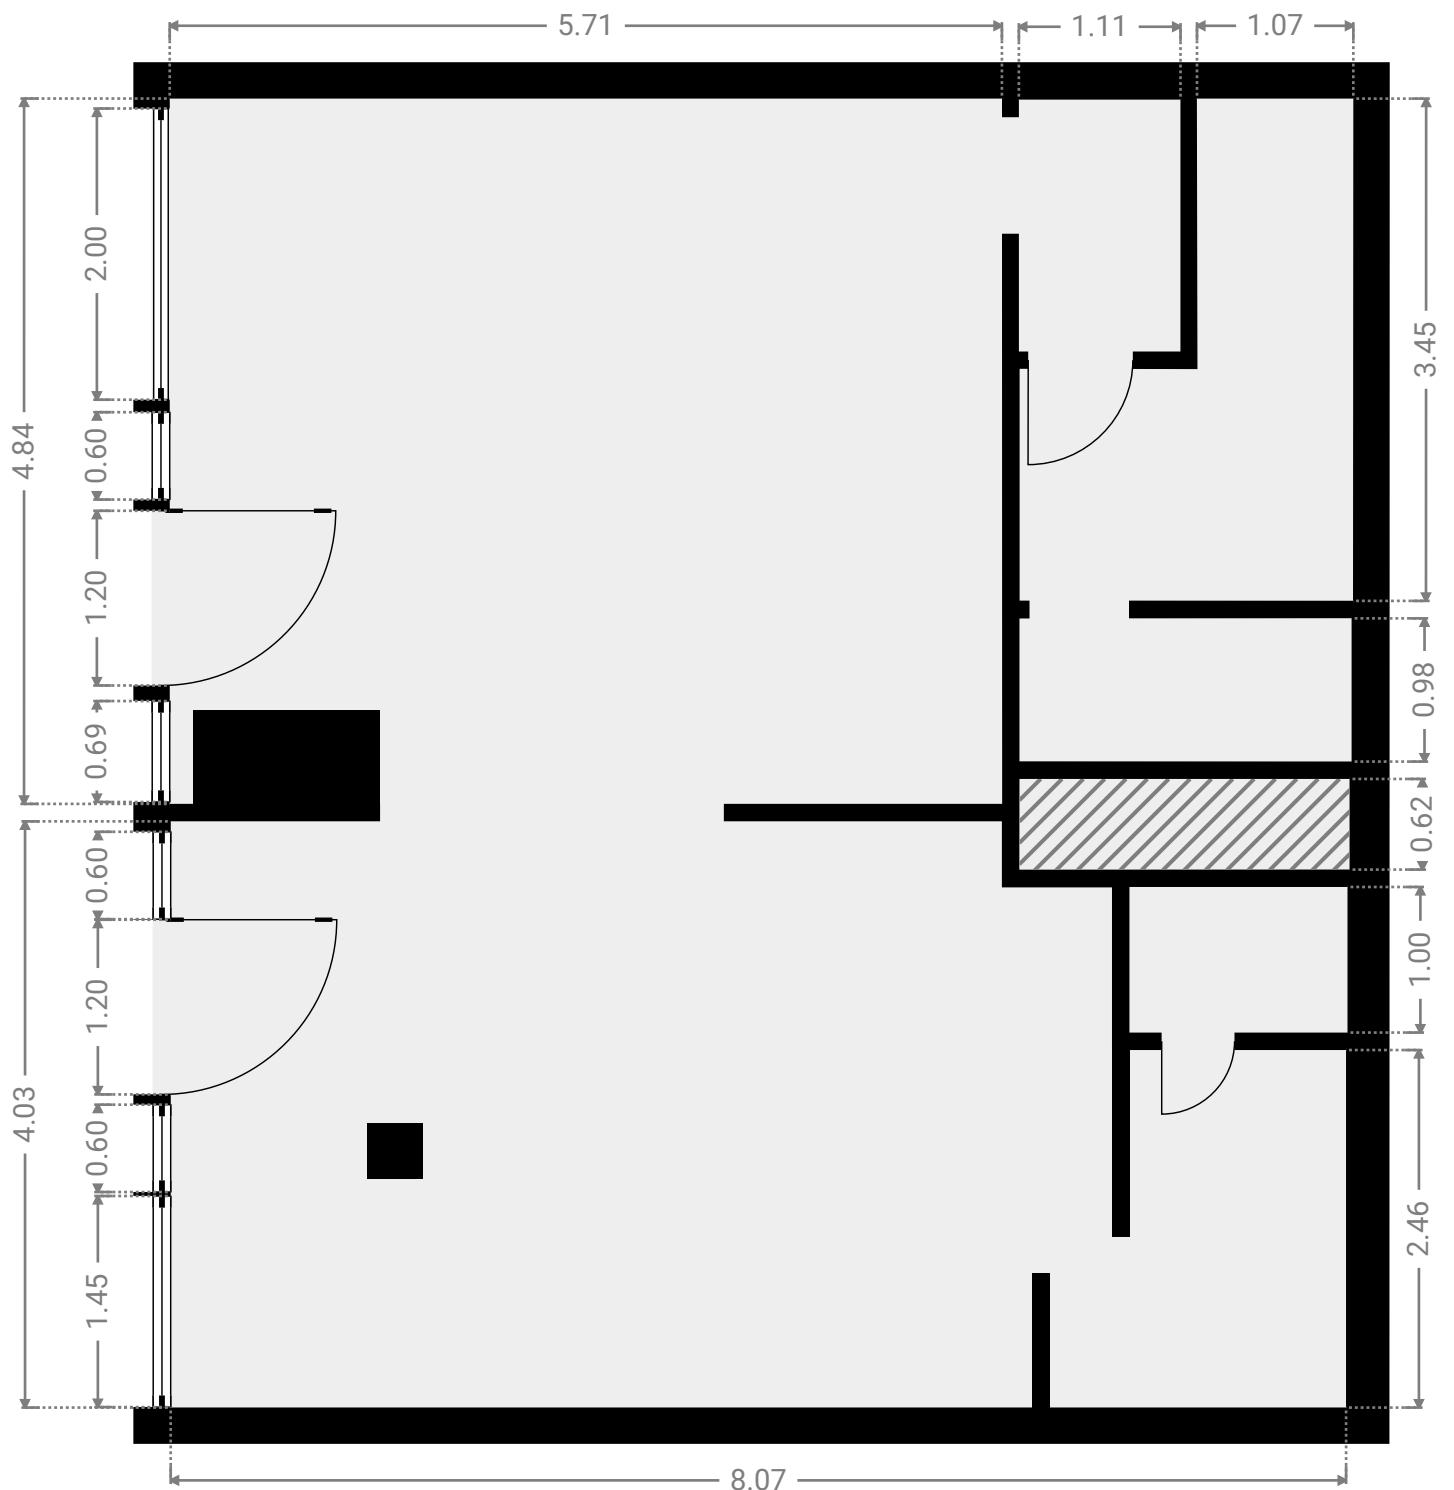

Der abgebildete Grundriss dient lediglich der unverbindlichen Veranschaulichung der Raumaufteilung und basiert auf Grundmaßen ohne Berücksichtigung von Dachschrägen oder sonstigen flächenmindernden Faktoren; er stellt keine Wohnflächenberechnung dar und ist ohne Gewähr für Richtigkeit und Vollständigkeit.

