


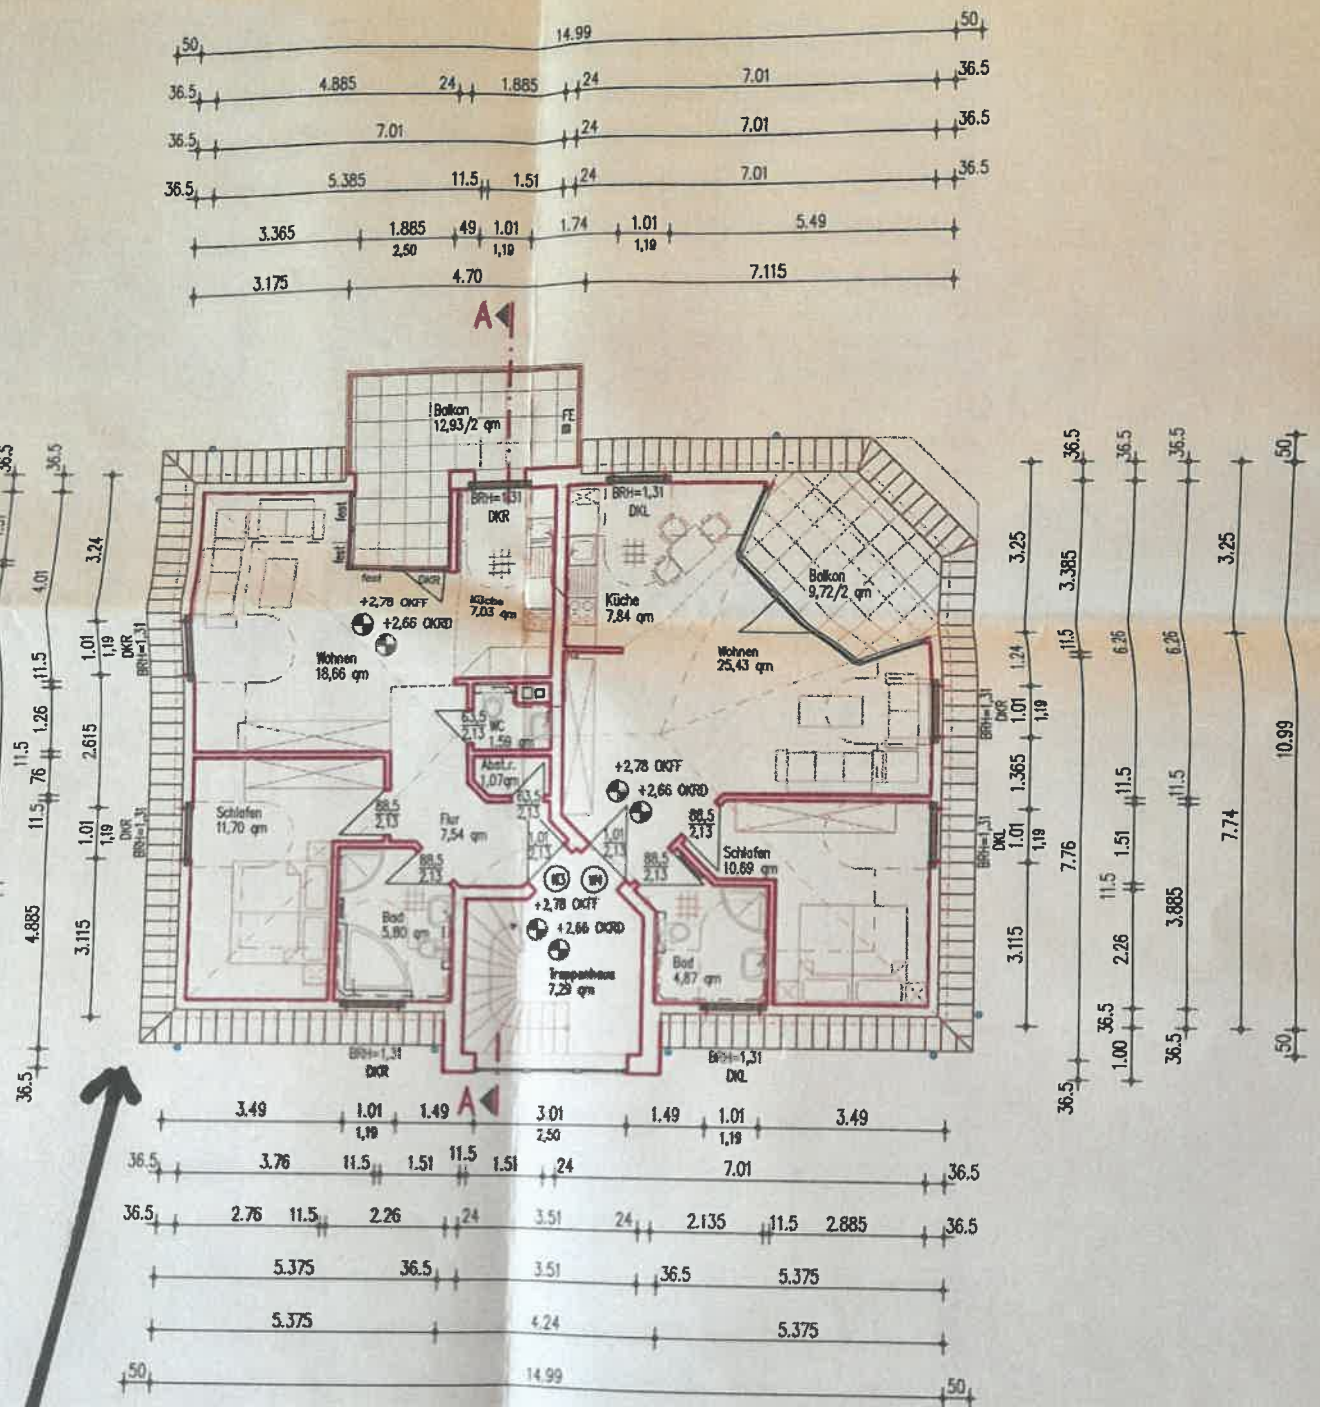

Obergeschoß Haus 3 u. 4

DACHGESCHOSS

Wohnung 3 (W3)

Wohnen	18,66 qm
Schlafen	11,70 qm
Küche	7,03 qm
Abstellraum	1,07 qm
Bad	5,80 qm
WC	1,59 qm
Flur	7,54 qm
Balkon	12,93/2 qm

gesamt 59,86 qm

Treppenhaus 7,29 qm

Wohnung 4 (W4)

Wohnen	25,43 qm
Schlafen	10,69 qm
Küche	7,84 qm
Bad	4,87 qm
Balkon	9,72/2 qm

gesamt 53,72 qm