


74343 Sachsenheim, Karl-Heinz-Lüth-Straße 3

2 ½ - Zimmer-Wohnung Nummer 13B Dachgeschoss

Wohnen/Essen	22,53 m ²
Kochen	4,46 m ²
Schlafen	14,97 m ²
Bad/WC	5,11 m ²
Abstellraum	1,95 m ²
Diele/Garderobe	5,85 m ²
Balkon 8,64 m ² (zur Hälfte angerechnet)	4,32 m ²
Gesamtwohnfläche	59,19 m ²

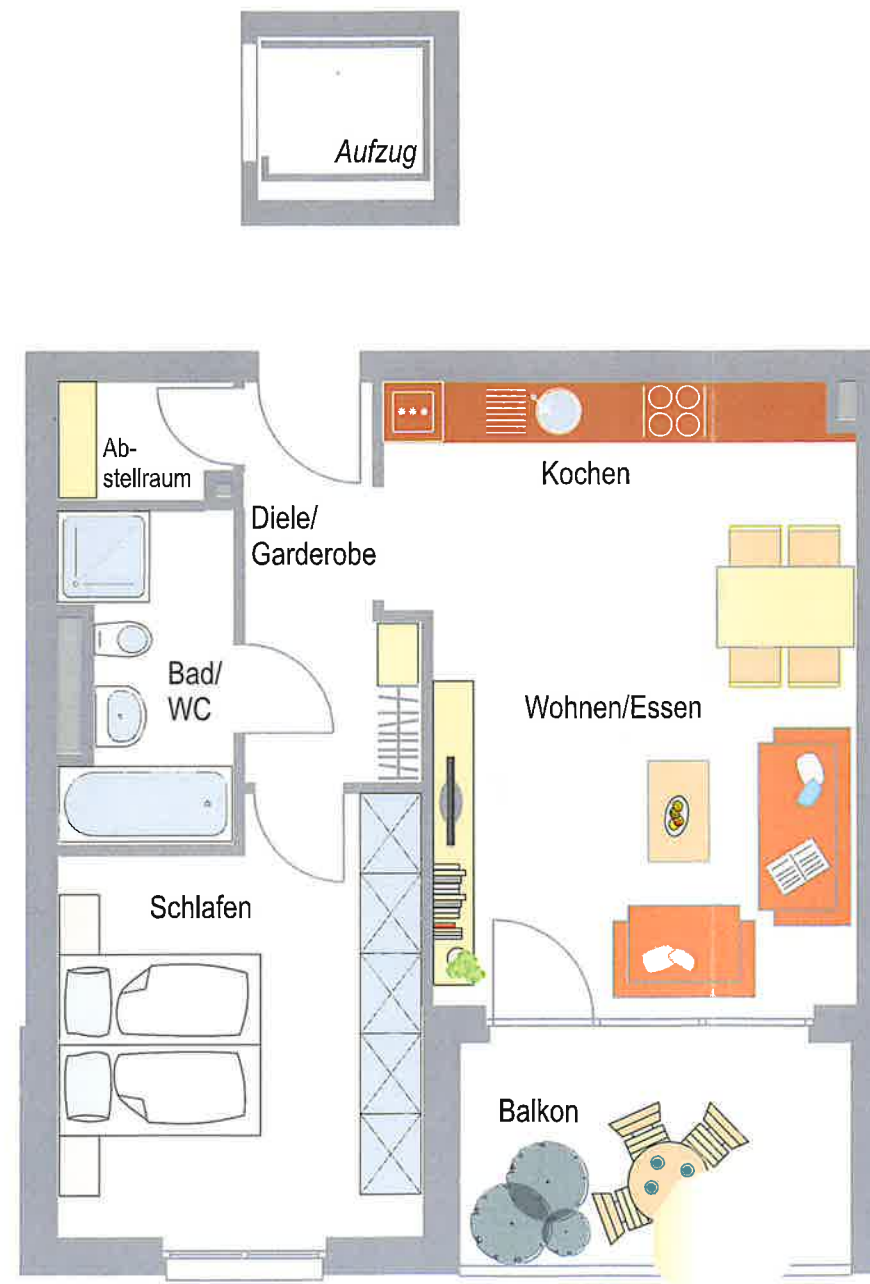

Maßstab 1:75
Änderungen und Irrtum vorbehalten

