


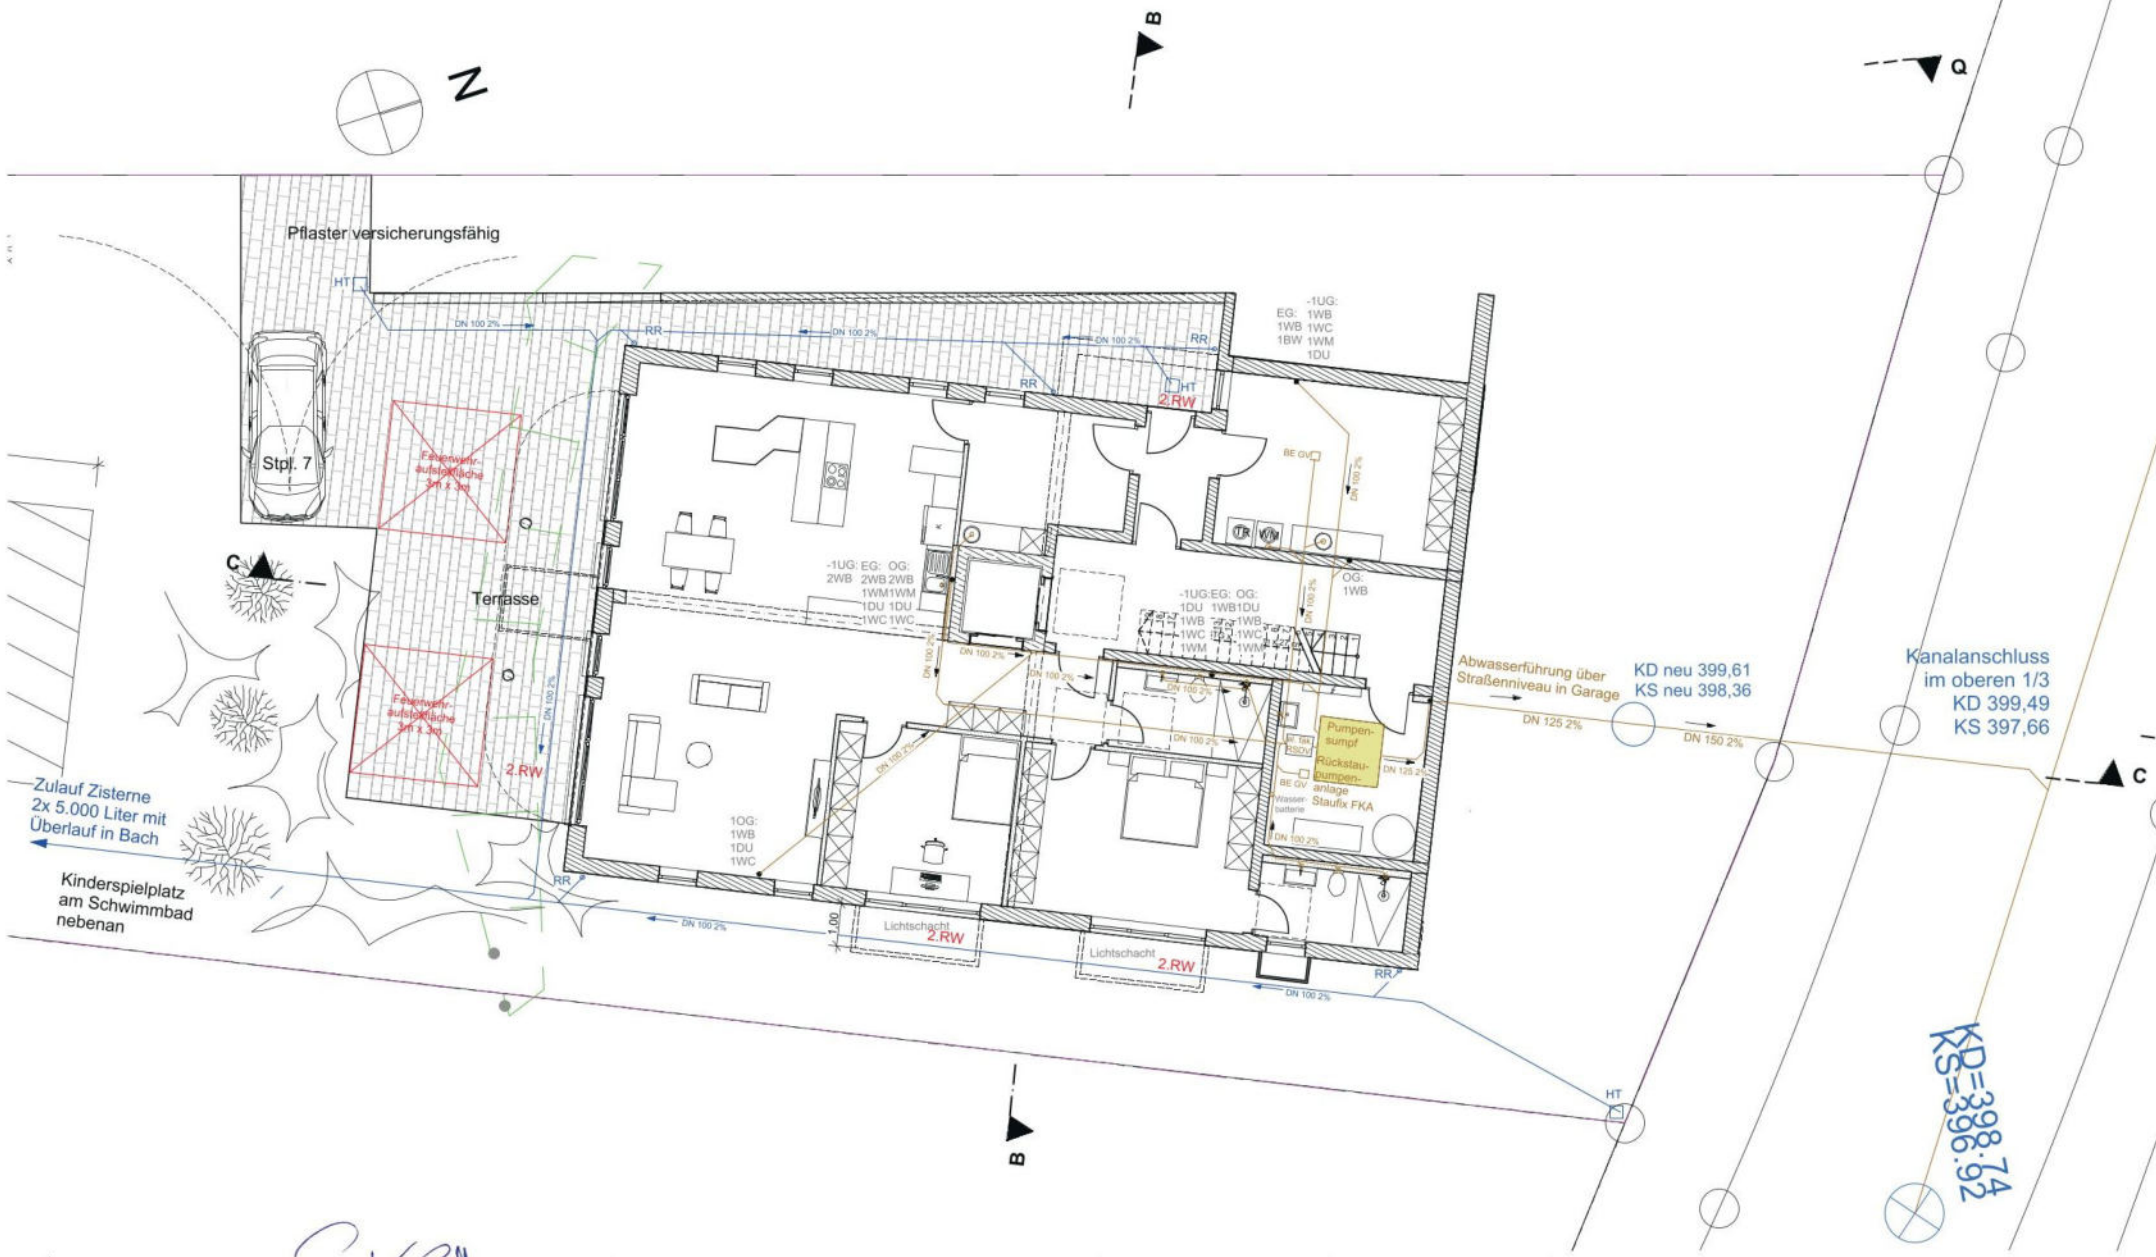

Pflaster versicherungsfähig

Stpl. 7

Terrasse

Zulauf Zisterne
2x 5.000 Liter mit
Überlauf in Bach

Kinderspielplatz
am Schwimmbad
nebenan

Abwasserführung über
Straßenniveau in Garage
KD neu 399,61
KS neu 398,36

Kanalanschluss
im oberen 1/3
KD 399,49
KS 397,66

KS=398,74