


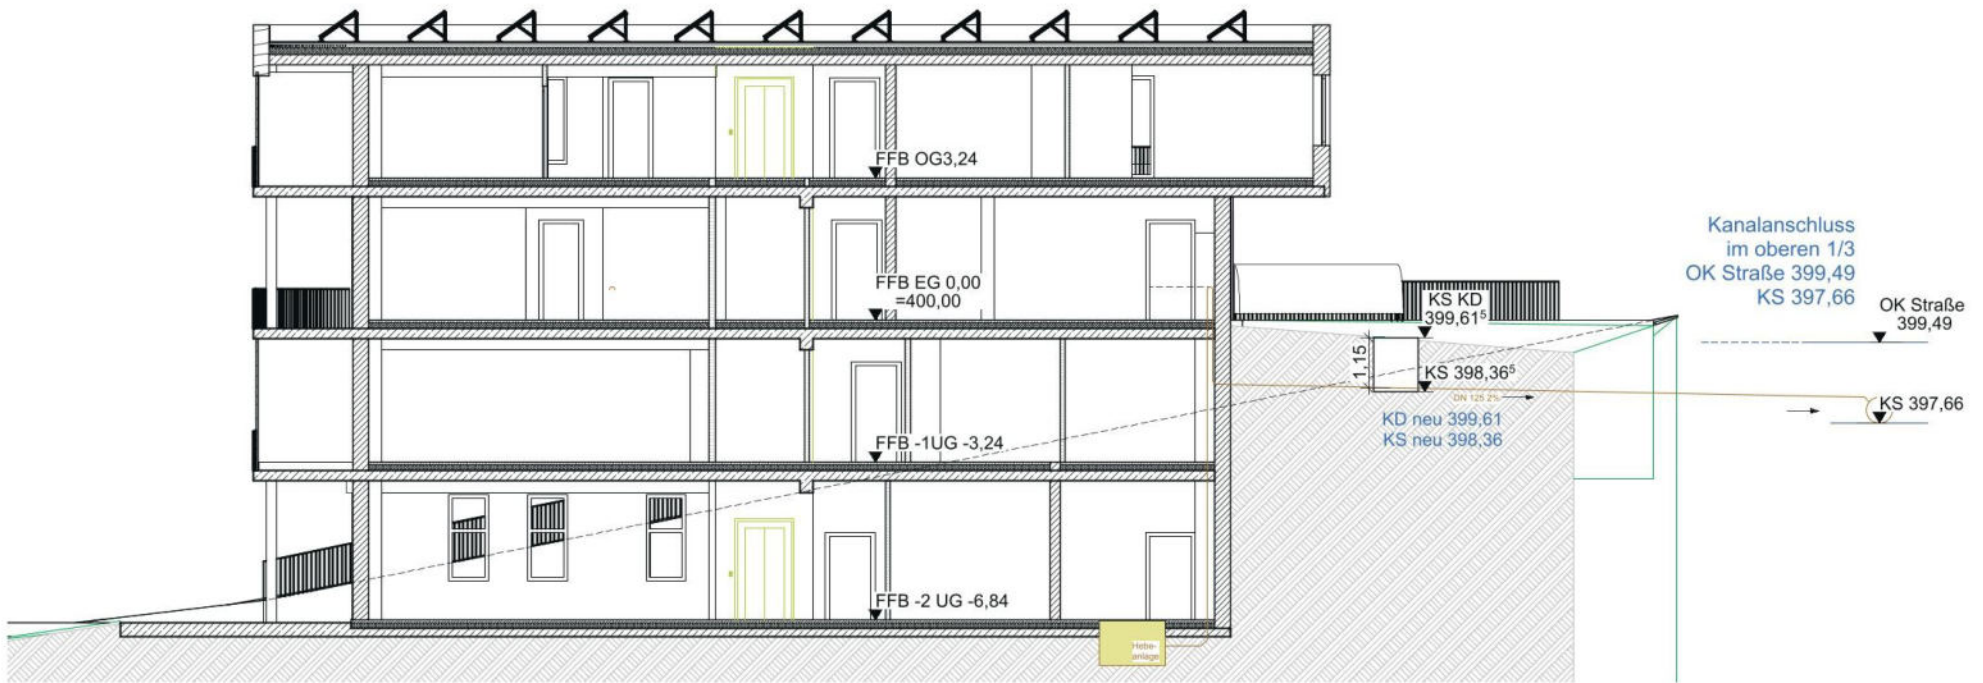

C

Schnitt C-C Entwässerung

1:125