


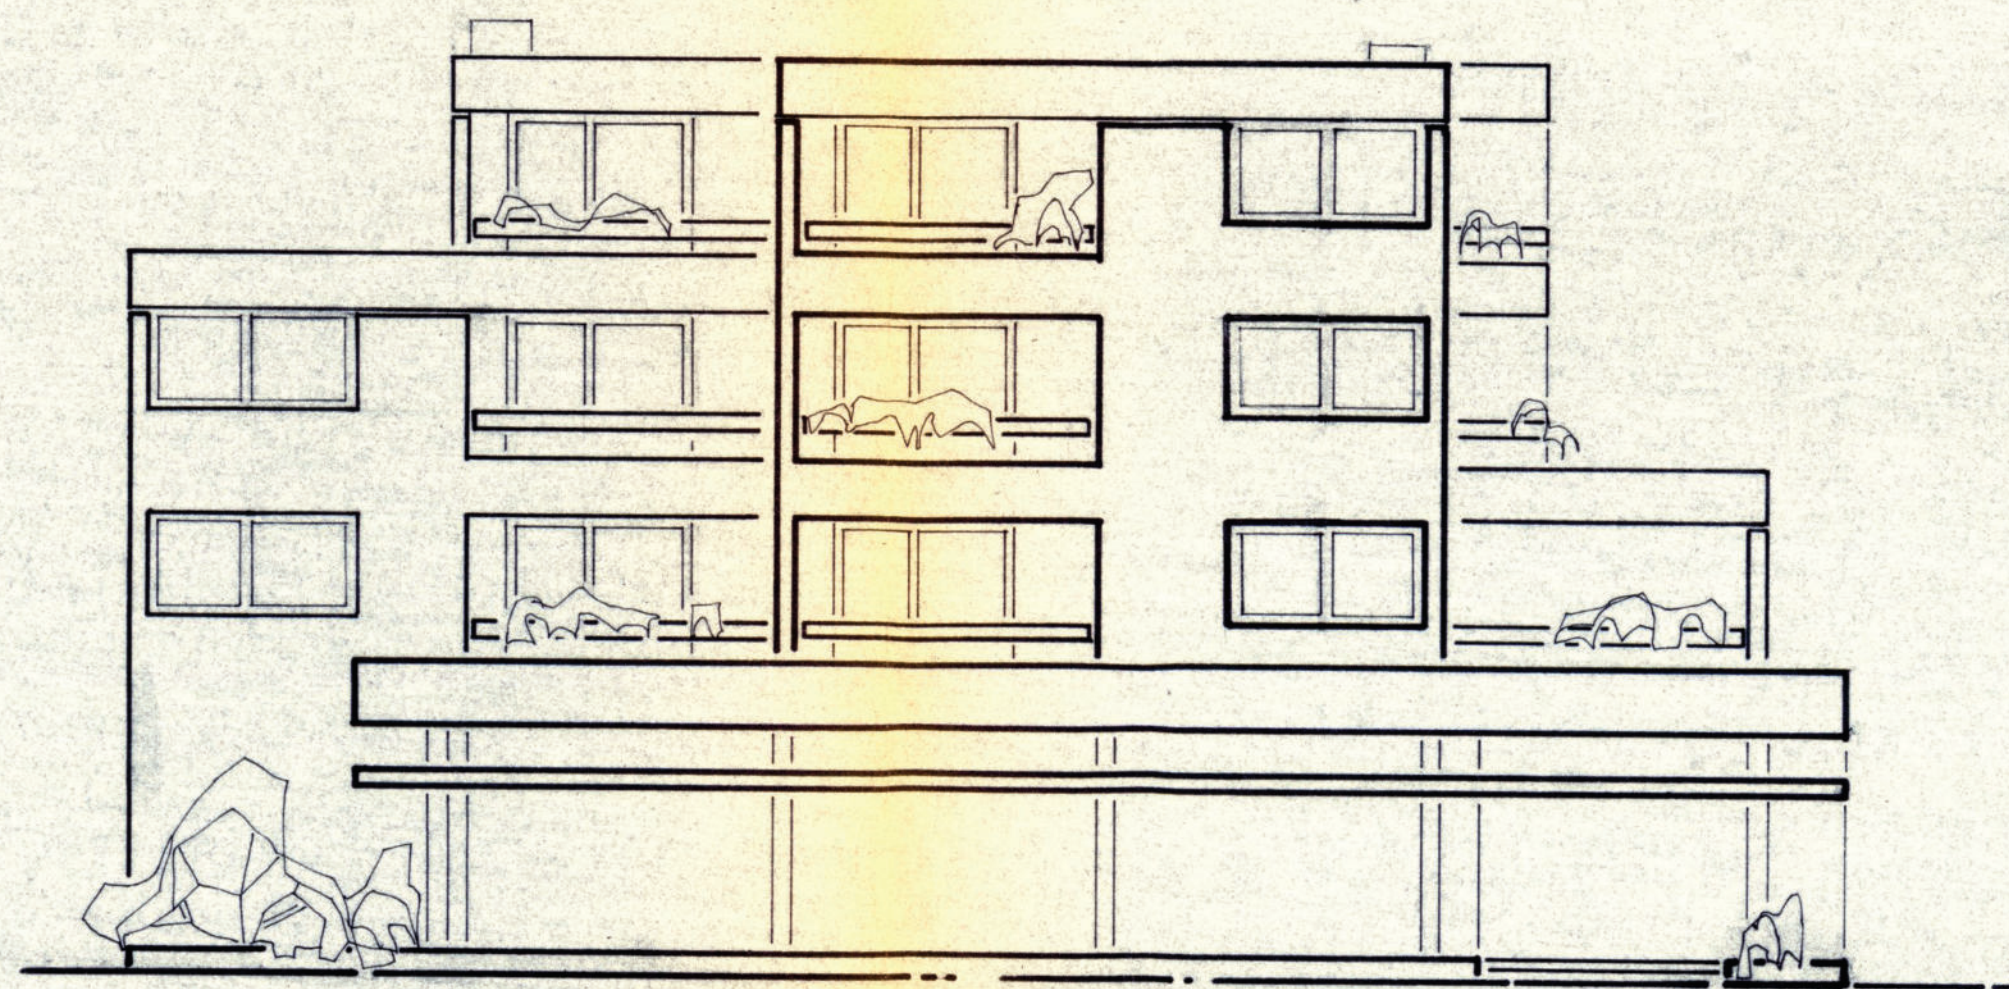

SÜDANSICHT

BAUTREUHAND PLOCHINGEN
GMBH UND CO. KG PLOCHINGEN BRÜHLSTRASSE 4

MEHRFAMILIENHAUS 15 WE + LADEN

ALTBACH KREIS ESSLINGEN
ESSLINGERSTRASSE 53 + 55

PL. 8

30. 9. 1969

ANSICHTEN

WESTEN
SÜDEN

M 1:100

ARCHITEKT

BAUHERR:

DIPL.-ING. DIETER HÄCKER
DIPL.-ING. PETER HERTNECK
FREIE ARCHITECTEN
73 ESSLINGEN - ZOLLBERG
BLIENSHALDENWEG 75 T-10711 35 773174

Häcker